



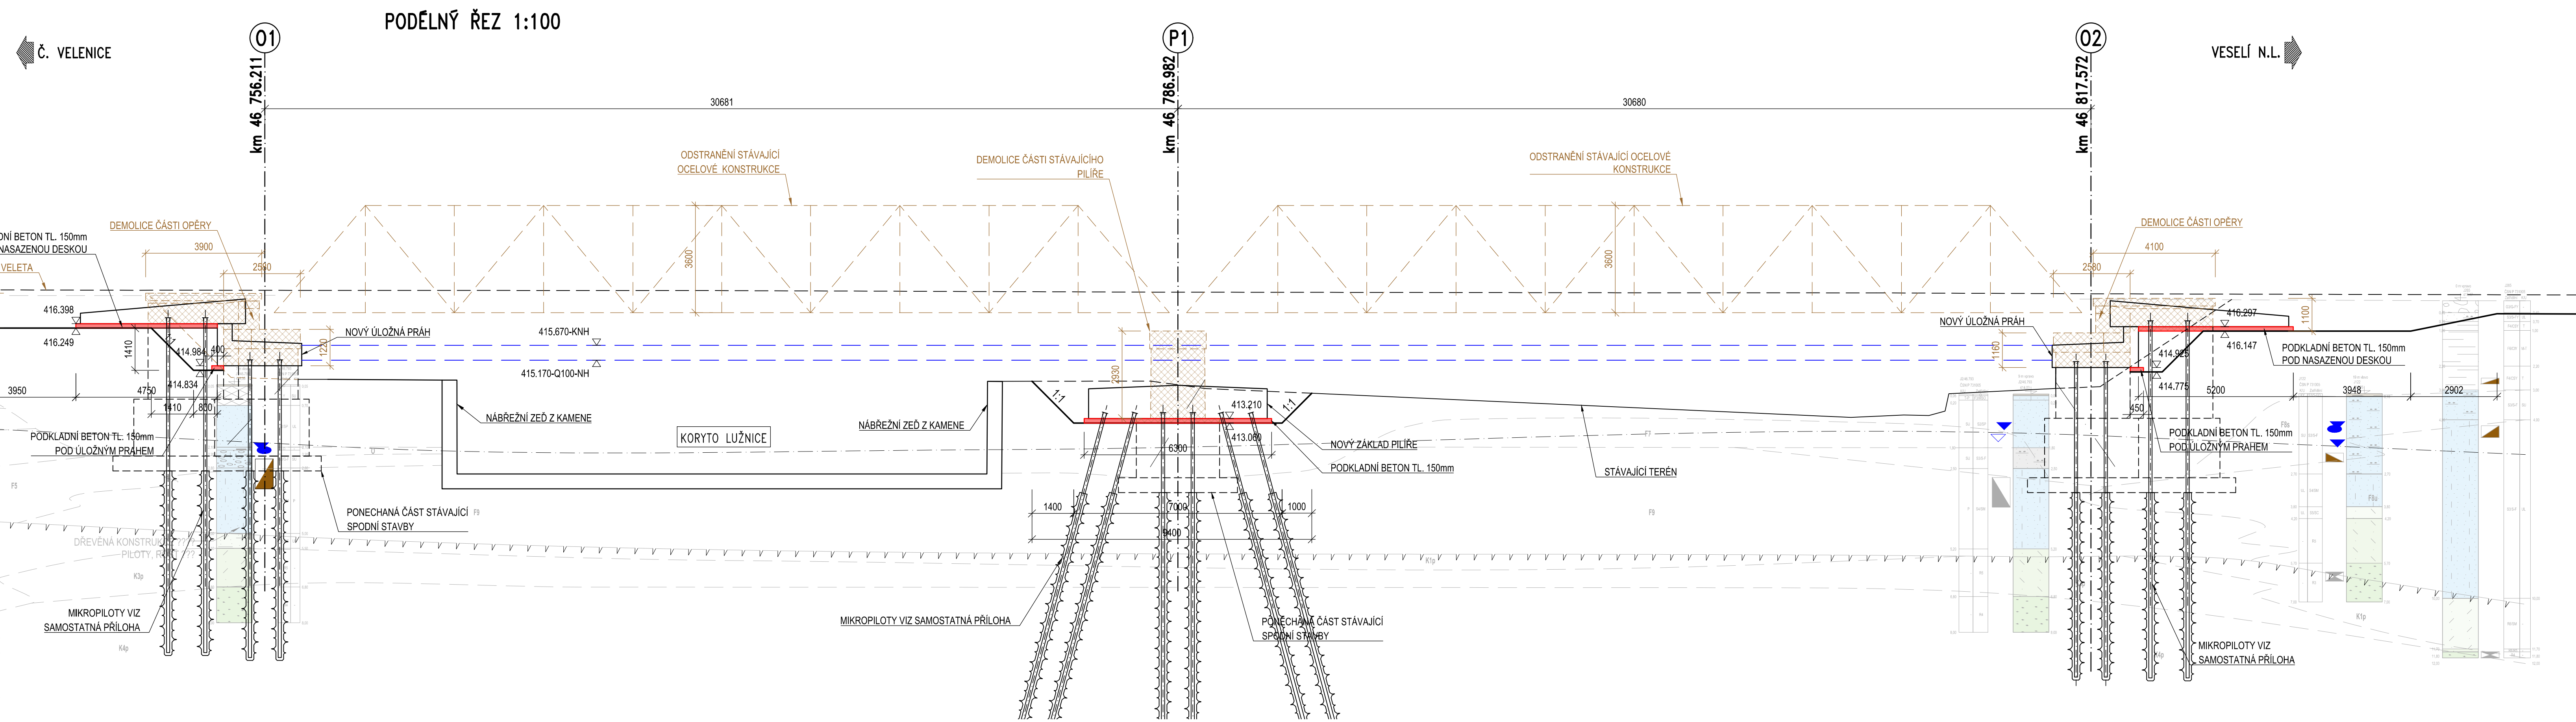

1. VÝTVYKOVÝ SYSTÉM BpV, SOUDRŽOVACÍ SYSTÉM S-JTSK
2. PRO VÝTVÝČENÍ BUDE POUŽITA PLATNÁ A OVĚŘENÁ VÝTVÝČOVACÍ SÍť STAVBY
3. PŘESNOST VÝTVÝČENÍ DE EN 73 0420-1, DE 73 0420-2 A ŠT TPK KAP. 1 A 18
4. PŘED ZAHÁJENÍM VÝTVÝČENÍ PRACÍ MUSÍ BÝT VŠECHNY DOTČENÉ SÍť VÝTVÝČENÍ PŘELOŽENY
5. TVARÝ ZAKRYTÝCH ČÁSTÍ SPODNÍ STAVBY JSOU ODHADNUTY, SKUTEČNÝ TVAR BUDE UPŘESNĚN PO ODHALENÍ KONSTRUKCÍ
6. STÁVAJÍCÍ NOSNÁ KONSTRUKCE BUDE SNĚSENA JEŘÁBEM A ROZŘEZÁNA NA PLOŠNÉ
7. STÁVAJÍCÍ SPODNÍ STAVBA BUDE ODBOURÁNA A NÁSLEDNĚ BUDE ODRŽIVÁ KOTOUČEM NEBO DIAMANTOVÝM LANEEM PRO ZAROVNÁNÍ POVRCHU

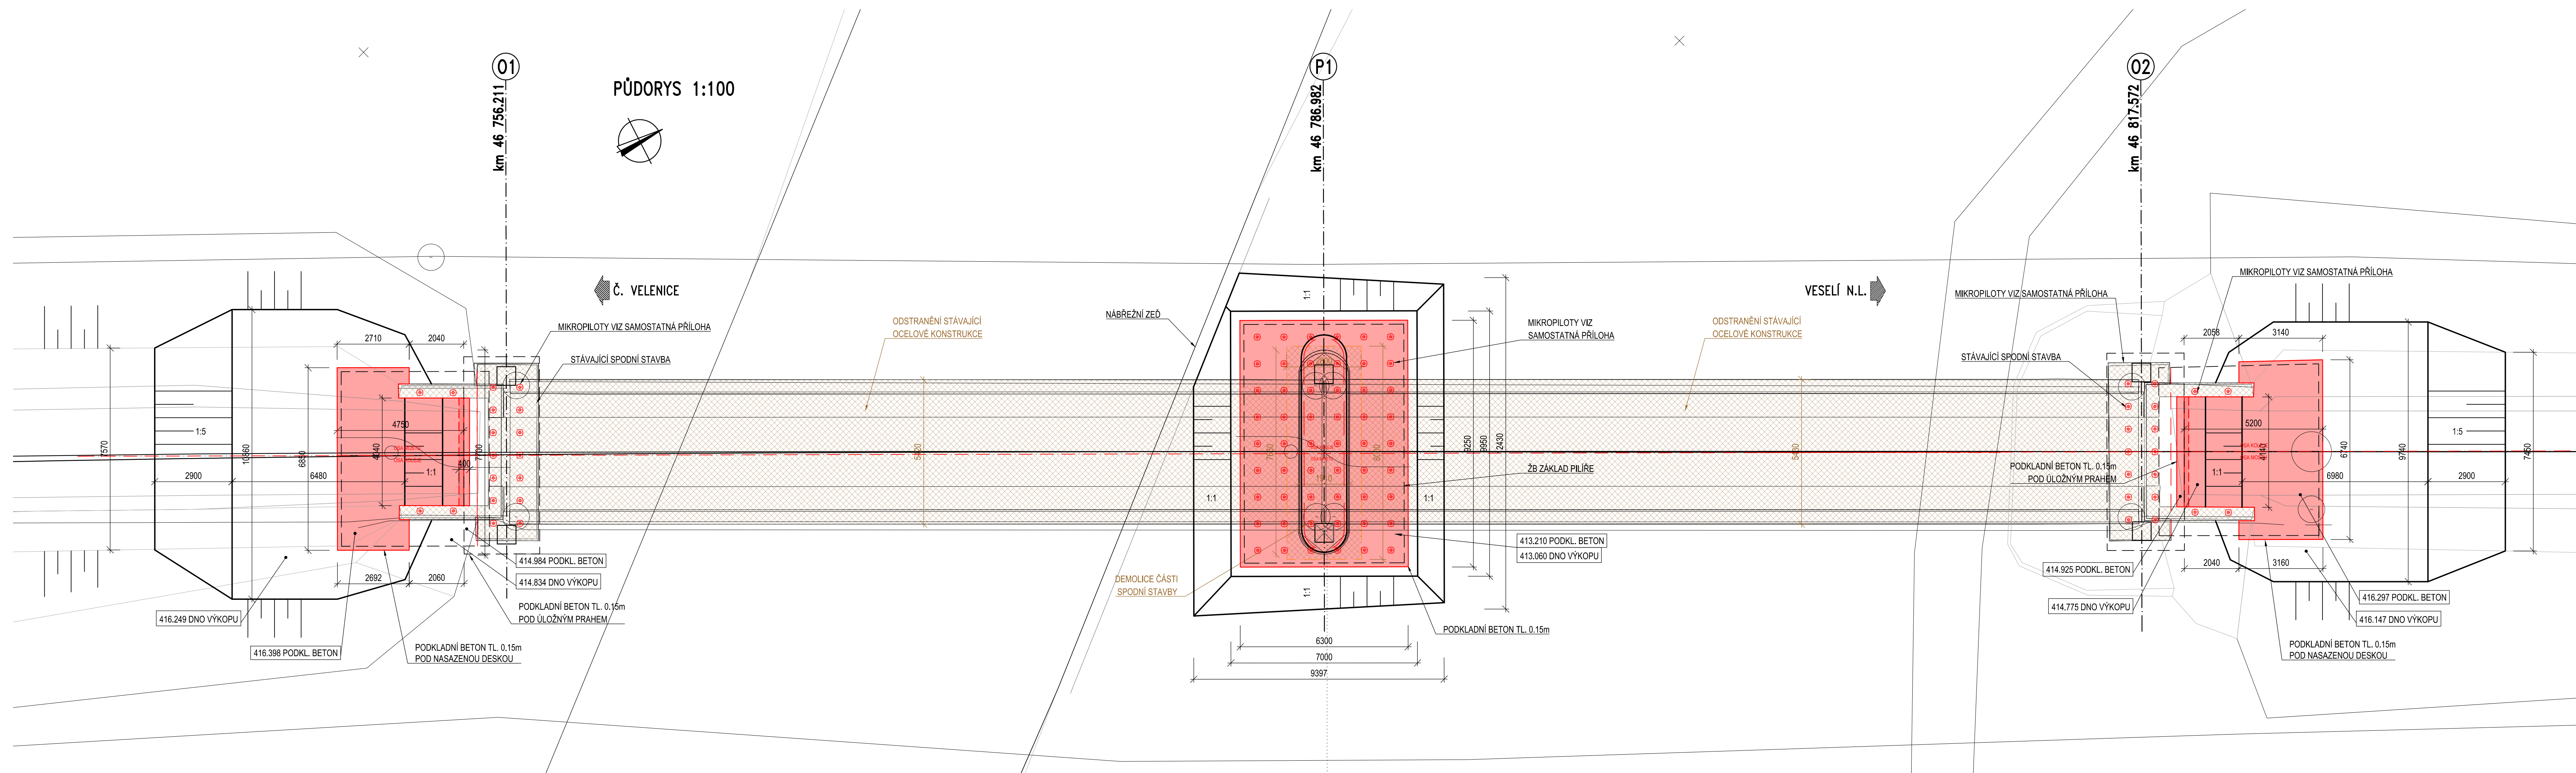

Revize:	Datum:	Popis:	Kontroloval:
000	27.10.2025	Definitivní odevzdání dokumentace	Ing. Martin Pišek

Stavebník / investor:	Správa železnic, státní organizace	 SPRÁVA ŽELEZNIC
Adresa:	Dlážděná 1003/7, 110 00 Praha 1	
Záستupce investora:	Stávební správa západ	
Adresa:	Ke Štvanici 656/3, 186 00 Praha 8	

Zhotovitel díla:	SP + SEU, Velenice - Veselí, DSP		
Adresa:	Olšanská 1a, 130 00 Praha 3		
Kontakt:	T: +420 605 229 020 E: praha@seu.eu		
Zhotovitelé Gasti i objektu:	Pontex, spol. s r.o. Na třetím břehu 11710/10, 140 00 Praha 4		
	E: pontex@pontex.cz		
Hlavní projektant (HIP):	Ing. Michal Mědl	Specialista:	

Název stavby / akce:	Optimalizace a elektrizace trati České Velenice (mimo) - Veselí nad Lužnicí (mimo)	Žadatel (S-úsek):	S631500666
Název části:	Železniční mosty	Začátek:	24-06-20.
Název objektu:	Železniční most v ev. km 46,793	Objektové části:	D.1.1.4.
		Číslo objektu / komplexu:	KS 12-20-0
Název přílohy:	Nový stav	Číslo přílohy:	2.
Číslovný popis:	Nový výhled a bourání	Matr.: 1100	Stupeň dokumentace:
Číslovný popis (př.):	Číslovný popis přílohy:	Formby: 6x4A	PDP
Kraj:	Katastrální území:	TUDU:	Sbírání datum zpracování:
Střez:	Střez národní dle:	STO:	27.10.2022

S	6	3	1	9	0	0	6	6	4	-	F	D	F	S	-	D	2	1	4	1	-	S	0	1	2	2	0	0	1	-	X	X	-	2	-	1	0	1	-	0	0
---	---	