



PŮDORYS:
M 1:50

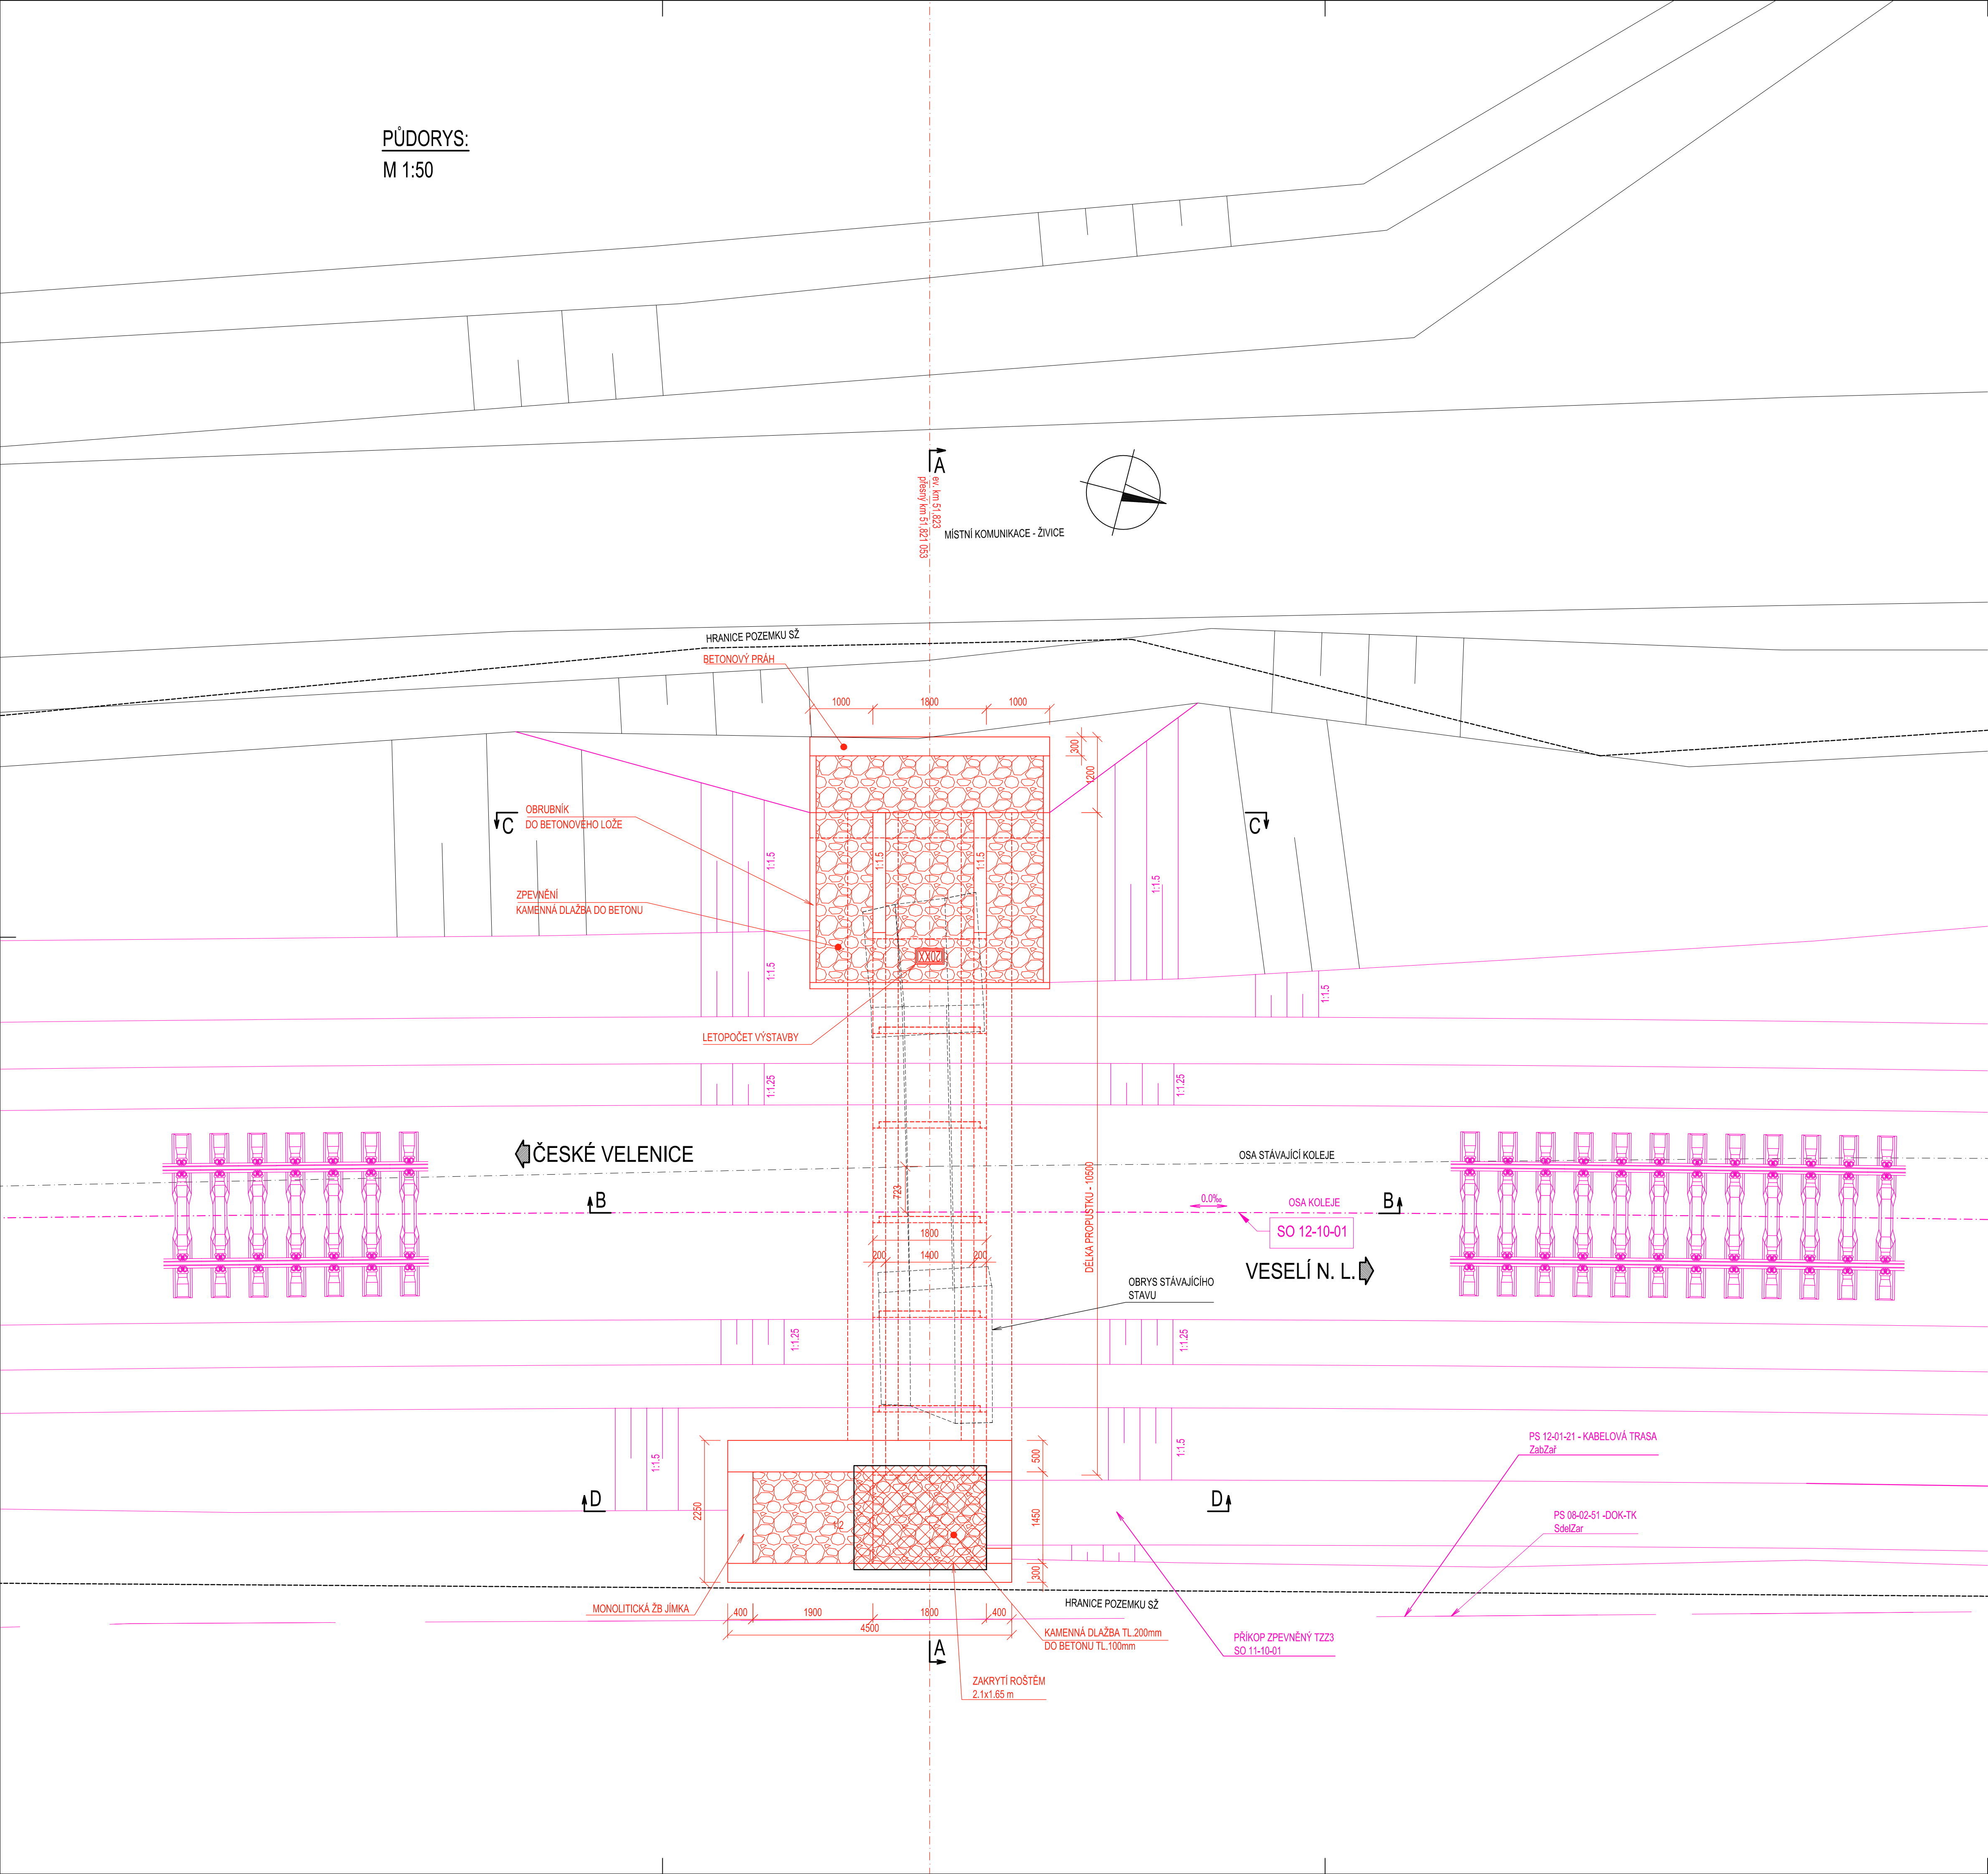

DETAIL LETOPOČTU VÝSTAVBY :

M 1:10

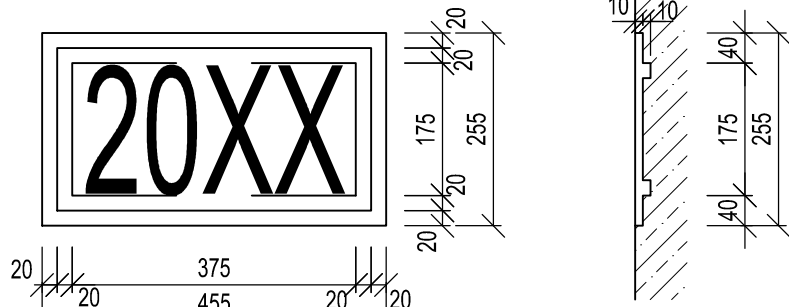


ROK DOKONČENÍ VÝSTAVBY SE VYZNAČÍ VLOŽENÍM ŠABLONY DO BEDNĚNÍ.



Paré:

Orientační schéma:

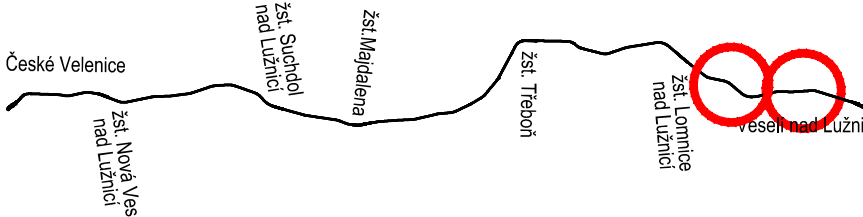

Razítko oprávněné osoby:

Revize:	Datum:	Popis:	Podpis:	Datum:
000	27.10.2025	Definitivní odevzdání dokumentace	Ing. Martin Píšek	

Stavebník / investor:	Správa železnic, státní organizace	
Adresa:	Dlažďená 1003/7, 110 00 Praha 1	
Zastupce investora:	Stavební správa západ	
Adresa:	Ke Štvanici 656/3, 186 00 Praha 8	

Zhotovitel díla:	SP + SEU Velenice - Veselí_DSP		
Adresa:	Olešská 1a, 130 00 Praha 3		
Kontakt:	T: +420 605 229 020 E: praha@sudop.cz		
Zhotovitel část / objektu:	Pontex, spol. s r.o.		
Adresa:	Na hřebenech II 1718/10, 140 00 Praha 4		
Kontakt:	E: pontex@pontex.cz		
Hlavní projektant (HIP):	Ing. Michal Mecl	Specialista:	Ing. Martin Píšek

Název stavby / akce:	Optimalizace a elektrizace trati České Velenice (mimo) - Veselí nad Lužnicí (mimo)	Označení (S-kód):	5631500664
Název části:	Železniční propustky	Zakázka:	24-026.201
Název objektu:	Železniční propustek v ev. km 51,823	Označení části:	D.2.1.4.2
Název přílohy:	Výkresová část - Souhrnná část	Číslo objektu / komplexu:	SO 12-21-19
Název dílčí části přílohy:	Nový stav - půdorys	Číslo přílohy:	2 . 021
Odpovědný projektant:	Ing. Jan Bažil	Stupeň dokumentace:	PDPS
Kraj:	Jihočeský	Smluvní datum zpracování:	27.10.2025
Titulu:	1701		
Štátní dokumentace:	Číslo:	Podpis:	Revize:
Štátní dokumentace:	Číslo:	Podpis:	Revize:

DOKUMENT LZE UŽÍVAT POUZE VE SMYSLU PŘEKLÁDEJÍCÍHO DOKUMENTU. ŽÁDNÁ JEHO ČÁST NEMŮŽE BYT DLE ZÁKONA Č. 121/2000 Sb. KOPÍROVÁNA NEBO JINÝM ZPŮSOBEM ROZŠŮŘOVÁNA. BEZ SOUHLASU SUDOP PRAHA, a.s.