



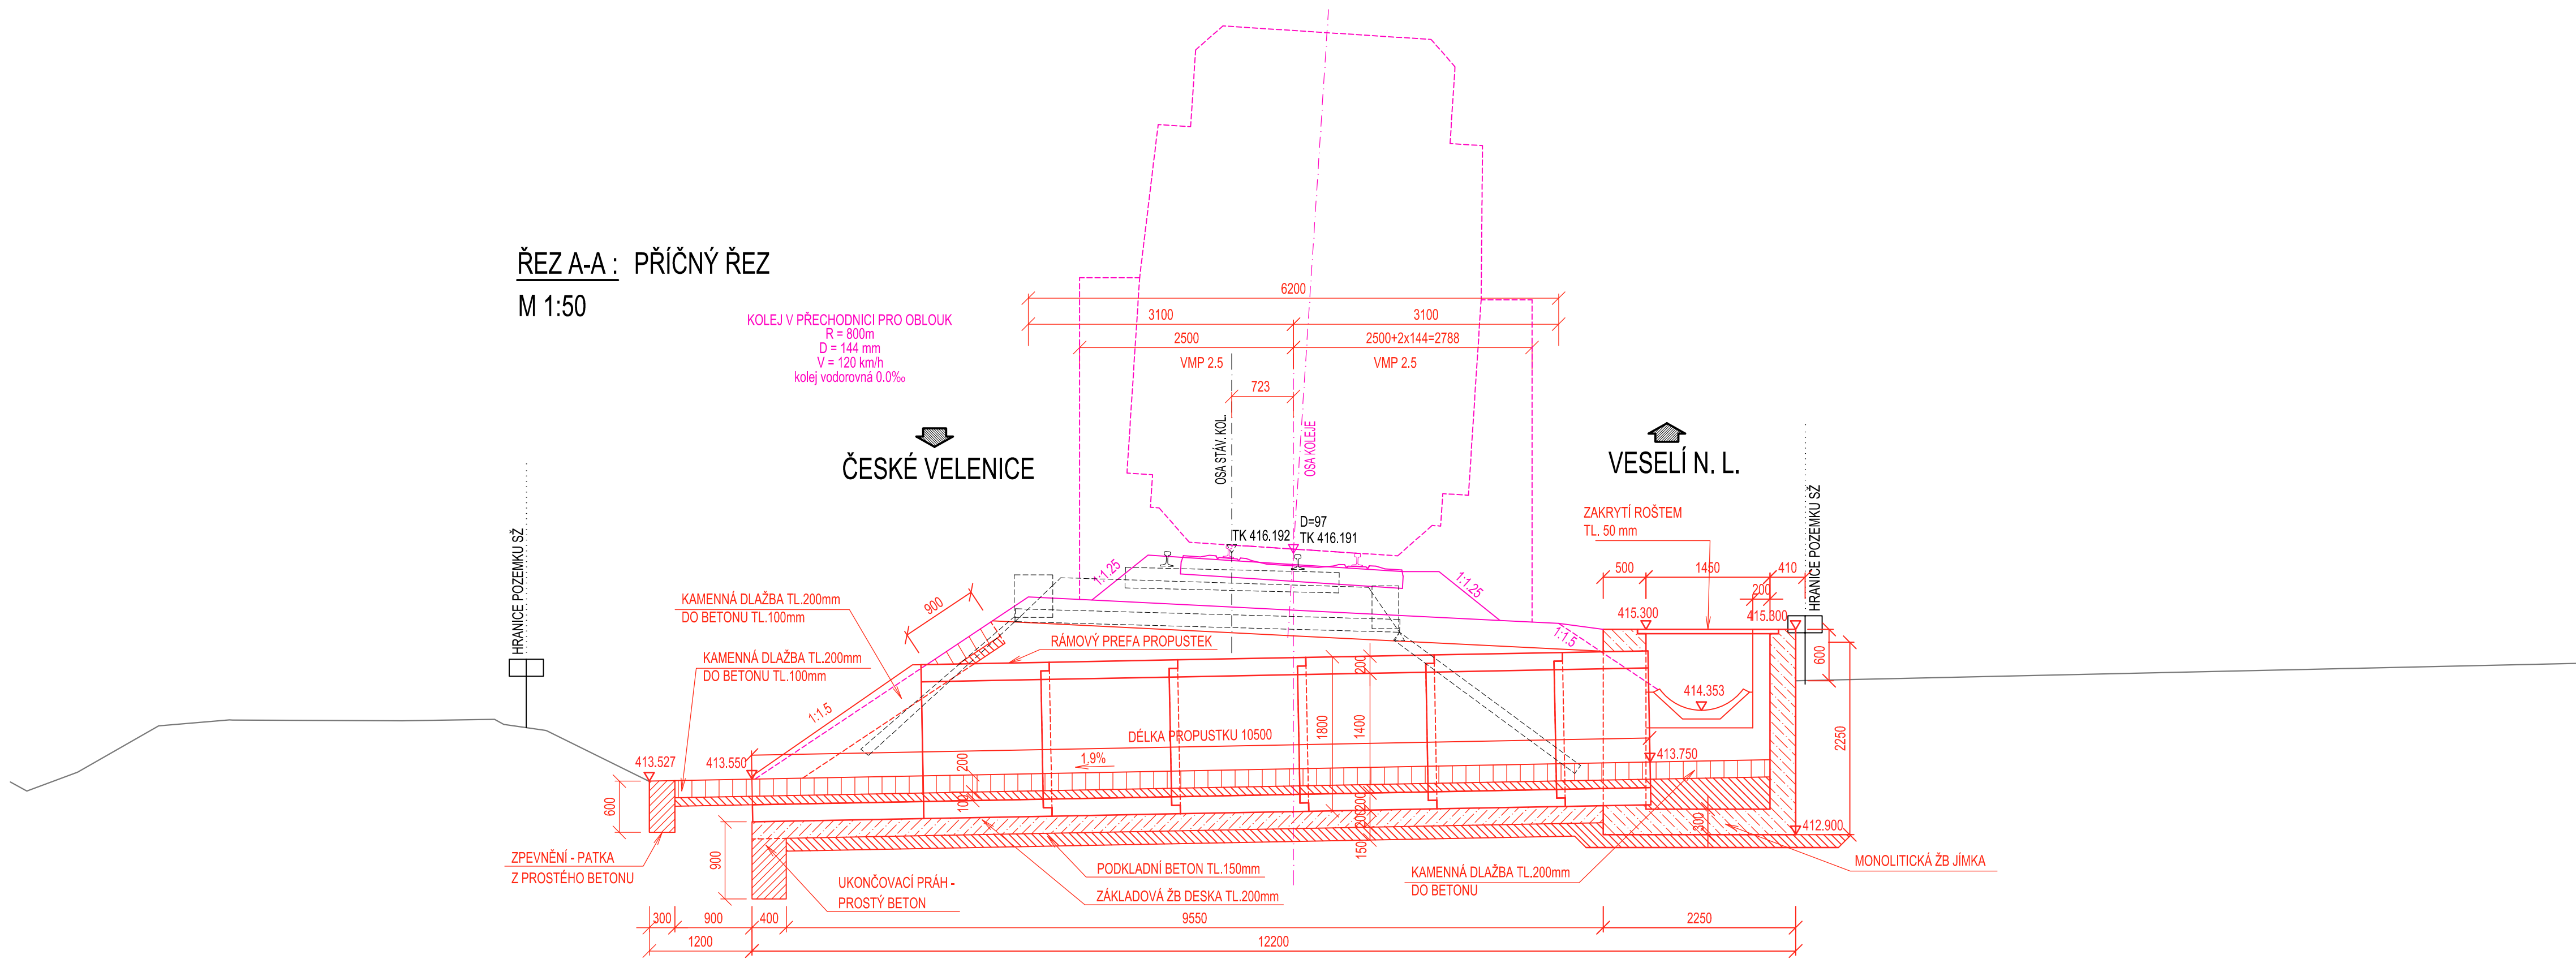


ŘEZ B-B: PODÉLNÝ ŘEZ
M 1:50

ČESKÉ VELENICE

VESELÍ N. L.

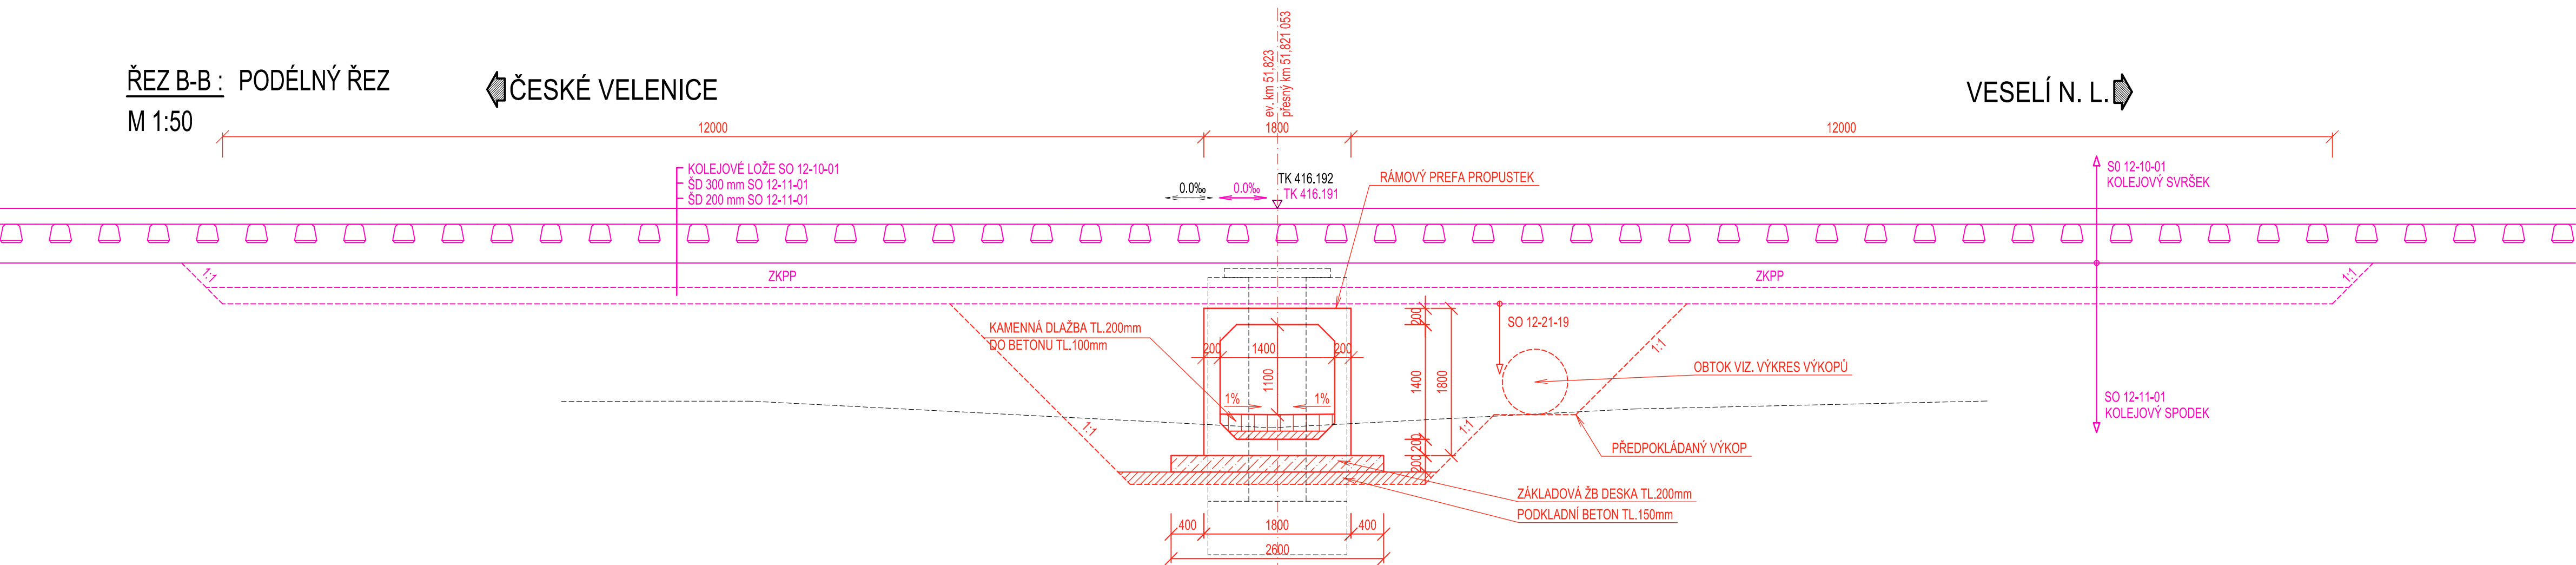

Paré:

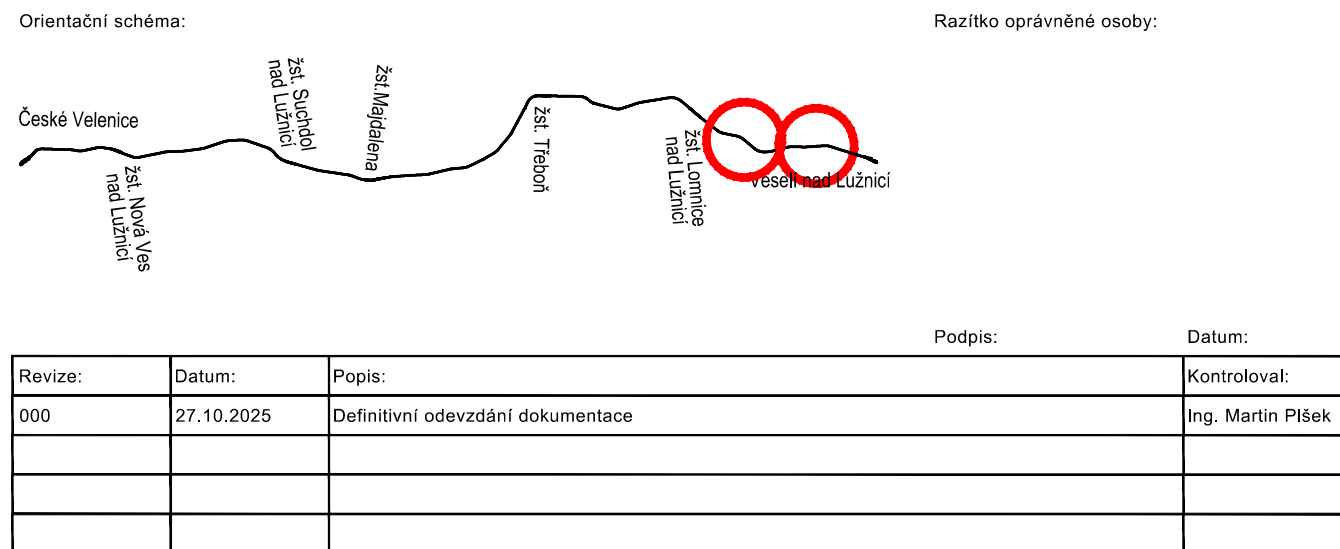

Revize:	Datum:	Popis:	Podpis:	Datum:
000	27.10.2025	Definitivní odevzdání dokumentace	Ing. Martin Píšek	

Stavebník / investor:	Správa železnic, státní organizace	
Adresa:	Dlažďenská 1003/7, 110 00 Praha 1	
Zástupce investora:	Stavební správa západ	
Adresa:	Ke Štvanici 656/3, 186 00 Praha 8	

Zhotovitel díla:	SP + SEU_Velenice - Veselí_DSP	
Adresa:	Olšanská 11a, 130 00 Praha 3	
Kontakt:	T: +420 605 229 020 E: praha@sudop.cz	
Zhotovitel části / objektu:	Pontex, spol. s r.o.	
Adresa:	Na hřebenech II 1718/10, 140 00 Praha 4	
Kontakt:	E: pontex@pontex.cz	
Hlavní projektant (HIP):	Ing. Michal Mečíř	Specialista: Ing. Martin Píšek

Název stavby / akce:	Optimalizace a elektrizace trati České Velenice (mimo) - Veselí nad Lužnicí (mimo)	Označení (S-kód): S631500664
		Zakázka: 24-026.201
Název části:	Železniční propustky	Označení části: D.2.1.4.2
Název objektu:	Železniční propustek v ev. km 51,823	Číslo objektu / komplexu: SO 12-21-19
Název přílohy:	Výkresová část - Souhrnná část	Číslo přílohy: 2 . 022
Název dílčí části přílohy:	Nový stav - řezy	
Odpovědný projektant:	Zpracovatel přílohy: Ing. Jan Hradil	Stupeň dokumentace: PDPS
Kraj:	Katastrální území: TUDU	Smluvní datum zpracování: 27.10.2025
Jihočeský	viz textová část	
S kódy: S 6 3 1 5 0 0 6 6 4 . P D P S . D 2 1 4 2 . S 0 1 2 2 1 1 9 . X X . 2 . 0 2 2 . 0 0 0		

DOKUMENT LZE UŽÍVAT POUZE VE SMYSLU PŘEBLÍŽNÉ SMLOUVY O DÍLO. ŽÁDNÁ JEHO ČÁST NEMŮŽE BYTI DLE ZÁKONA Č.121/2000 Sb. KOPÍROVÁNA NEBO JINÝM ZPŮSOBEM ROZŠŘOVÁNA. BEZ SOUHLASU SUDOP PRAHA a.s.