



SVODIDLA
PŮDORYS 1:50

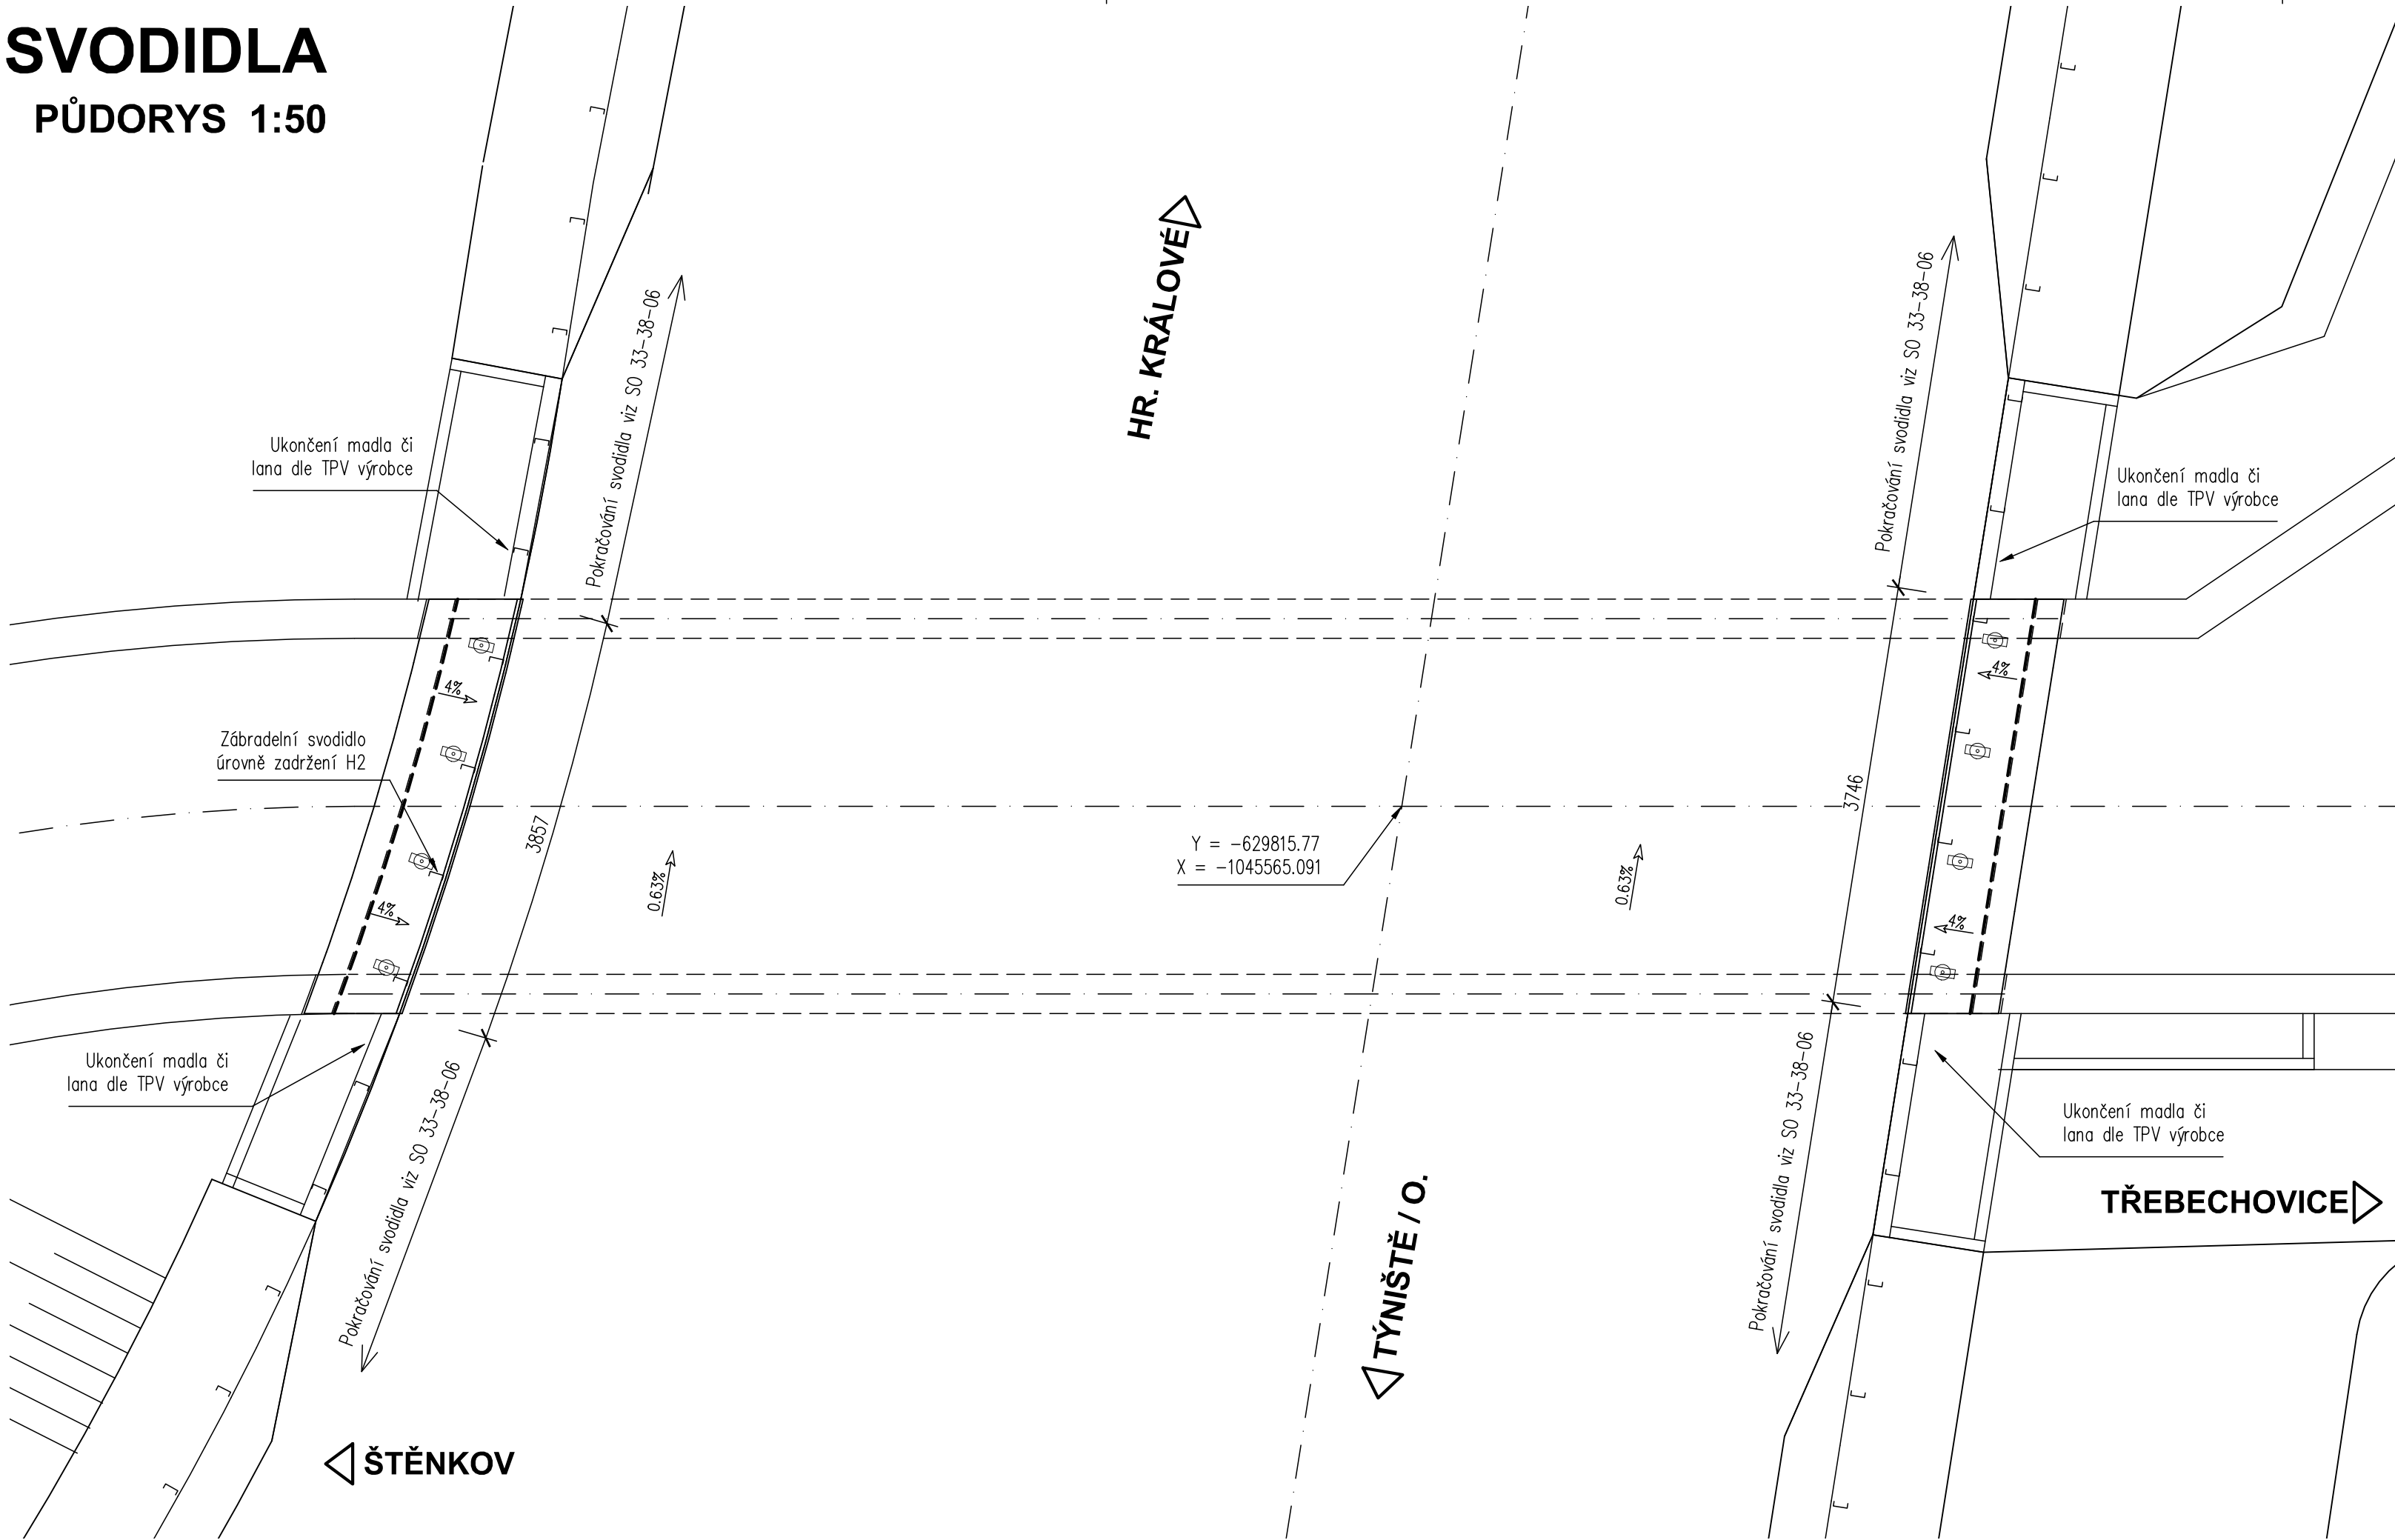

PŘÍČNÝ ŘEZ SVODIDLEM 1:10

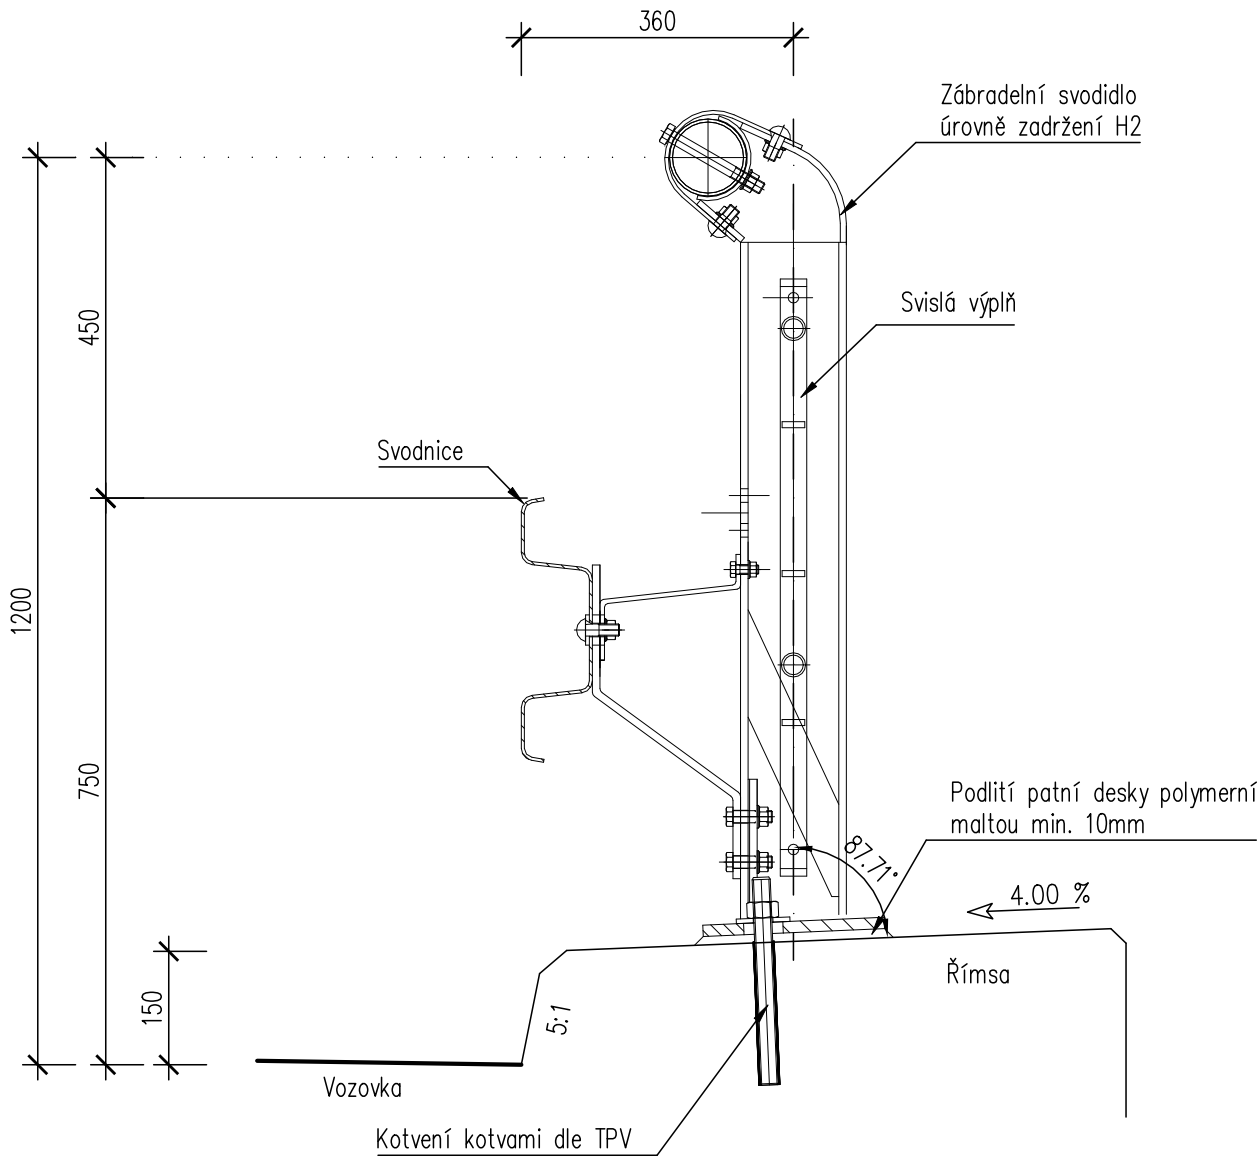

POZNÁMKY:

- 1. Výkres slouží jako podklad pro VTD
- 2. Rozdělení svodidel na výrobní dílce si podle potřeb a možností navrhne dodavatel svodidla.
- 3. Kotvení bude v souladu s TPV
- 4. Podélný sklon říms 0,67%, sloupky svodidla budou osazeny svisle!!
- 5. Povrchová ochrana je uvedena v Technické zprávě
- 6. Délka svodidla v rozpočtu je uvažována rovna délce římsy, zhotovitel musí uvažovat i s ukončením madla či lana za římsou dle TPV

Jiná ověření:		Paré:	
Orientační schéma:		Razítko oprávněné osoby:	
Podpis:		Datum:	
Revize:	Datum:	Popis:	Kontroloval:
001	6.11.2025	PDPS se zapracovanými připomínkami	Ing. Jan Lehnert
P01	3.6.2025	PDPS k připomínkovému řízení	Ing. Jan Lehnert
Stavebník/Investor:		Správa železnic, státní organizace	
Adresa:		Dlážděná 1003/7, 110 00 Praha 1	
Zástupce investora:		Stavební správa východ	
Adresa:		Nerudova 773/1, 779 00 Olomouc	
Zhotovitel díla:		Společnost HRATÝN	
Účastník společnosti:		MORAVIA CONSULT Olomouc a.s.	
Adresa:		Legionářská 1085/8 , 779 00 Olomouc	
Kontakt:		T: +420 585 570 444, E: moravia@moravia.cz	
Účastník společnosti:		Valbek, spol. s r.o.	
Adresa:		V Olšínách 2300/75, 100 00 Praha 10	
Kontakt:		T: +420 221 592 050, E: info@valbek.cz	
Účastník společnosti:		Valbek SK, spol. s r.o.	
Adresa:		Pribinova 4 (EUROVEA), 811 09 Bratislava	
Kontakt:		T: +421 244 643 077, E: info@valbek.sk	
Zhotovitel části/objektu:		EXprojekt s.r.o.	
Adresa:		Heršpická 758/13, 619 00 Brno	
Kontakt:		T: +420 533 312 000, E: info@exprojekt.cz	
Hlavní projektant (HIP):		Ing. Pavel Kučera	
Specialista:		Ing. Martin Chrástek	
Název stavby/akce:		Modernizace traťového úseku Hradec Králové (mimo) – Týniště nad Orlicí (mimo)	
Označení investora:		S621600048	
Zakázka:		23-053-233-SR	
Název části:		Mosty, propustky a zdi	
Označení části:		D.2.1.4	
Název objektu/díle části:		Nový silniční podchod pod silnici I/11 v ul. Na Stavě	
Označení objektu/komplexu:		SO 32-22-03	
Název přílohy:		Svodidla	
Číslo přílohy (typ/pořadí):		2. 020	
Název díle části přílohy:			
Odpovědný projektant:		Zpracovatel přílohy:	
Ing. Milan Sedlák		Ing. David Mičák	
Kraj:		Měřítko:	
Královéhradecký		1:50,10	
Katastrální území:		Formáty:	
Třebechovice pod Orebem		4 x A4	
TUDU:		TUDU:	
-		-	
Označení investora:		Stupeň dokumentace:	
S 6 2 1 1 6 0 0 0 4 8		Část:	
-		P 0 P S -	
-		0 2 1 4	
-		S 0 3 2 2 2 0 3	
-		-	
-		2 - 0 2 0 - 0 0 1	
Revize:		6.11.2025	