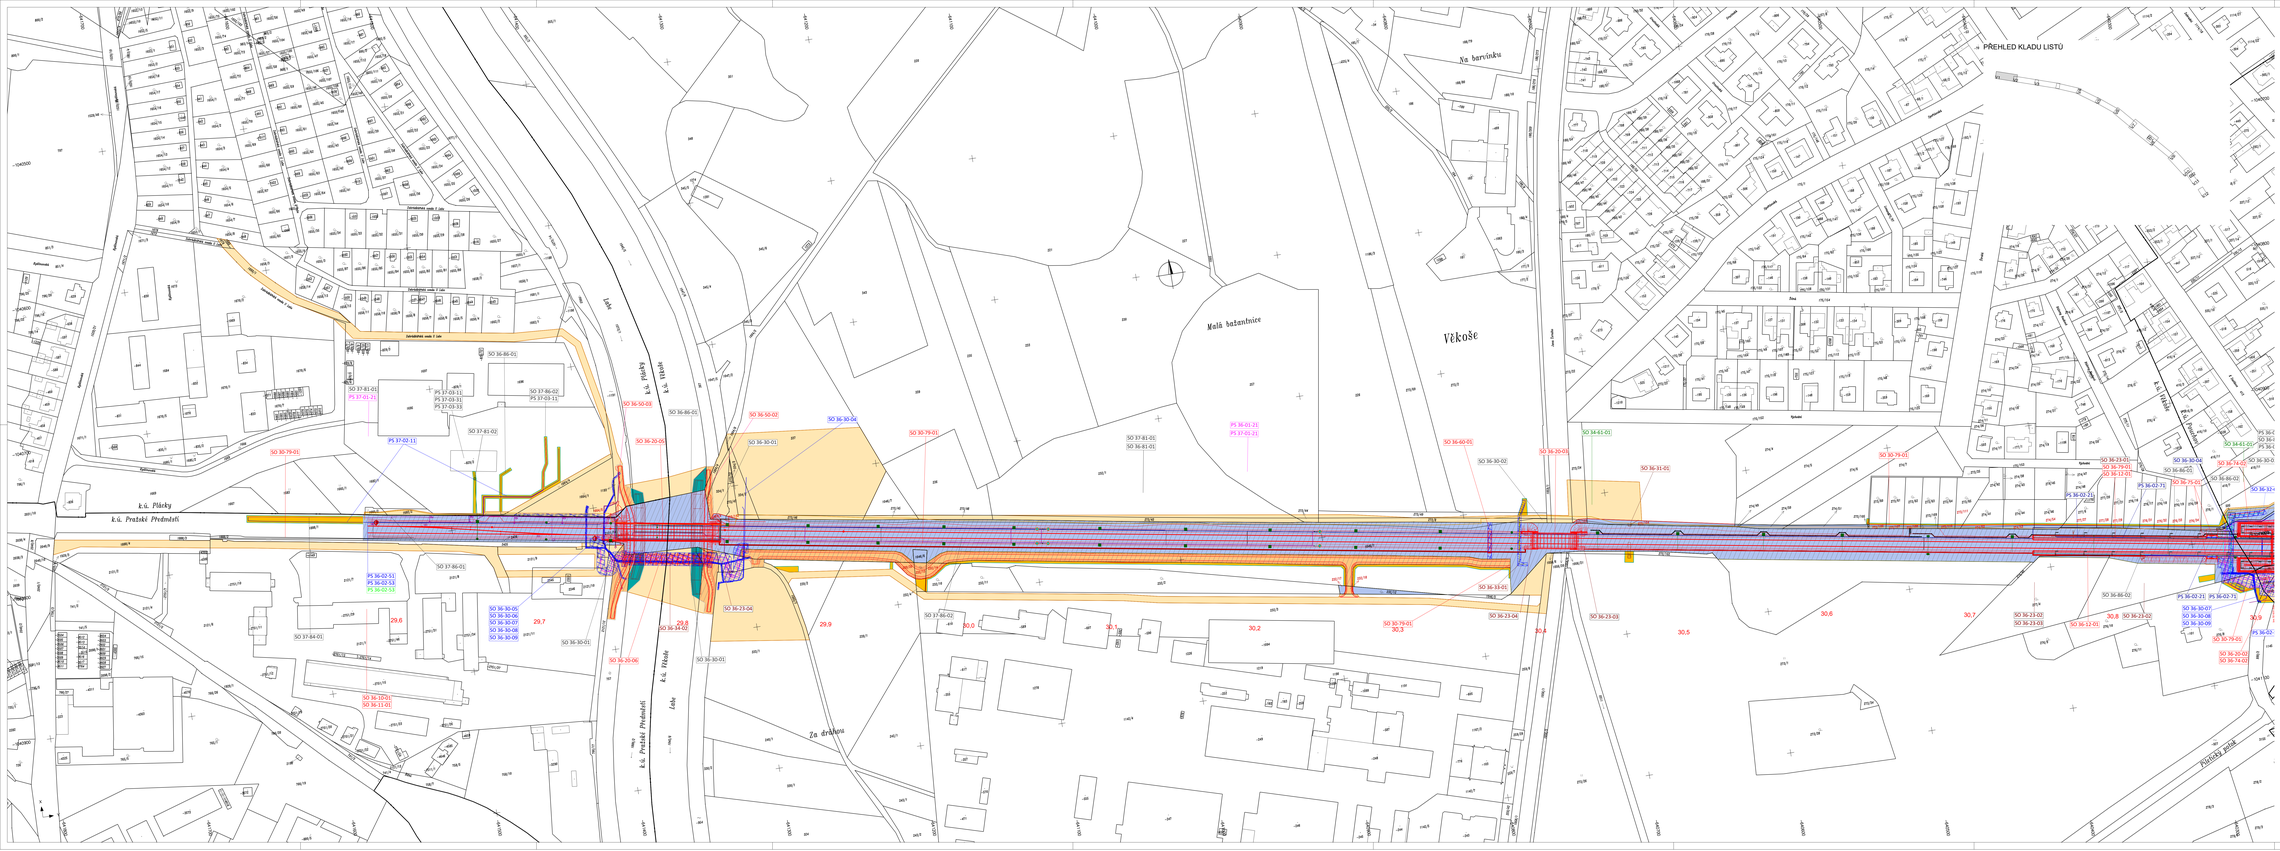

PŘEHLED KLADU LISTŮ
V1
V2
V3
V4
V5
V6
V7
V8
V9
V10
V11
V12
Na barvínku
Malá bažantnice
Věkoše
Za dráhou
Piletický potok
Labe
k.ú. Plácky
k.ú. Pražské Předměstí
k.ú. Věkoše
k.ú. Pouchov
Zahrádkářská osada U Labe
Kydlinovská
Sportovská
Žitná
Východní
SO 36-86-01
SO 37-81-01
PS 37-01-21
PS 37-03-11
PS 37-03-31
PS 37-03-33
SO 37-86-02
SO 37-81-02
PS 37-02-11
SO 30-79-01
SO 36-50-03
SO 36-20-05
SO 36-50-02
SO 36-30-04
SO 36-30-01
PS 36-01-21
SO 36-81-01
SO 36-60-01
SO 36-20-03
SO 36-30-02
SO 34-61-01
SO 36-31-01
SO 37-86-01
PS 36-02-51
PS 36-02-53
SO 37-84-01
SO 36-30-05
SO 36-30-06
SO 36-30-07
SO 36-30-08
SO 36-30-09
SO 36-10-01
SO 36-11-01
SO 36-20-06
SO 36-34-02
SO 36-23-04
SO 37-86-02
SO 36-33-01
SO 36-23-03
SO 36-23-01
SO 36-79-01
SO 36-12-01
PS 36-02-21
PS 36-02-71
SO 36-75-01
SO 36-86-02
SO 36-74-02
SO 36-23-02
SO 36-20-02
29,6
29,7
29,8
29,9
30,0
30,1
30,2
30,3
30,4
30,5
30,6
30,7
30,8
30,9

LEGENDA ZÁBORU:

▭	Trvalý zábor - Správa železnic	▭	Hranice UMVŽST - A
▨	Trvalý zábor - Správa železnic, bez výkupu	▭	Hranice dle jednotlivých nabyvatelů
▭	Plocha UMVŽST - A	▭	Hranice nabyvatel správa železnic
🟩	Trvalý zábor - České dráhy	▭	Hranice dočasného záboru nad 1 rok
🟫	Trvalý zábor - Kraj	▭	Hranice dočasného záboru do 1 roku
▨	Trvalý zábor - Kraj, bez výkupu	▭	Hranice pro věcná břemena
🟧	Trvalý zábor - Obec/Město	▭	Projektovaný stav
▨	Trvalý zábor - Obec/Město, bez výkupu	▭	Hranice katastrálního území dle KN
🟪	Trvalý zábor - ŘSD	▭	Hranice parcel dle KN
▨	Trvalý zábor - ŘSD, bez výkupu	*Pouchov*	Nazev k.ú.
▭	Trvalý zábor - Povodí Labe	*100*	Číslo parcelní
▭	tiskSZ-TZ-PovodiBEZ		
▭	Trvalý zábor - Právnické osoby		
▨	Trvalý zábor - Právnické osoby, bez výkupu		
▭	Dočasný zábor nad 1 rok		
🟨	Dočasný zábor do 1 roku		
▦	Věcné břemeno		

Jiná ověření:	Paré:
Orientační schéma:	Razítko AZI
	Podpis: Datum:

Revize:	Datum:	Popis:	Kontroloval:

Stavebník/Investor:	**Správa železnic, státní organizace**	SPRÁVA ŽELEZNIC
Adresa:	Dlážděná 1003/7, 110 00 Praha 1	
Zástupce investora:	**Stavební správa východ**	
Adresa:	Nerudova 773/1, 779 00 Olomouc	

Zhotovitel díla:	**Společnost HRATÝN**	
Účastník společnosti:	**MORAVIA CONSULT Olomouc a.s.**	MCO MORAVIA CONSULT Olomouc a.s.
Adresa:	Legionářská 1085/8, 779 00 Olomouc	
Kontakt:	T: +420 585 570 444; E: moravia@moravia.cz	
Účastník společnosti:	**Valbek, spol. s r.o.**	Valbek
Adresa:	V Olšinách 2300/75, 100 00 Praha 10	
Kontakt:	T: +420 221 592 050; E: info@valbek.cz	
Účastník společnosti:	**Valbek SK, spol. s r.o.**	Valbek
Adresa:	Pribina 4 (EUROVEA), 811 09 Bratislava	
Kontakt:	T: +421 221 592 050; E: info@valbek.sk	
Zhotovitel části/objektu:	**Valbek, spol. s r.o.**	Valbek
Adresa:	Vaňurova 505/17, 460 07 Liberec	
Kontakt:	T: +420 487 070 435; E: info@valbek.cz	
Hlavní projektant (HIP):	**Ing. Pavel Kučera**	Specialista:

Název stavby/akce:	**Modernizace traťového úseku Hradec Králové (mimo) - Týniště nad Orlicí (mimo)**		Označení investora: **S621600048** Zakázka: **23-PH01-016**
Název části:	Geodetická dokumentace		Označení části: **N.1.5**
Název objektu/dílčí části:	**Záborový elaborát**		Označení objektu/komplexu: **N.1.5.2**
Název přílohy: Název dílčí části přílohy:	Katastrální situační výkres záborů žkm 29,6 - 30,9		Číslo přílohy (typ/pořadí): **3.1**
Odpovědný AZI Ing. L. Jarůšek	Zpracovatel přílohy: Ing. J.Segešová, L.Fúsková	Měřítko: 1 : 1000 Formáty: 16 x A4	Stupeň dokumentace: **DUSL**
Kraj: Královéhradecký	Katastrální území: Praž.Předměstí, Plácky, Věrkoše	TUDU: 1302	Smluvní datum zpracování: **08/2026**

Označení investora::	Stupeň dokumentace:	Část:	Objekt:	Podobjekt:	Příloha:	Revize:
S 6 3 1 5 0 0 8 4 9	_ D U S L	_ _ _ N 1 5	_ _ _ _ _ N 1 5 2	_ _ _	_ _ 3 1	_ P 0 4