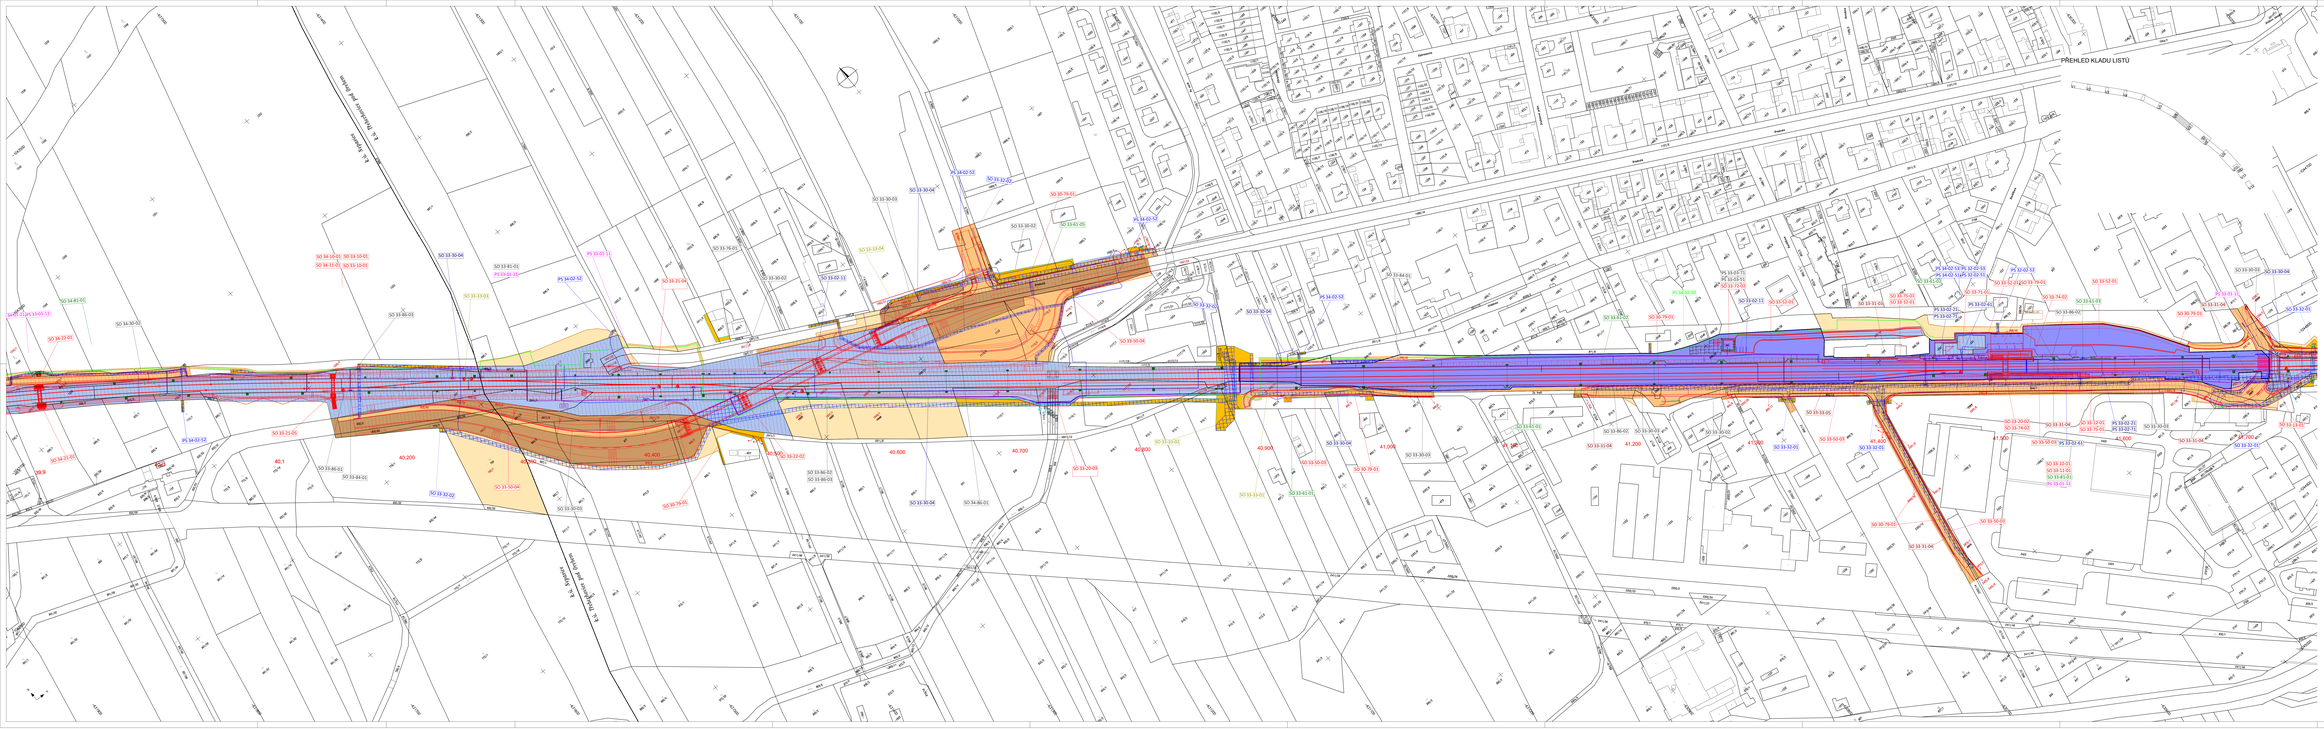

k.ú. Třebechovice pod Orebem
k.ú. Nepasice
PŘEHLED KLADU LISTŮ
V1
V2
V3
V4
V5
V6
V7
V8
V9
V10
V11
V12
Hradecká
Habrmanova
Jiráskova
Havlíčkova
Nerudova
Za tratí
Na zahrádách
Družstevní
Heldovo náměstí
39,9
40,0
40,1
40,200
40,300
40,400
40,500
40,600
40,700
40,800
40,900
41,000
41,100
41,200
41,300
41,400
41,500
41,600
41,700
EOV
SO 34-22-01
SO 34-21-01
PS 33-01-11
SO 34-81-01
SO 34-30-02
SO 34-10-01
SO 34-11-01
SO 33-10-01
SO 33-30-04
SO 33-81-01
SO 33-86-03
SO 33-33-03
PS 34-02-52
SO 33-21-04
SO 33-76-01
SO 33-30-02
SO 33-02-11
SO 33-33-04
SO 33-30-03
PS 33-32-02
SO 33-32-02
SO 30-79-01
SO 33-61-05
SO 33-84-01
SO 33-50-04
PS 33-03-71
PS 33-03-51
SO 33-72-02
PS 34-02-53
SO 33-61-02
SO 33-52-01
SO 33-31-03
SO 33-75-01
SO 33-12-01
PS 33-02-21
PS 33-02-71
PS 33-02-61
PS 34-02-51
PS 32-02-53
PS 32-02-51
PS 32-02-52
SO 33-71-01
SO 33-79-01
SO 33-74-02
SO 33-86-02
SO 33-61-03
SO 33-31-04
SO 33-32-01
SO 33-21-05
SO 33-86-01
SO 33-22-02
SO 33-20-03
SO 33-33-02
SO 33-33-01
SO 33-61-01
SO 33-50-03
SO 34-86-01
SO 33-33-05
SO 33-20-02
SO 33-13-01
SO 33-11-01
SO 33-81-01

LEGENDA ZÁBORU:

| | |
|---|---|
| ■ | Trvalý zábor - Správa železnic |
| ▨ | Trvalý zábor - Správa železnic, bez výkupu |
| ■ | Plocha UMVŽST - A |
| ■ | Trvalý zábor - České dráhy |
| ■ | Trvalý zábor - Kraj |
| ▨ | Trvalý zábor - Kraj, bez výkupu |
| ■ | Trvalý zábor - Obec/Město |
| ▨ | Trvalý zábor - Obec/Město, bez výkupu |
| ■ | Trvalý zábor - ŘSD |
| ▨ | Trvalý zábor - ŘSD, bez výkupu |
| ■ | Trvalý zábor - Povodí Labe |
| ■ | tiskSZ-TZ-PovodiBEZ |
| ■ | Trvalý zábor - Právnické osoby |
| ▨ | Trvalý zábor - Právnické osoby, bez výkupu |
| ■ | Dočasný zábor nad 1 rok |
| ■ | Dočasný zábor do 1 roku |
| ▦ | Věcné břemeno |

| | |
|---|---|
| ─ | Hranice UMVŽST - A |
| ─ | Hranice dle jednotlivých nabyvatelů |
| ─ | Hranice nabyvatel správa železnic |
| ─ | Hranice dočasného záboru nad 1 rok |
| ─ | Hranice dočasného záboru do 1 roku |
| ─ | Hranice pro věcná břemena |
| ─ | Projektovaný stav |
| ─ | Hranice katastrálního území dle KN |
| ─ | Hranice parcel dle KN |
| *Pouchov* | Nazev k.ú. |
| *100* | Číslo parcelní |

| | |
|---|---|
| Jiná ověření: | Paré: |
| Orientační schéma: | Razítko AZI<br>Podpis: Datum: |

| Revize: | Datum: | Popis: | Kontroloval: |
|---|---|---|---|
| | | | |
| | | | |
| | | | |
| | | | |
| | | | |

| | |
|---|---|
| Stavebník/Investor: | **Správa železnic, státní organizace** |
| Adresa: | Dlážděná 1003/7, 110 00 Praha 1 |
| Zástupce investora: | **Stavební správa východ** |
| Adresa: | Nerudova 773/1, 779 00 Olomouc |

SPRÁVA ŽELEZNIC

| | |
|---|---|
| Zhotovitel díla: | **Společnost HRATÝN** |
| Účastník společnosti: | **MORAVIA CONSULT Olomouc a.s.** |
| Adresa: | Legionářská 1085/8, 779 00 Olomouc |
| Kontakt: | T: +420 585 570 444; E: moravia@moravia.cz |
| Účastník společnosti: | **Valbek, spol. s r.o.** |
| Adresa: | V Olšinách 2300/75, 100 00 Praha 10 |
| Kontakt: | T: +420 221 592 050; E: info@valbek.cz |
| Účastník společnosti: | **Valbek SK, spol. s r.o.** |
| Adresa: | Pribina 4 (EUROVEA), 811 09 Bratislava |
| Kontakt: | T: +421 221 592 050; E: info@valbek.sk |
| Zhotovitel části/objektu: | **Valbek, spol. s r.o.** |
| Adresa: | Vaňurova 505/17, 460 07 Liberec |
| Kontakt: | T: +420 487 070 435; E: info@valbek.cz |
| Hlavní projektant (HIP): | **Ing. Pavel Kučera** |
| Specialista: | |

MCO MORAVIA CONSULT Olomouc a.s.

Valbek

Valbek

| | | | |
|---|---|---|---|
| Název stavby/akce: | **Modernizace traťového úseku Hradec Králové (mimo) - Týniště nad Orlicí (mimo)** | | Označení investora: **S621600048**<br>Zakázka: **23-PH01-016** |
| Název části: | Geodetická dokumentace | | Označení části: **N.1.5** |
| Název objektu/dílčí části: | **Záborový elaborát** | | Označení objektu/komplexu: **N.1.5.2** |
| Název přílohy:<br>Název dílčí části přílohy: | Katastrální situační výkres záborů<br>žkm 39,9 - 41,7 | | Číslo přílohy (typ/pořadí): **3.7** |
| Odpovědný AZI<br>Ing. L. Jarůšek | Zpracovatel přílohy:<br>Ing. J.Segešová, L.Fúsková | Měřítko: 1 : 1000<br>Formáty: 18 x A4 | Stupeň dokumentace: **DUSL** |
| Kraj:<br>Královéhradecký | Katastrální území:<br>Nepasice, Třebechovice pO. | TUDU:<br>1302 | Smluvní datum zpracování: **08/2026** |

| Označení investora:: | Stupeň dokumentace: | Část: | Objekt: | Podobjekt: | Příloha: | Revize: |
|---|---|---|---|---|---|---|
| S 6 3 1 5 0 0 8 4 9 | _ D U S L | _ _ _ N 1 5 | _ _ _ _ _ N 1 5 2 | _ _ _ | _ _ 3 7 | _ P 0 4 |