


Zvýšení kapacity trati Týniště n.O. - Častolovice - Solnice, 3. část - II. Etapa
SO 03-11-20-11(12) ŽST Týniště n. O., železniční svršek a spodek - II. Etapa
Kolejový plán 47,800 – 48,900
M 1:500

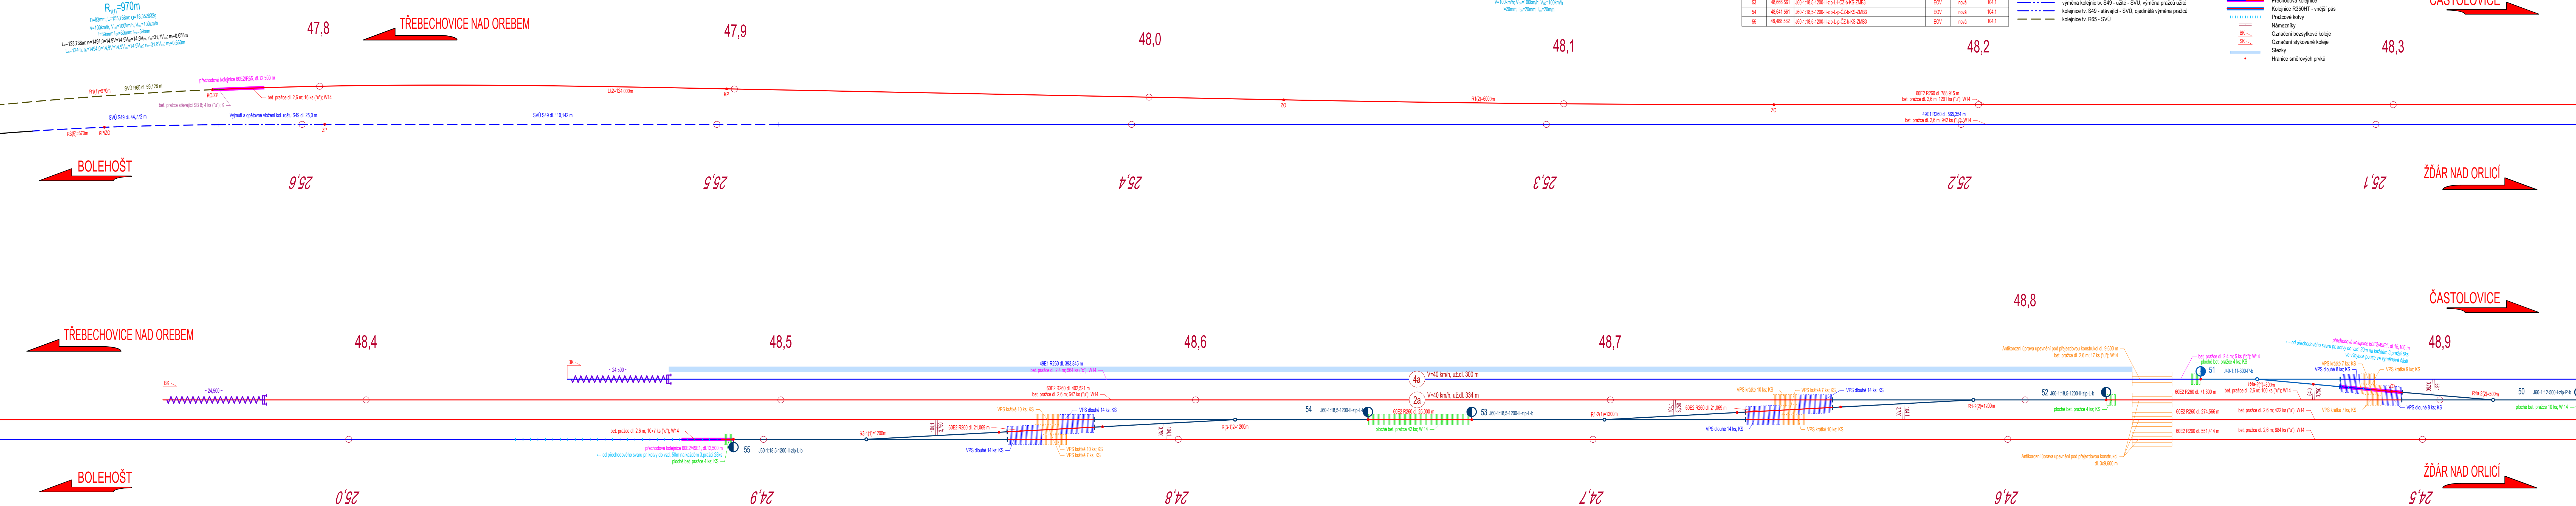

Tabulka přechodových kolejnic:

Staničení přechodu	Délka přech. kolejnic	Poznámka
47,780 374	12,5	60E2R65
48,482 333	12,5	60E249E1
48,883 416	15,106	60E249E1

Tabulka výhybek:

Číslo	Staničení ZV	Označení výhybky	Ohřev výhybek	Stav výhybky	Vzdálenost směremku od začátku výhybky
50	48,933 634	J60-1:12-500-I-zp-P-p-ČZ-b-KS-ZMB3	EOV	nová	64,0
51	48,842 345	J49-1:11-300-P-ČZ-b-KS-SK	EOV	nová	56,1
52	48,819 539	J60-1:18,5-1200-II-zp-L-p-ČZ-b-KS-ZMB3	EOV	nová	104,1
53	48,666 561	J60-1:18,5-1200-II-zp-L-p-ČZ-b-KS-ZMB3	EOV	nová	104,1
54	48,641 561	J60-1:18,5-1200-II-zp-L-p-ČZ-b-KS-ZMB3	EOV	nová	104,1
55	48,488 582	J60-1:18,5-1200-II-zp-L-p-ČZ-b-KS-ZMB3	EOV	nová	104,1

Legenda plánu:

- — — — — kolejnice tv. 60E2
- — — — — kolejnice tv. 60E2 - SVÚ
- — — — — kolejnice tv. 49E1
- — — — — kolejnice tv. 549 - SVÚ
- — — — — kolejnice tv. 549 - SVÚ - vyjmuti a opětovné vlozeni kol. roštu
- — — — — výměna kolejnic tv. 549 - užitě - SVÚ, výměna pražců užitě
- — — — — kolejnice tv. 549 - stávající - SVÚ, ojedinelá výměna pražců
- — — — — kolejnice tv. R65 - SVÚ
- — — — — změna rozšíření rozchodu koleje
- — — — — dlouhé výhybkové pražce
- — — — — krátké výhybkové pražce
- — — — — ploché betonové pražce
- — — — — Výhybková konstrukce svršek tv. 60E2
- — — — — Výhybková konstrukce svršek tv. 49E1
- — — — — Výhybková konstrukce svršek tv. 549
- — — — — Přechodová kolejnice
- — — — — Kolejnice R350HT - vnější pás
- — — — — Pražcové kotvy
- — — — — Námezky
- — — — — Označení bezsýtkové koleje
- — — — — Označení stykované koleje
- — — — — Stazky
- — — — — Hraniční směrových prvků

Číslo změny:	Obsah změny:	Datum změny:
01	Po zpracování připomínek Správy Železnic k DSP	05/2024
02	-	-
03	-	-

Objednatel:	Správa železnic, státní organizace Stavební správa východ Nerudova 1, 779 00 Olomouc
-------------	--

Generální projektant:	SUDOP PRAHA a.s. Olšanská 1a, 130 80 Praha 3 tel.: +420 605 229 020 e-mail: praha@sudop.cz	Hlavní inženýr projektu: ING. KAREL KOŠAŘ Garant profese: -
-----------------------	---	--

Zpracovatel částí:	EXprojekt s r.o. Heršpická 758/13, 619 00 Brno T: +420 533 312 000 E: info@exprojekt.cz
--------------------	--

Vedoucí střediska:	Odpovědný projektant SO, IO, PS:	Vypracoval:	Kontroloval:
ING. DOMINIK MOUŽÍŠEK	Ing. Dominik Moužíšek	ING. JOSEF MAREK	ING. DOMINIK MOUŽÍŠEK

Název akce:	Číslo smlouvy:
Zvýšení kapacity trati Týniště n.O. - Častolovice - Solnice, 3. část - II. etapa	19 149 208
Část: INŽENÝRSKÉ OBJEKTY ŽELEzniČNÍ SVRŠEK A SPODEK SO 03-11-20-11(12) ŽST Týniště n. O.	Projektový stupeň: DSP+PDPS
Název přílohy:	Datum: 08/2023
	Číslo části: D.2.1.1.1 D.2.1.1.2
	Mřítko: 1:500
	Počet formátů: 7 x A4
Kolejový plán 47,800 – 48,900	Číslo přílohy: 6.001