


Zvýšení kapacity trati Týniště n. O. - Častolovice - Solnice, 3. část - II. Etapa
SO 03-11-20-11(12) ŽST Týniště n. O., železniční svršek a spodek - II. Etapa
Kolejový plán 49,600 – 50,200
M 1:500

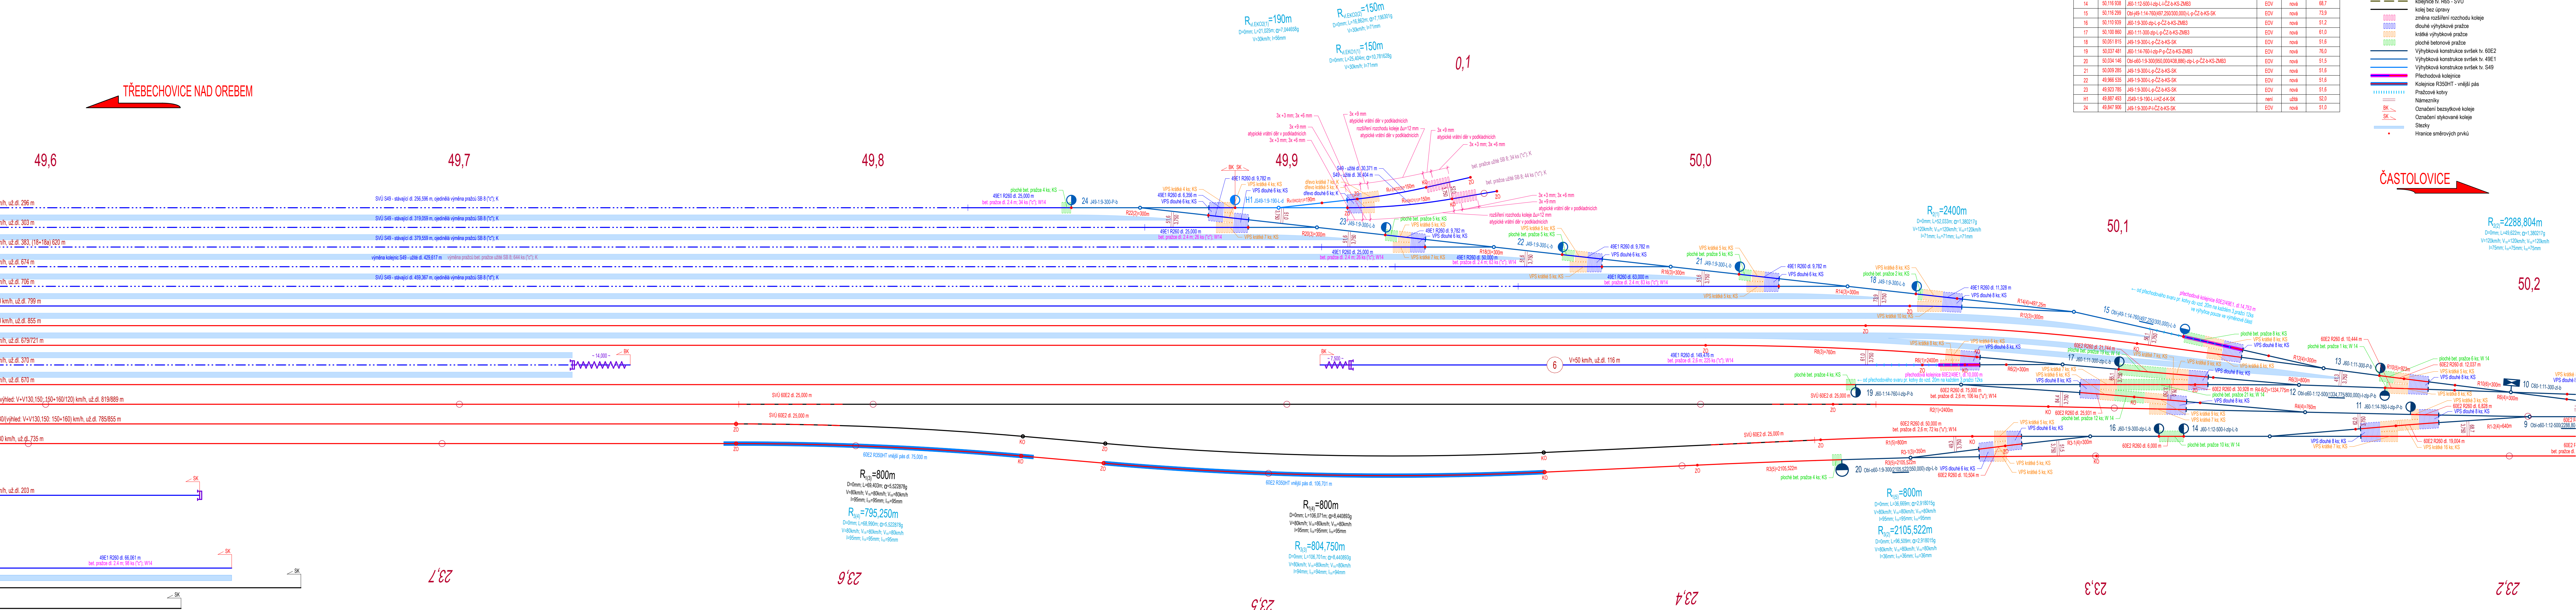

Tabulka přechodových kolejníc:

Kolej	Staničení plochy	Délka přech. kolejnic	Poznamka
6	50,062 376	10,0	60E2/49E1
12	50,123 528	14,753	60E2/49E1

Tabulka výhybek:

Číslo	Staničení výhybek	Označení výhybek	Otěr výhybek	Stav výhybek	Válcovaná rama střední výhyby
9	50,221 225	D=+60-112-500(298,804(40,000))+ap+L+ČZ+KS-ZM83	ETV	nová	62,0
10	50,195 808	C09-111-300+L+ČZ+KS-P+S	EOV	nová	41,3
11	50,171 603	J69-114-760+ap-P+ČZ+KS-ZM83	EOV	nová	84,4
12	50,165 305	D=+60-112-500(134,775(800,000))+ap+L+ČZ+KS-ZM83	EOV	nová	65,1
13	50,163 882	J69-111-300-P+ČZ+KS-ZM83	EOV	nová	56,1
14	50,118 938	J69-112-500+ap-L+ČZ+KS-ZM83	EOV	nová	68,7
15	50,118 299	D=+60-114-760(497,250(300,000))+ap+L+ČZ+KS-SK	EOV	nová	73,9
16	50,110 559	J69-19-300+ap-L+ČZ+KS-ZM83	EOV	nová	51,2
17	50,100 860	J69-111-300+ap-L+ČZ+KS-ZM83	EOV	nová	61,0
18	50,051 815	J49-19-300-L+ČZ+KS-SK	EOV	nová	51,6
19	50,037 481	J69-114-760+ap-P+ČZ+KS-ZM83	EOV	nová	75,0
20	50,034 146	D=+60-19-300(650,000(38,886))+ap-L+ČZ+KS-ZM83	EOV	nová	51,5
21	50,009 285	J49-19-300-L+ČZ+KS-SK	EOV	nová	51,6
22	49,996 535	J49-19-300-L+ČZ+KS-SK	EOV	nová	51,6
23	49,923 785	J49-19-300-L+ČZ+KS-SK	EOV	nová	51,6
H1	49,887 493	J549-19-190-L+H2+4-K-SK	není	užita	52,0
24	49,847 906	J49-19-300-P+ČZ+KS-SK	EOV	nová	51,0

Legenda plánu:

- kolejnice tv. 60E2
- kolejnice tv. 60E2 - SVU
- kolejnice tv. 49E1
- kolejnice tv. S49 - SVU
- kolejnice tv. S49 - SVU - výmjutí a spřítomné vložení kol. rozř.
- výměna kolejnic tv. S49 - užití - SVU, výměna pražců užití
- kolejnice tv. S49 - stávající - SVU, ojedinelá výměna pražců
- kolejnice tv. H65 - SVU
- kolej bez opravy
- změna rozšíření rozchodu koleje
- dlouhé výhybkové pražce
- krátké výhybkové pražce
- pražce betonové pražce
- výhybková konstrukce svršek tv. 60E2
- výhybková konstrukce svršek tv. 49E1
- výhybková konstrukce svršek tv. S49
- Přechodové kolejnice
- Kolejnice R350HT - vnější pás
- Pražcové kolejky
- Námezitky
- Označení bezvýhybkové koleje
- Označení stykové koleje
- Stěhy
- Hranice směrůvých prvků

ČASTOLOVICE

Číslo změny:	Obsah změny:	Datum změny:
01	Po zapracování připomínek Správy Železnic k DSP	05/2024
02	-	-
03	-	-

Objednatel:	Správa železnic, státní organizace Stavební správa východ Nerudova 1, 779 00 Olomouc
-------------	--

Generální projektant:	SUDOP PRAHA a.s. Olšanská 1a, 130 80 Praha 3 tel.: +420 605 229 020 e-mail: praha@sudop.cz	Hlavní inženýr projektu:	ING. KAREL KOŠAR
		Garant profese:	-

Zpracovatel části:	EXPROJEKT s.r.o. Heršpická 75B/13, 619 00 Brno T: +420 533 312 000 E: info@exprojekt.cz
--------------------	--

Vedoucí střediska:	Ing. Dominik Mojiššek	Vypracoval:	Ing. JOSEF MAREK	Kontroloval:	Ing. DOMINIK MOJIŠŠEK
--------------------	-----------------------	-------------	------------------	--------------	-----------------------

Název akce:	Zvýšení kapacity trati Týniště n.O. - Častolovice - Solnice, 3. část - II. etapa	Číslo smlouvy:	19 149 208
Projektový stupeň:	DSP+PDPS	Datum:	08/2023

Část:	INŽENÝRSKÉ OBJEKTY ŽELEzniční SVRŠEK A SPODEK SO 03-11-20-11(12) ŽST Týniště N. O.	Číslo části:	D.2.1.1.1 D.2.1.1.2
Název přílohy:		Měřítko:	1:500

Číslo přílohy:	5 x A4
Kolejový plán 50,200 – 50,550	6. 004