


Zvýšení kapacity trati Týniště n.O. - Častolovice - Solnice, 3. část - II. Etapa
SO 03-11-20-11(12) ŽST Týniště n. O., železniční svršek a spodek - II. Etapa
Kolejový plán 50,200 – 50,550
M 1:500

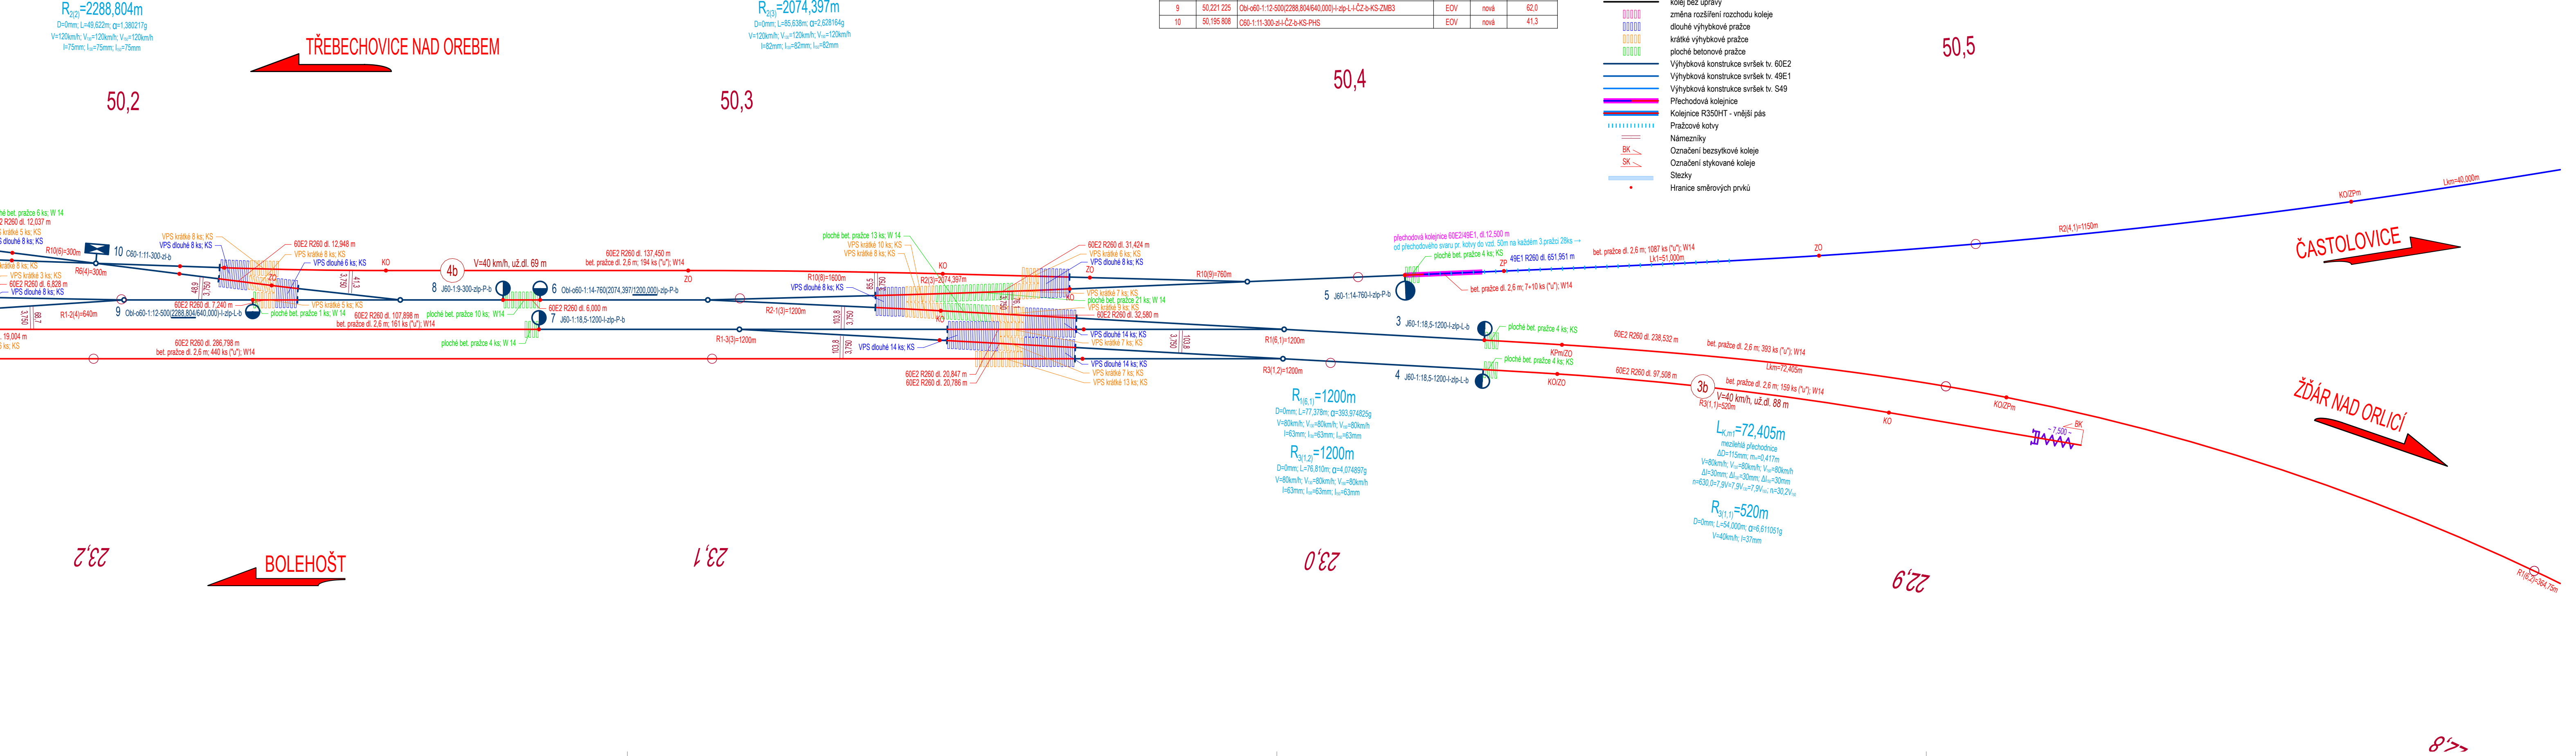

Tabulka přechodových kolejnic:

Kolej	Staničení přechodu	Délka přech. kolejnic	Poznámka
2	50,413 799	12,5	60E2/49E1

Tabulka výhybek:

Číslo	Staničení ZV	Označení výhybky	Ohřev výhybek	Stav výhybky	Vzdálenost námezku od začátku výhybky
3	50,419 999	J60-1:18,5-1200+žlp-L-p-ČZ-b-KS-ZMB3	EOV	nová	103,8
4	50,419 628	J60-1:18,5-1200+žlp-L-L-ČZ-b-KS-ZMB3	EOV	nová	103,8
5	50,407 549	J60-1:14-760+žlp-P+ČZ-b-KS-ZMB3	EOV	nová	85,5
6	50,267 696	Obi-o60-1:14-760(2074,397/1200,000)-žlp-P+ČZ-b-KS-ZMB3	EOV	nová	76,1
7	50,267 506	J60-1:18,5-1200+žlp-P-L-ČZ-b-KS-ZMB3	EOV	nová	103,8
8	50,261 696	J60-1:9-300-žlp-P-p-ČZ-b-KS-ZMB3	EOV	nová	48,9
9	50,221 225	Obi-o60-1:12-500(2288,804/640,000)-žlp-L-L-ČZ-b-KS-ZMB3	EOV	nová	62,0
10	50,195 808	C60-1:11-300-žl+ČZ-b-KS-PHS	EOV	nová	41,3

Legenda plánu:

- kolejnice tv. 60E2
- kolejnice tv. 60E2 - SVÚ
- kolejnice tv. 49E1
- kolejnice tv. S49 - SVÚ
- kolejnice tv. S49 - SVÚ - vyjmutí a opětovné vložení kol. roštu
- výměna kolejnic tv. S49 - užitě - SVÚ, výměna pražců užitě
- kolejnice tv. S49 - stávající - SVÚ, ojedinělá výměna pražců
- kolejnice tv. R65 - SVÚ
- kolej bez úpravy
- změna rozšíření rozchodu koleje
- dlouhé výhybkové pražce
- krátké výhybkové pražce
- ploché betonové pražce
- Výhybková konstrukce svršek tv. 60E2
- Výhybková konstrukce svršek tv. 49E1
- Výhybková konstrukce svršek tv. S49
- Přechodová kolejnice
- Kolejnice R350HT - vnější pás
- Pražcové kotvy
- Námezky
- Označení bezsytkové koleje
- Označení stykové koleje
- Stezky
- Hranice směrůvých prvků

Číslo změny:	Obsah změny:	Datum změny:
01	Po zapracování připomínek Správy železnic k DSP	05/2024
02	-	-
03	-	-

Objednatel:	Správa železnic, státní organizace Stavební správa východ Nerudova 1, 779 00 Olomouc
-------------	--

Generální projektant:	SUDOP PRAHA a.s. Olšanská 1a, 130 80 Praha 3 tel.: +420 605 229 020 e-mail: praha@sudop.cz	Hlavní inženýr projektu:	ING. KAREL KOŠAŘ
		Garant profese:	-

Zpracovatel částí:	EXprojekt s r.o. Heršpická 758/13, 619 00 Brno T: +420 533 312 000 E: info@exprojekt.cz
--------------------	--

Vedoucí střediska:	Odpovědný projektant SO, IO, PS:	Vypracoval:	Kontroloval:
ING. DOMINIK MOJŽÍŠEK	Ing. Dominik Mojžíšek	ING. JOSEF MAREK	ING. DOMINIK MOJŽÍŠEK

Název akce:	Číslo smlouvy:		
Zvýšení kapacity trati Týniště n.O. - Častolovice - Solnice, 3. část - II. etapa	19 149 208		
	Projektový stupeň:		
	DSP+PDPS		
	Datum:		
	08/2023		
Část: INŽENÝRSKÉ OBJEKTY ŽELEZNIČNÍ SVRŠEK A SPODEK SO 03-11-20-11(12) ŽST TÝNIŠTĚ N. O.	Číslo části:		
	D.2.1.1.1 D.2.1.1.2		
Název přílohy:	Měřítko:	Počet formátů:	
	1:500	5 x A4	
Kolejový plán 50,200 – 50,550	Číslo přílohy:		6.004