


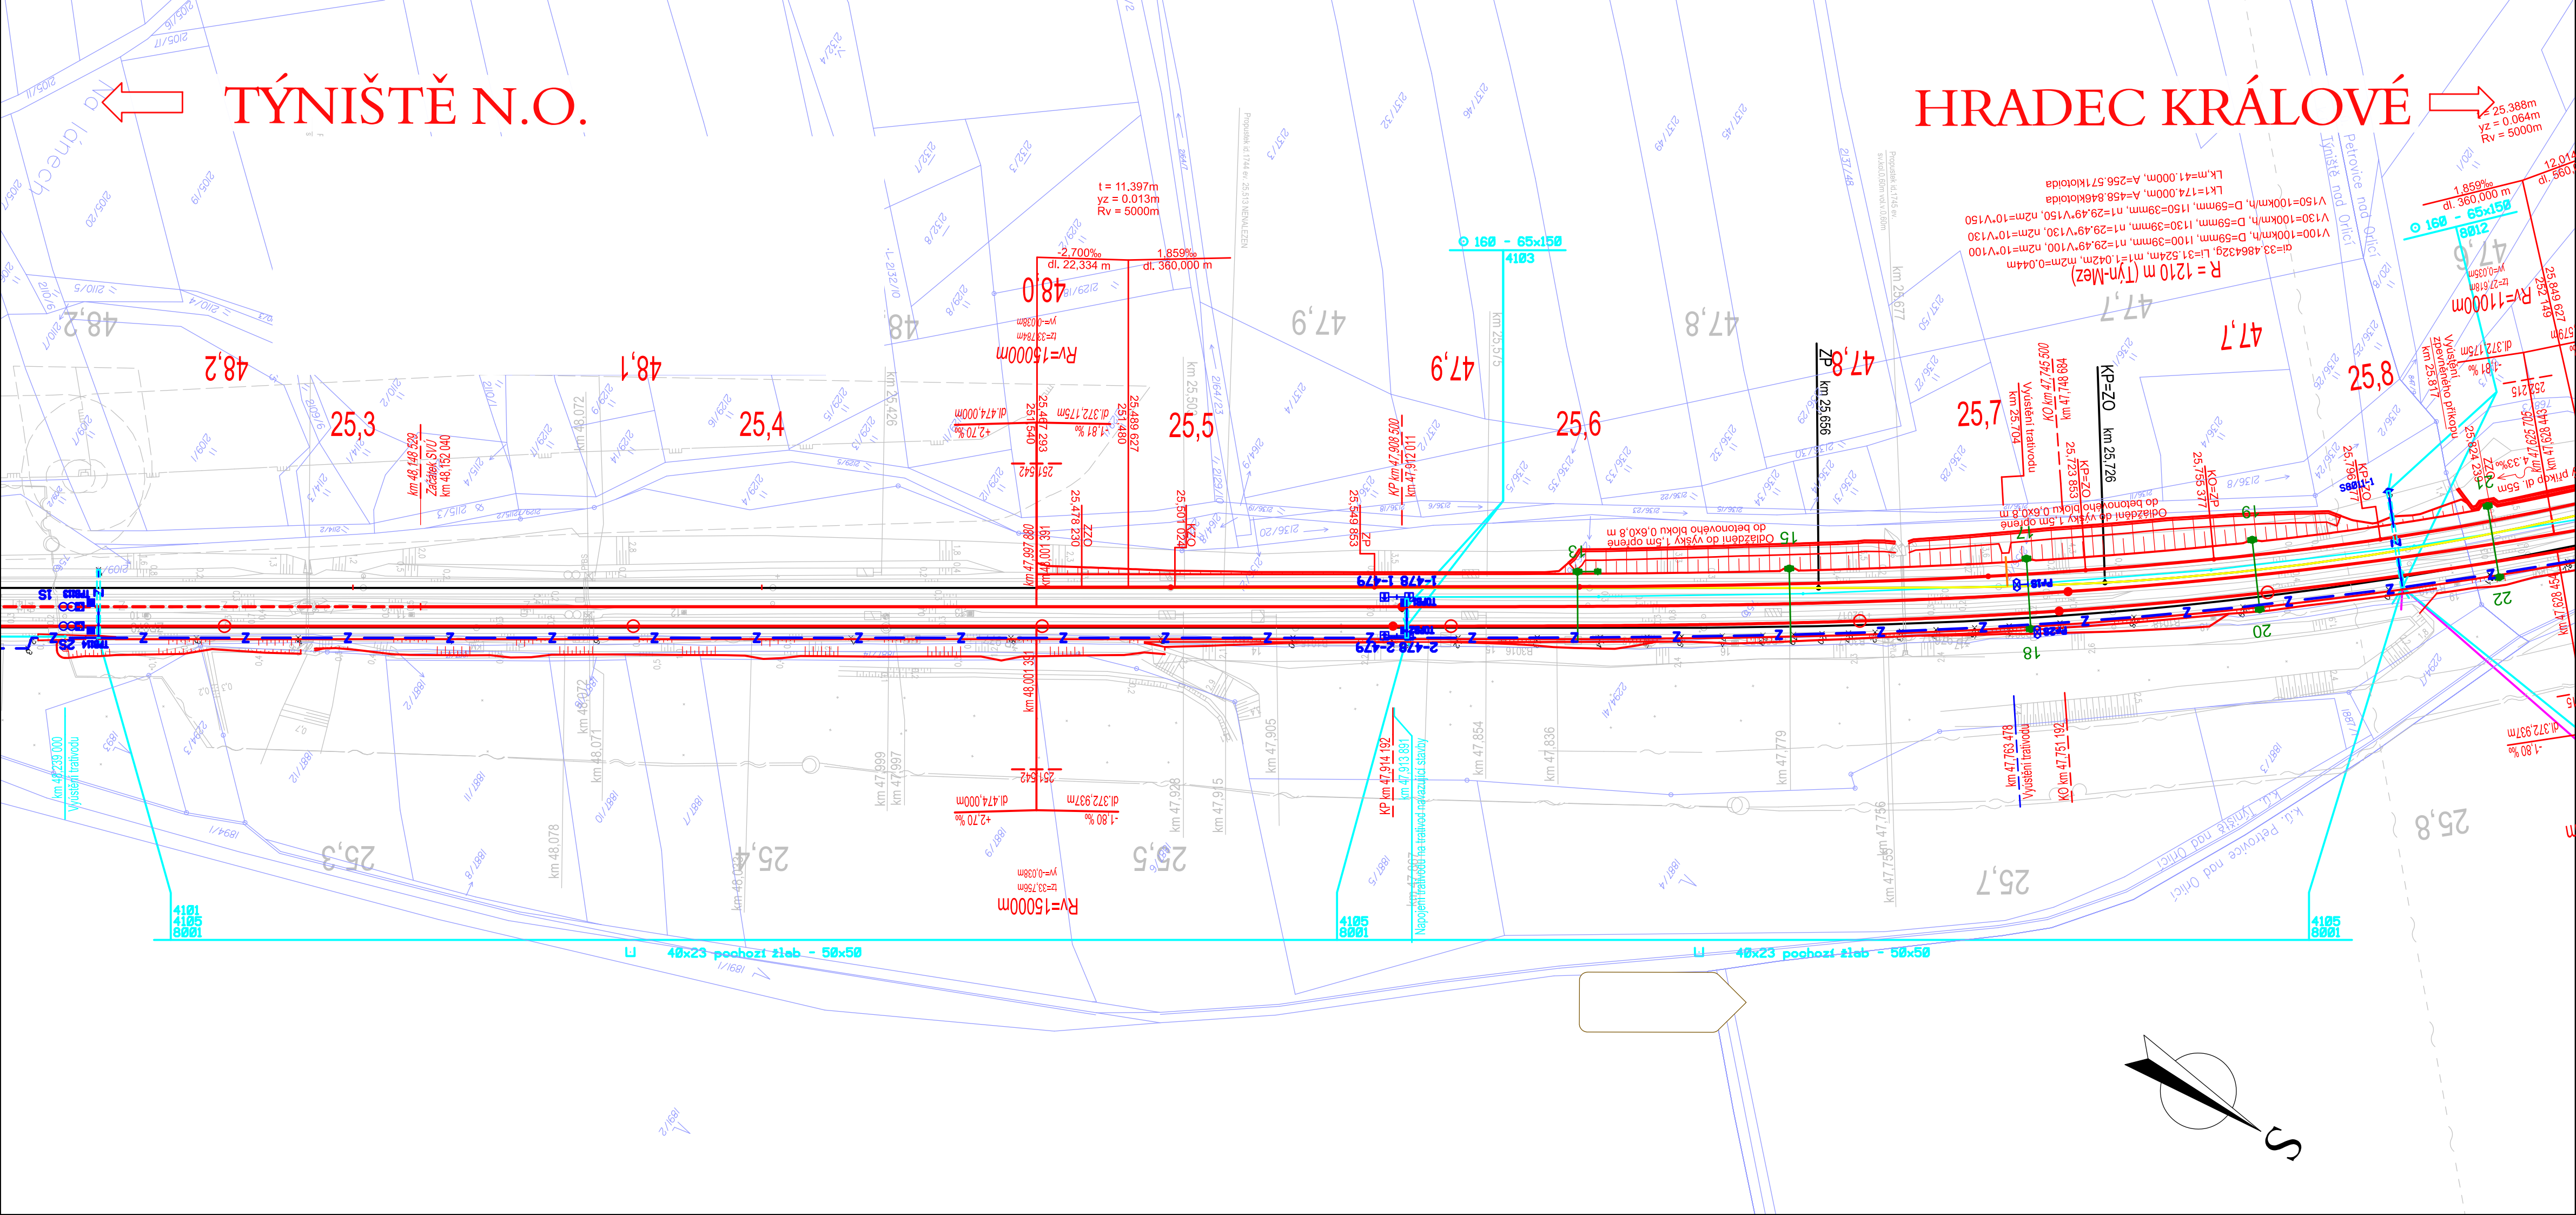

Jiná ověření:			Paré:
Orientační schéma:			Razítko oprávněné osoby:
Podpis:			Datum:
Revize:	Datum:	Popis:	Kontroloval:
001	6.11.2025	PDPs se zpracovanými připomínkami	Ing. Jan Lehnert
P01	3.6.2025	PDPs k připomínkovému řízení	Ing. Jan Lehnert

Stavebník/Investor:	Správa železnic, státní organizace	
Adresa:	Dlážděná 1003/7, 110 00 Praha 1	
Zástupce investora:	Stavební správa východ	
Adresa:	Nerudova 773/1, 779 00 Olomouc	

Zhotovitel díla:	Společnost HRATÝN	
Účastník společnosti:	MORAVIA CONSULT Olomouc a.s.	
Adresa:	Legionářská 1085/8, 779 00 Olomouc	
Kontakt:	T: +420 585 570 444, E: moravia@moravia.cz	
Účastník společnosti:	Valbek, spol. s r.o.	
Adresa:	V Olšinách 2300/75, 100 00 Praha 10	
Kontakt:	T: +420 221 592 050, E: info@valbek.cz	
Účastník společnosti:	Valbek SK, spol. s r.o.	
Adresa:	Příbínova 4 (EUROVEA), 811 09 Bratislava	
Kontakt:	T: +421 244 643 077, E: info@valbek.sk	

Zhotovitel části/objektu:	SUDOP PRAHA, a.s.	
Adresa:	Olšanská 1a, 130 00 Praha	
Kontakt:	T: +420 267 094 111 E: praha@sudop.cz	
Hlavní projektant (HIP): Ing. Pavel Kučera		Specialista: Ing. Petr Nekula

Název stavby/akce:	Modernizace traťového úseku Hradec Králové (mimo) – Týniště nad Orlicí (mimo)	Označení investora: S621600048
Název části:	Traťové zabezpečovací zařízení (TZZ)	Zakázka: 23-053-233-SR
Název objektu/díle části:	TÚ Týniště nad Orlicí - Třebechovice pod Orebem, TZZ	Označení části: D.1.1.2
Název přílohy:	Polohopsiný výkres, 1. část	Označení objektu/komplexu: PS 32-01-21
Název díle části přílohy:	-	Číslo přílohy (typ/pořadí): 2. 101
Odpovědný projektant:	Zpracovatel přílohy: Ing. Petr Nekula	Měřítko: 1 : 1 000
Kraj:	Katastrální území: Královéhradecký	Formáty: 4x4
	viz textová část	TUDU: viz textová část
Stupeň dokumentace: PDPs		Stupeň dokumentace: PDPs
Smluvní datum zpracování: 6.11.2025		Smluvní datum zpracování: 6.11.2025
Označení investora: S 6 2 1 6 0 0 0 4 8 - P D P S - - 0 1 1 2 - P S 3 2 0 1 2 1 - - - 2 - 1 0 1 - 0 0 1		