


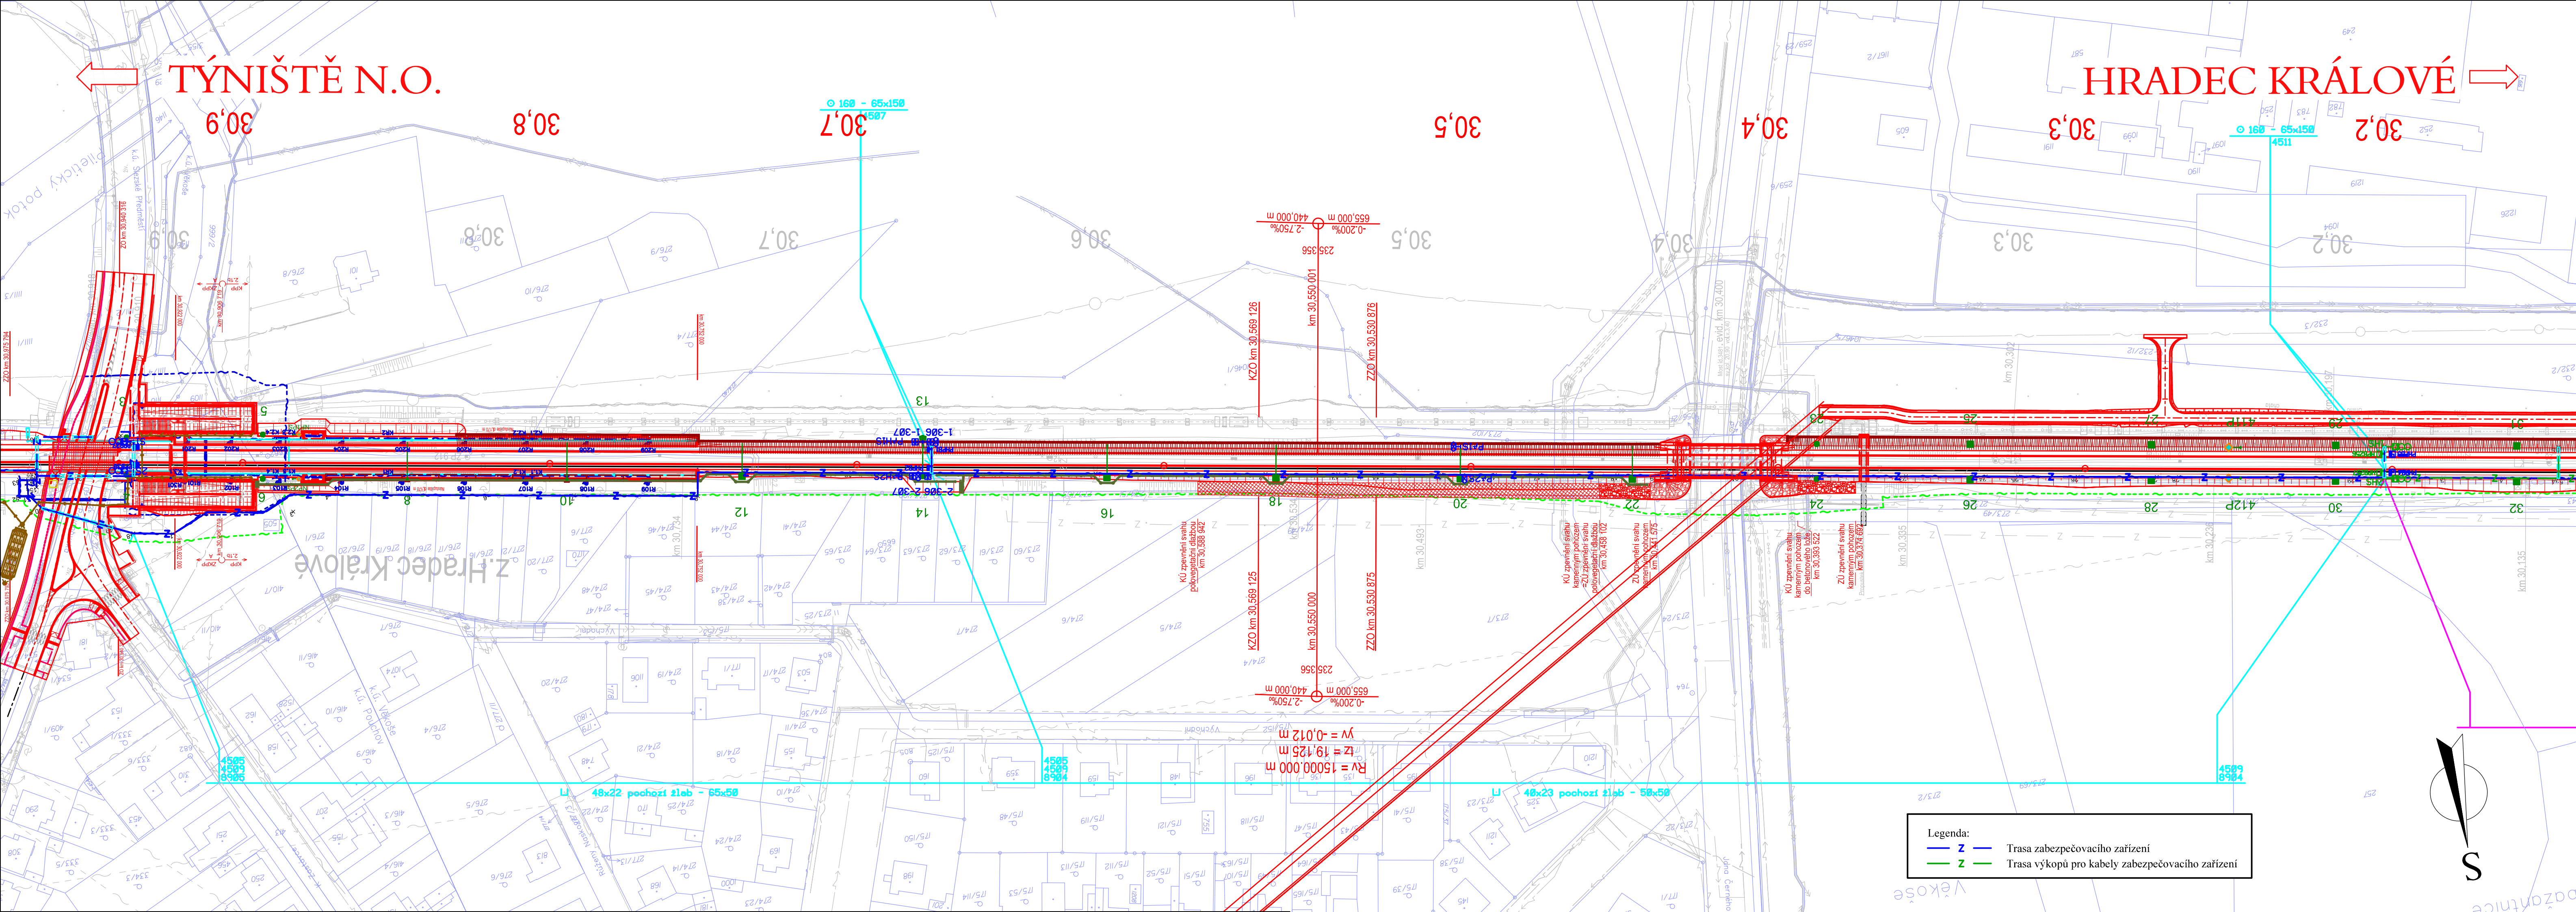

Jiná ověření:			Paré:	
Orientační schéma:			Razítko oprávněné osoby:	
			Podpis:	Datum:
Revize:	Datum:	Popis:	Kontroloval:	
001	6.11.2025	PDPS se zpracovanými připomínkami	Ing. Jan Lehnert	
P01	3.6.2025	PDPS k připomínkovému řízení	Ing. Jan Lehnert	

Stavebník/Investor:	Správa železnic, státní organizace	
Adresa:	Diážděná 1003/7, 110 00 Praha 1	
Zástupce investora:	Stavební správa východ	
Adresa:	Nerudova 773/1, 779 00 Olomouc	

Zhotovitel díla:	Společnost HRATÝN			
Účastník společnosti:	MORAVIA CONSULT Olomouc a.s.			
Adresa:	Legionářská 1085/8, 779 00 Olomouc			
Kontakt:	T: +420 585 570 444, E: moravia@moravia.cz			
Účastník společnosti:	Valbek, spol. s r.o.			
Adresa:	V Olšínách 2300/75, 100 00 Praha 10			
Kontakt:	T: +420 221 592 050, E: info@valbek.cz			
Účastník společnosti:	Valbek SK, spol. s r.o.			
Adresa:	Pribinova 4 (EUROVEA), 811 09 Bratislava			
Kontakt:	T: +421 244 643 077, E: info@valbek.sk			

Zhotovitel části/objektu:	SUDOP PRAHA, a.s.		
Adresa:	Olšanská 1a, 130 00 Praha		
Kontakt:	T: +420 267 094 111 E: praha@sudop.cz		
Hlavní projektant (HIP):		Ing. Pavel Kučera	
Specialista:		Ing. Petr Nekula	

Název stavby/akce:	Modernizace traťového úseku Hradec Králové (mimo) – Týniště nad Orlicí (mimo)	Označení investora:	S621600048
Název části:	Traťové zabezpečovací zařízení (TZZ)	Zakázka:	23-053-233-SR
Název objektu/díle části:	TÚ Hradec Králové-Slezské Předměstí - Hradec Králové hl.n., TZZ	Označení části:	D.1.1.2
Název přílohy:	Polohopisný výkres, 1. část	Označení objektu/komplexu:	PS 36-01-21
Název díle části přílohy:	-	Číslo přílohy (typ/pořadí):	2. 101
Odpovědný projektant:	Zpracovatel přílohy: Ing. Petr Nekula	Měřítko:	1 : 500
Kraj:	Katastrální území: viz textová část	Formát:	5xA4
Označení investora:	Stupeň dokumentace: Část:	Objekt:	Příloha:
S 6 2 1 6 0 0 0 4 8 - P 0 D P S - 0 1 1 2 - P S 3 6 0 1 2 1 - - - 2 1 0 1 - 0 0 1		Podoblet:	Revize: