


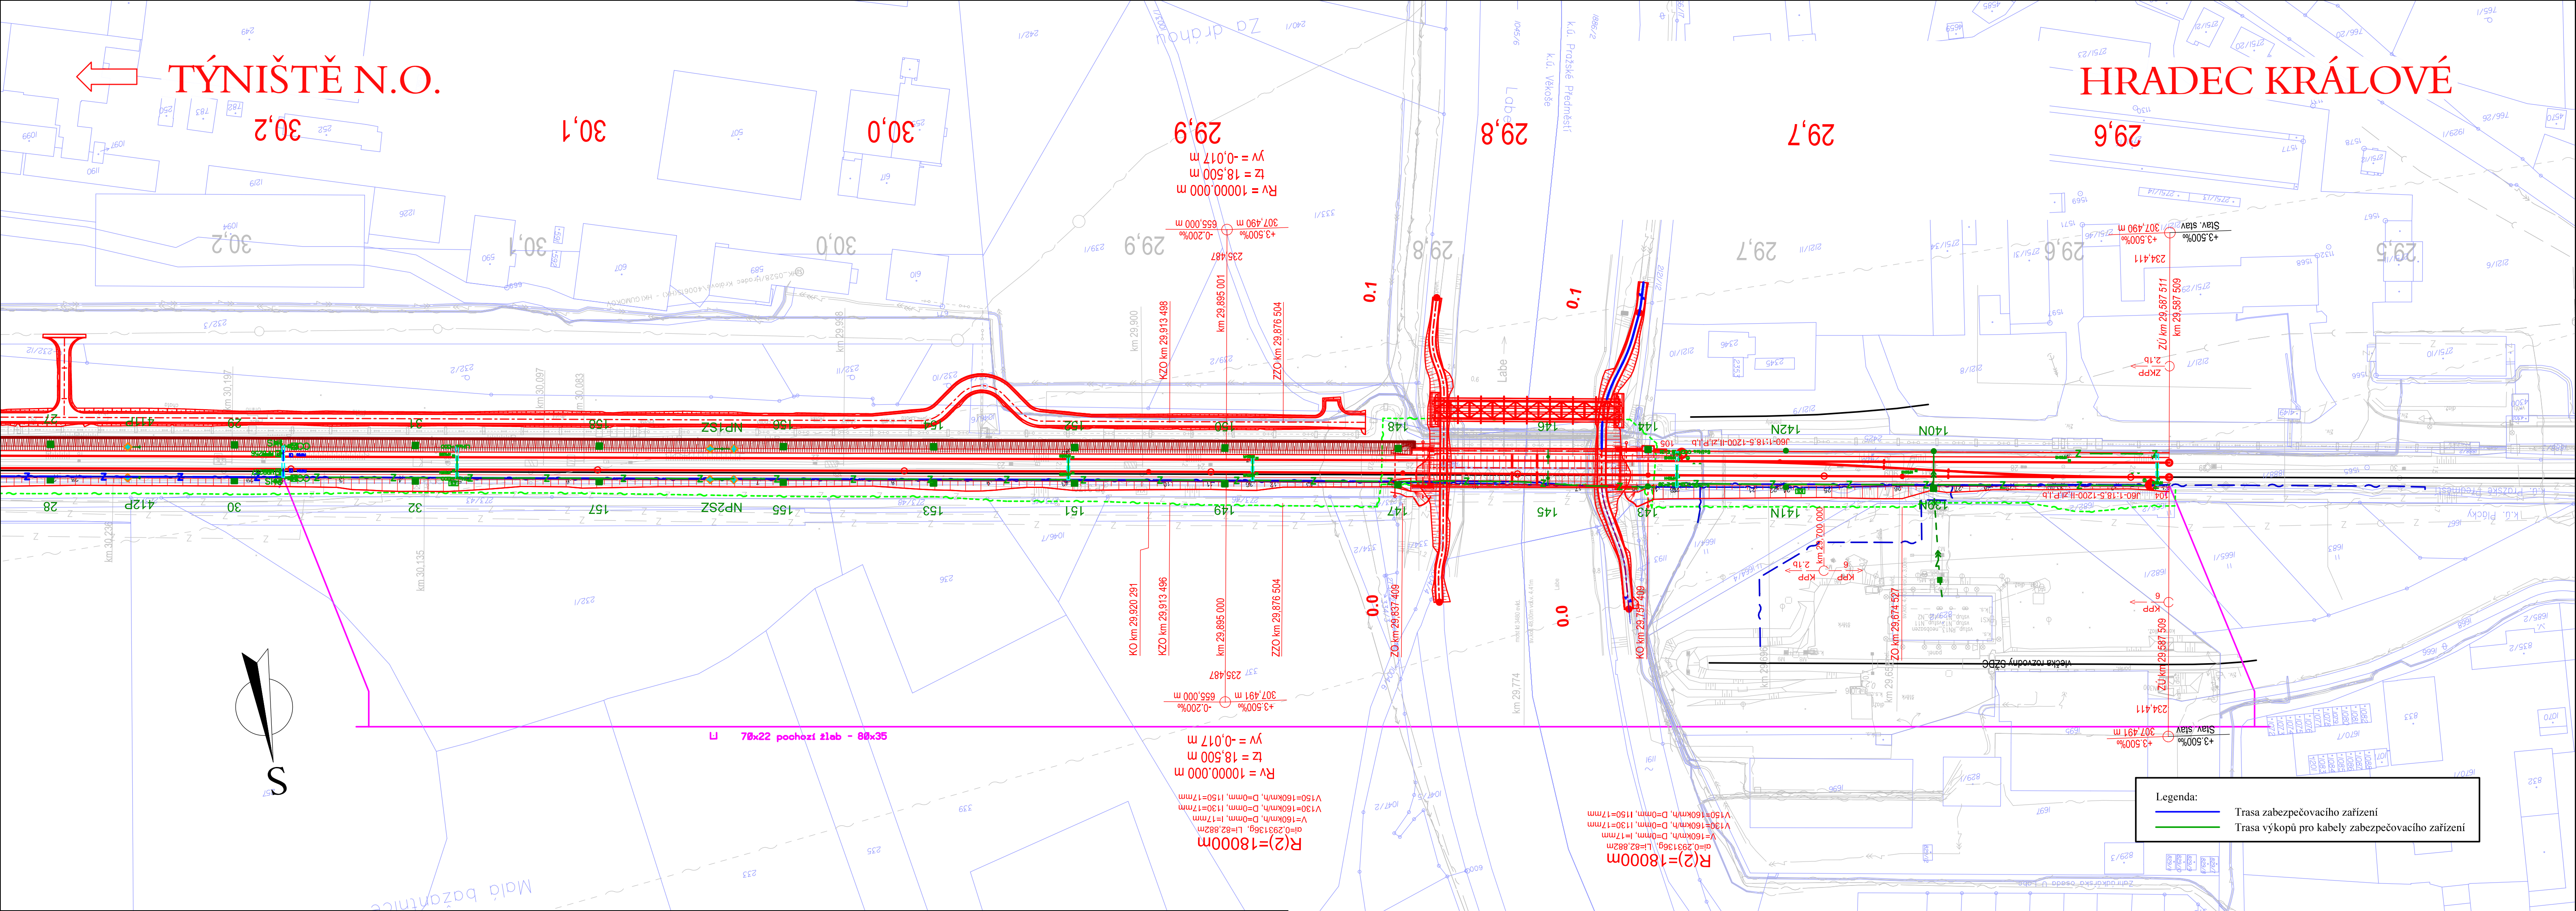

Jiná ověření:		Paré:	
Orientační schéma:		Razítko oprávněné osoby:	
Revize:		Datum:	
001		6.11.2025	
PO1		3.6.2025	
Popis:		Kontrola:	
PDPs se zpracovávají připomínkami		Ing. Jan Lehnert	
PDPs k připomínkovému řízení		Ing. Jan Lehnert	
Stavebník/Investor:		Správa železnic, státní organizace	
Adresa:		Dlážděná 1003/7, 110 00 Praha 1	
Zástupce investora:		Stavební správa východ	
Adresa:		Nerudova 773/1, 779 00 Olomouc	
Zhotovitel díla:		Společnost HRATÝN	
Účastník společnosti:		MORAVIA CONSULT Olomouc a.s.	
Adresa:		Legionářská 1085/8, 779 00 Olomouc	
Kontakt:		T: +420 585 570 444, E: moravia@moravia.cz	
Účastník společnosti:		Valbek, spol. s r.o.	
Adresa:		V Olšínách 2300/75, 100 00 Praha 10	
Kontakt:		T: +420 221 592 050, E: info@valbek.cz	
Účastník společnosti:		Valbek SK, spol. s r.o.	
Adresa:		Pribrnová 4 (EUROVEA), 811 09 Bratislava	
Kontakt:		T: +421 244 643 077, E: info@valbek.sk	
Zhotovitel části/objektu:		SUDOP PRAHA, a.s.	
Adresa:		Olšanská 1a, 130 00 Praha	
Kontakt:		T: +420 267 094 111, E: praha@sudop.cz	
Hlavní projektant (HIP):		Ing. Pavel Kučera	
Specialista:		Ing. Petr Nekula	
Název stavby/akce:		Modernizace traťového úseku Hradec Králové (mimo) – Týniště nad Orlicí (mimo)	
Označení investora:		S621600048	
Název části:		Traťové zabezpečovací zařízení (TZ)	
Zakázka:		23-053-233-SR	
Název objektu/dílní části:		ŽST Hradec Králové hl.n., úvazka TZ	
Označení části:		D.1.1.2	
Označení objektu/komplexu:		PS 37-01-21	
Název přílohy:		Polohopisný výkres, 1. část	
Číslo přílohy (typ/pořadí):		2. 101	
Název dílní části přílohy:		-	
Odpovědný projektant:		Zpracovatel přílohy: Ing. Petr Nekula	
Měřítko:		1 : 500	
Formáty:		5xA4	
Kraj:		Katastrální území: viz textová část	
TUDU:		viz textová část	
Královéhradecký		Stupeň dokumentace: Část:	
Označení investora:		S 6 2 1 6 0 0 0 4 8 - P D P S - 0 1 1 2 - P S 3 7 0 1 2 1 - - - 2 - 1 0 1 - 0 0 1	