

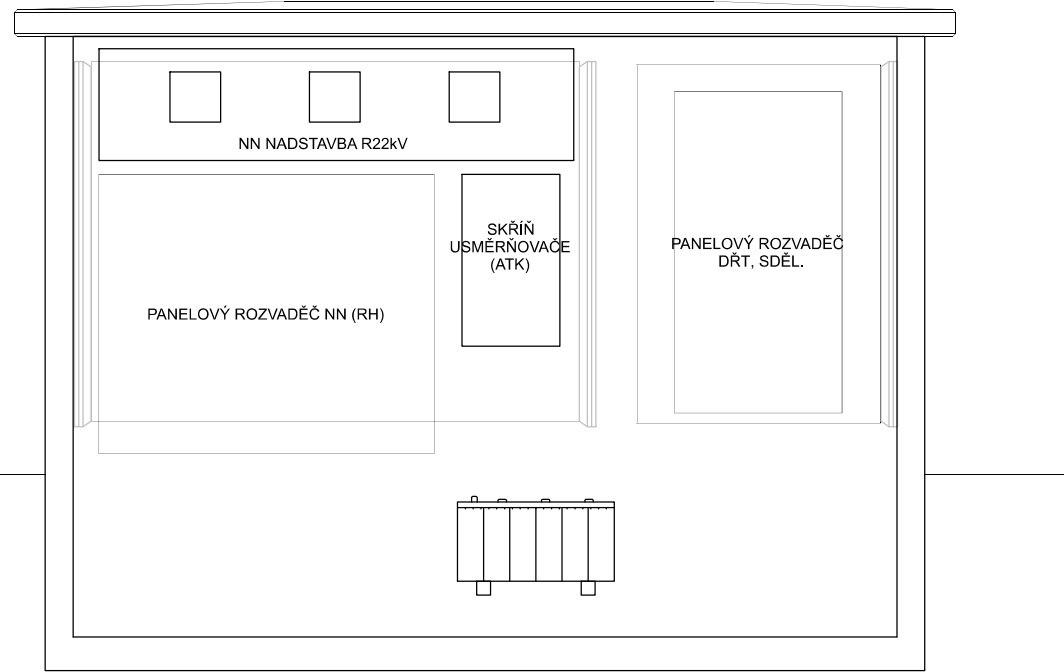
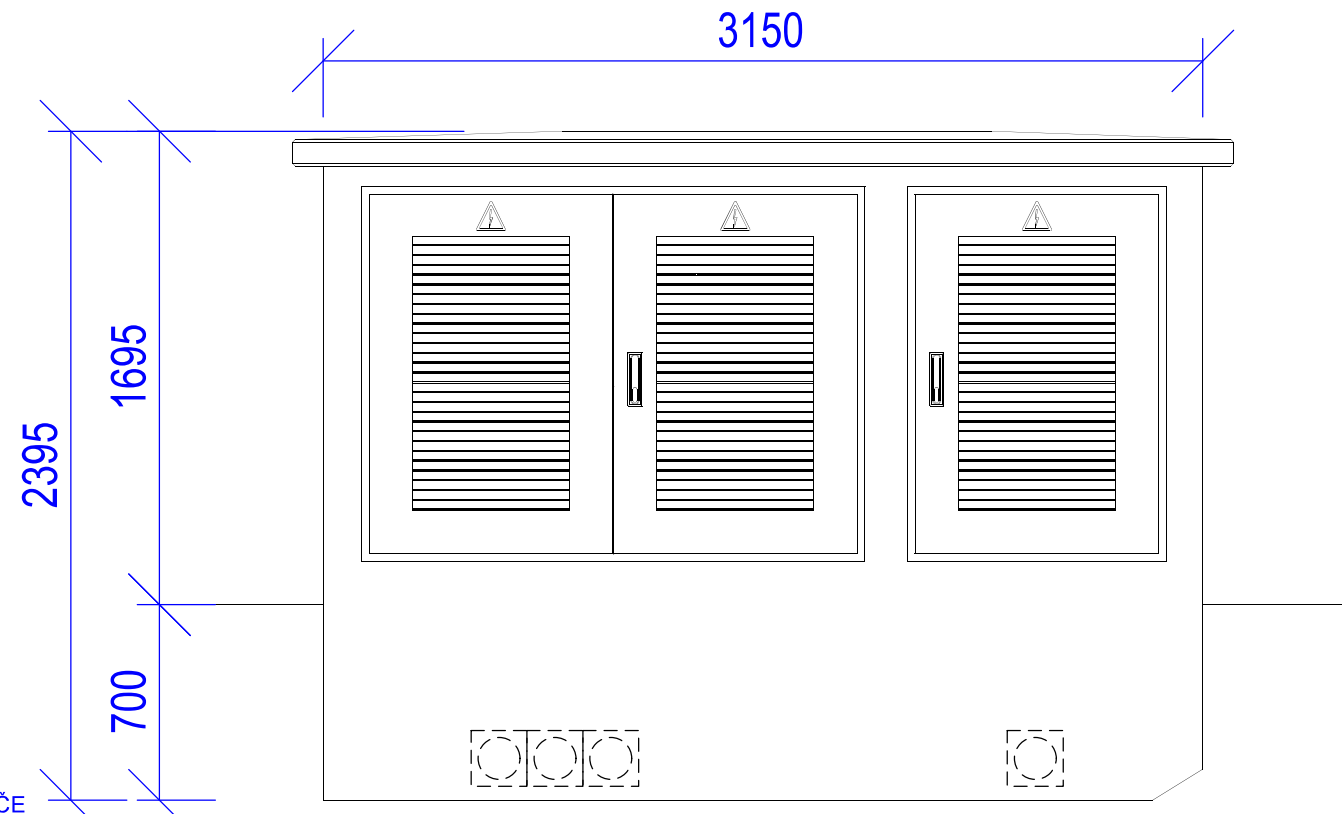
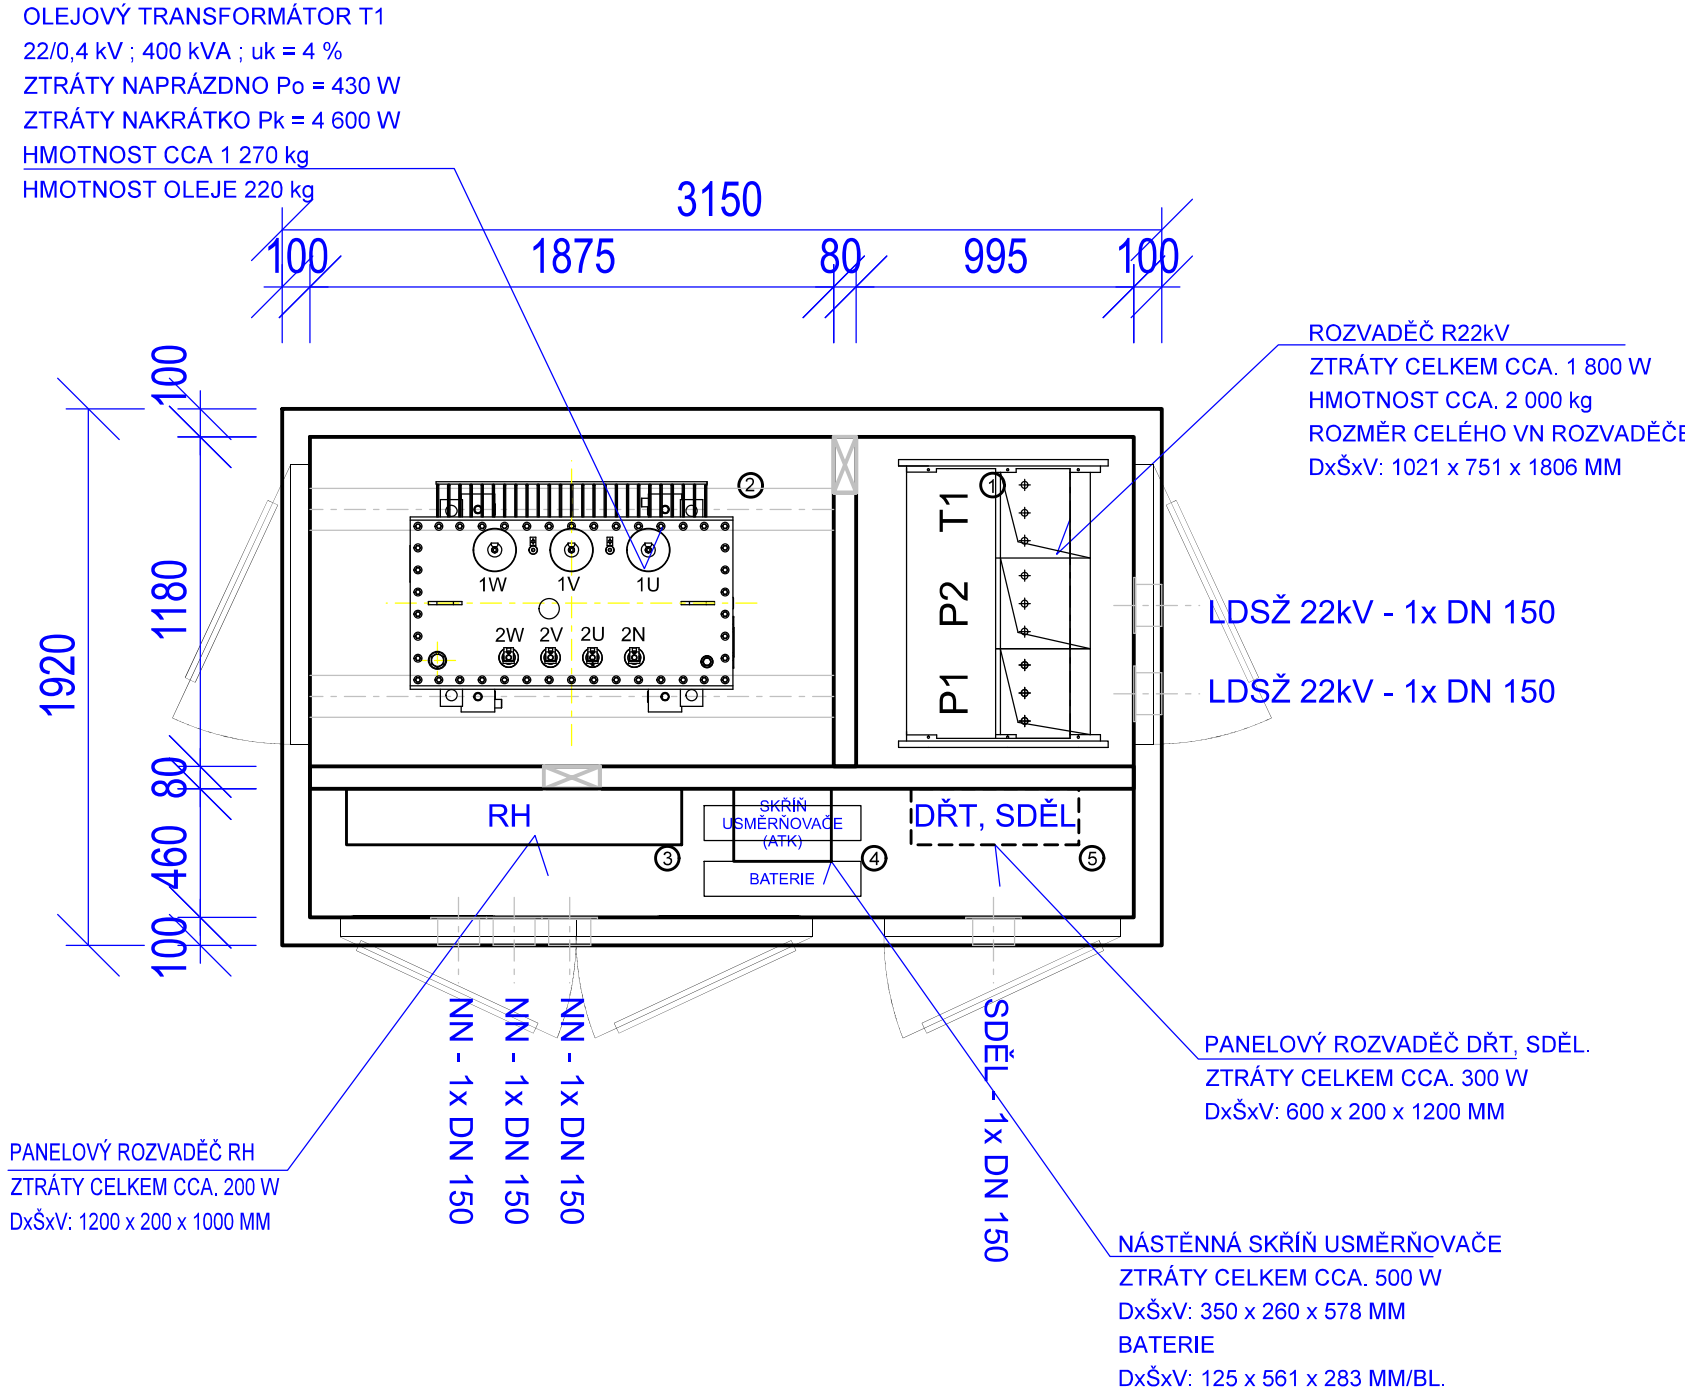


SO 03-21-20-11.1
ŽST TÝNIŠTĚ N. O., OBJEKT TTS 22/0,4kV



VÝKRESY M 1:50

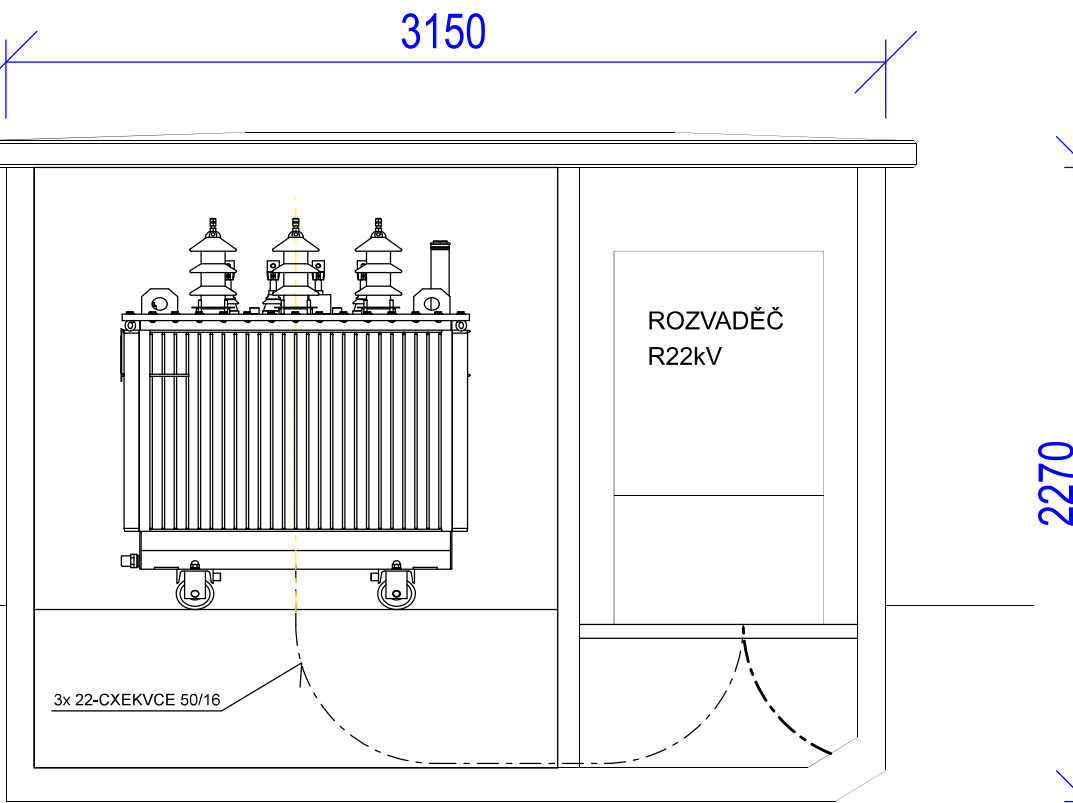

ŘEZ A-A'

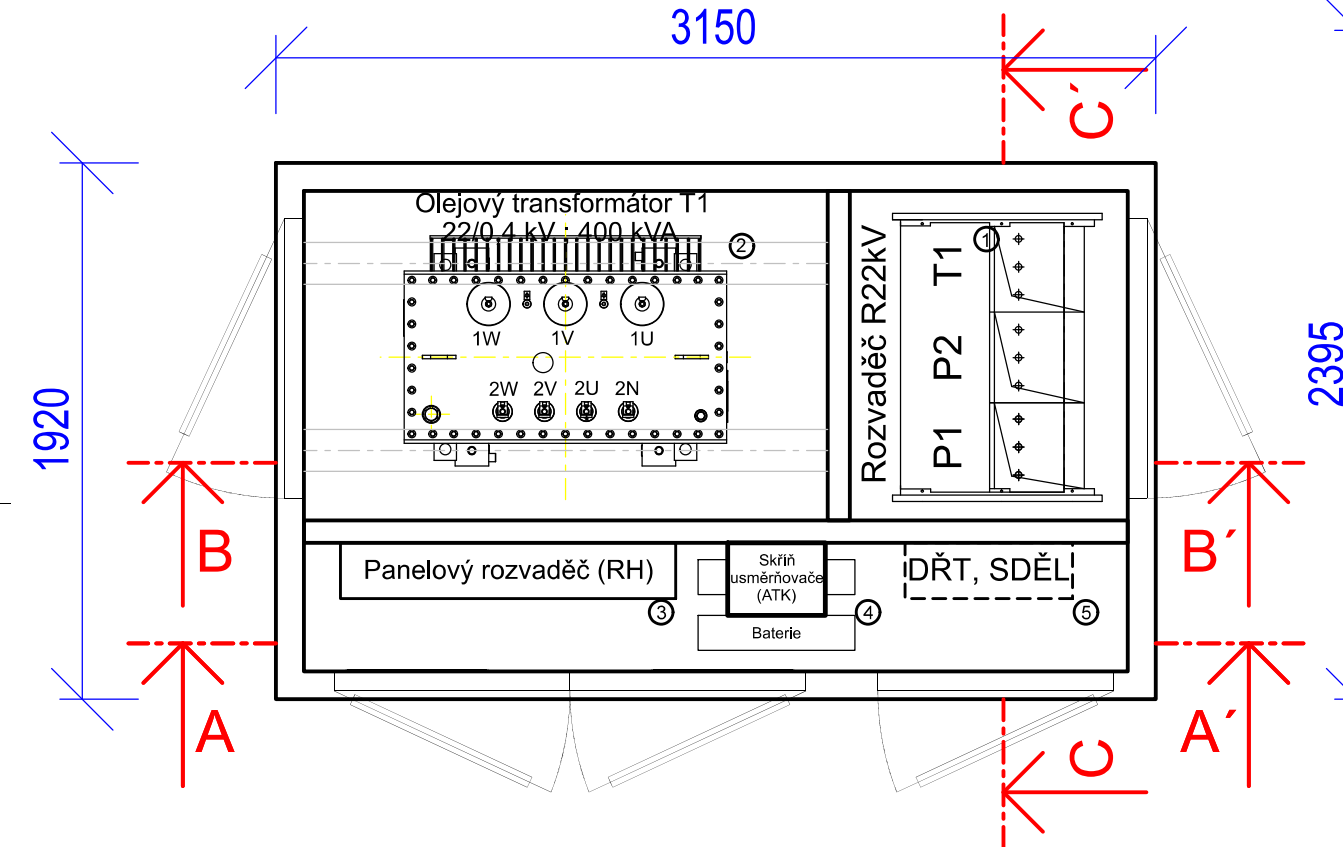

ŘEZ B-B'

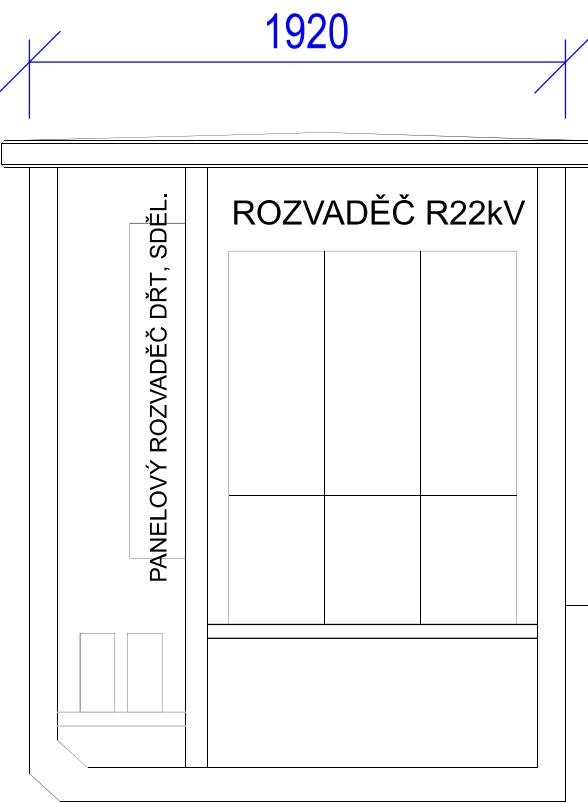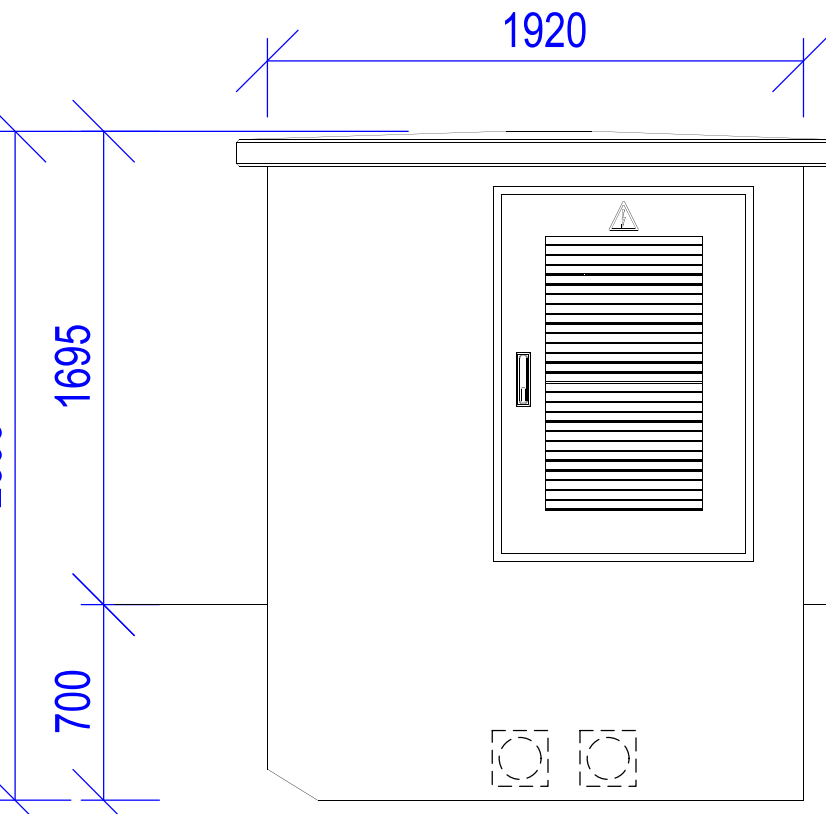

ŘEZ C-C'

POZNÁMKA

TĚLESO, STŘECHA A PŘÍČKY JSOU VYROBENY Z
VODOSTAVEBNÍHO ŽELEZOBETONU S PEVNOSTNÍ
TRIDOU C35/45. PRO STUPNĚ VLIVU PROSTŘEDÍ XC4, XF1
DLE ČSN EN 206-1

SOUČÁSTI STANICE JSOU DVOJE DVOUKŘÍDLÉ HLINÍKOVÉ
DVEŘE A JEDEN VĚTRACÍ ELEMENT. VĚTRACÍ ELEMENT JE
ODNÍMATELNÝ A JE URČEN PRO PŘÍSTUP DO TRAFOPROSTORU

TECHNICKÁ DATA

KONSTRUKCE DLE ČSN EN 62271-202
DVEŘE A VĚTRACÍ ELEMENTY Z ELOXOVANÉHO HLINÍKU
TIHA KORPUSU BEZ TECHNOLOGIE 53kN
TIHA STŘECHY 17,2kN

LEGENDA

- ① ROZVADĚČ R22kV
- ② OLEJOVÝ TRANSFORMÁTOR T1 - 22/0,4kV, 400kVA
- ③ PANELOVÝ ROZVADĚČ RH
- ④ SKŘÍŇ USMĚRŇOVAČE ATK + BATERIE
- ⑤ PANELOVÝ ROZVADĚČ SDĚL, DŘT

Číslo změny:	Obsah změny:	Datum změny:
01	Po zapracování připomínek Správy železnic k DSP	05/2024
02	-	-
03	-	-

Objednatel:	Správa železnic, státní organizace Stavební správa východ Nerudova 1, 779 00 Olomouc
-------------	--

Generální projektant:	SUDOP PRAHA a.s. Olšanská 1a, 130 80 Praha 3 tel.: +420 605 229 020 e-mail: praha@sudop.cz	Hlavní inženýr projektu:	ING. KAREL KOŠAŘ
		Garant profese:	

Středisko: ARCHITEKTURY A POZEMNÍCH STAVEB			
Vedoucí střediska:	Odpovědný projektant SO, IO, PS:	Vypracoval:	Kontroloval:
ING. ONŘEJ KAFKA	MAREK VACEK	MAREK VACEK	

Název akce:		Číslo smlouvy:	
Zvýšení kapacity trati Týniště n.O. - Častolovice - Solnice, 3. část - II. etapa		19 149 208	
		Projektový stupeň: DSP+PDPS	
Část: ARCHITEKTONICKO A STAVEBNĚ TECHNICKÉ ŘEŠENÍ		Datum: 08/2023	
SO 03-21-20-11.1 ŽST TÝNIŠTĚ N. O., OBJEKT TTS 22/0,4kV		Číslo části: D.2.2.1.2	
Název přílohy:		Měřítko: -	Počet formátů: A4
PŮDORYS, ŘEZ		Číslo přílohy: 06	

OKUMENT LZE UŽÍVAT POUZE VE SMYSLU PŘÍSLUŠNÉ SMLOUVY O DÍLO, ŽÁDNÁ JEHO ČÁST NEMŮŽE BYT DLE ZÁKONA č.121/2000 Sb. KOPÍROVÁNA NEBO JINÝM ZPŮSOBEM ROZŠÍŘOVÁNA. BEZ SOUHLASU SUDOP PRAHA a.s.