


SO183.12.01 STUDÉNKA - JISTEBNÍK, KOMPENZAČNÍ OPATŘENÍ
TÚNĚ PRO ČOLKA, V ŽKM 242,400 (LOKALITA PUSTĚJOV)
VYTÝČOVACÍ VÝKRES - TÚŇ C M 1:250

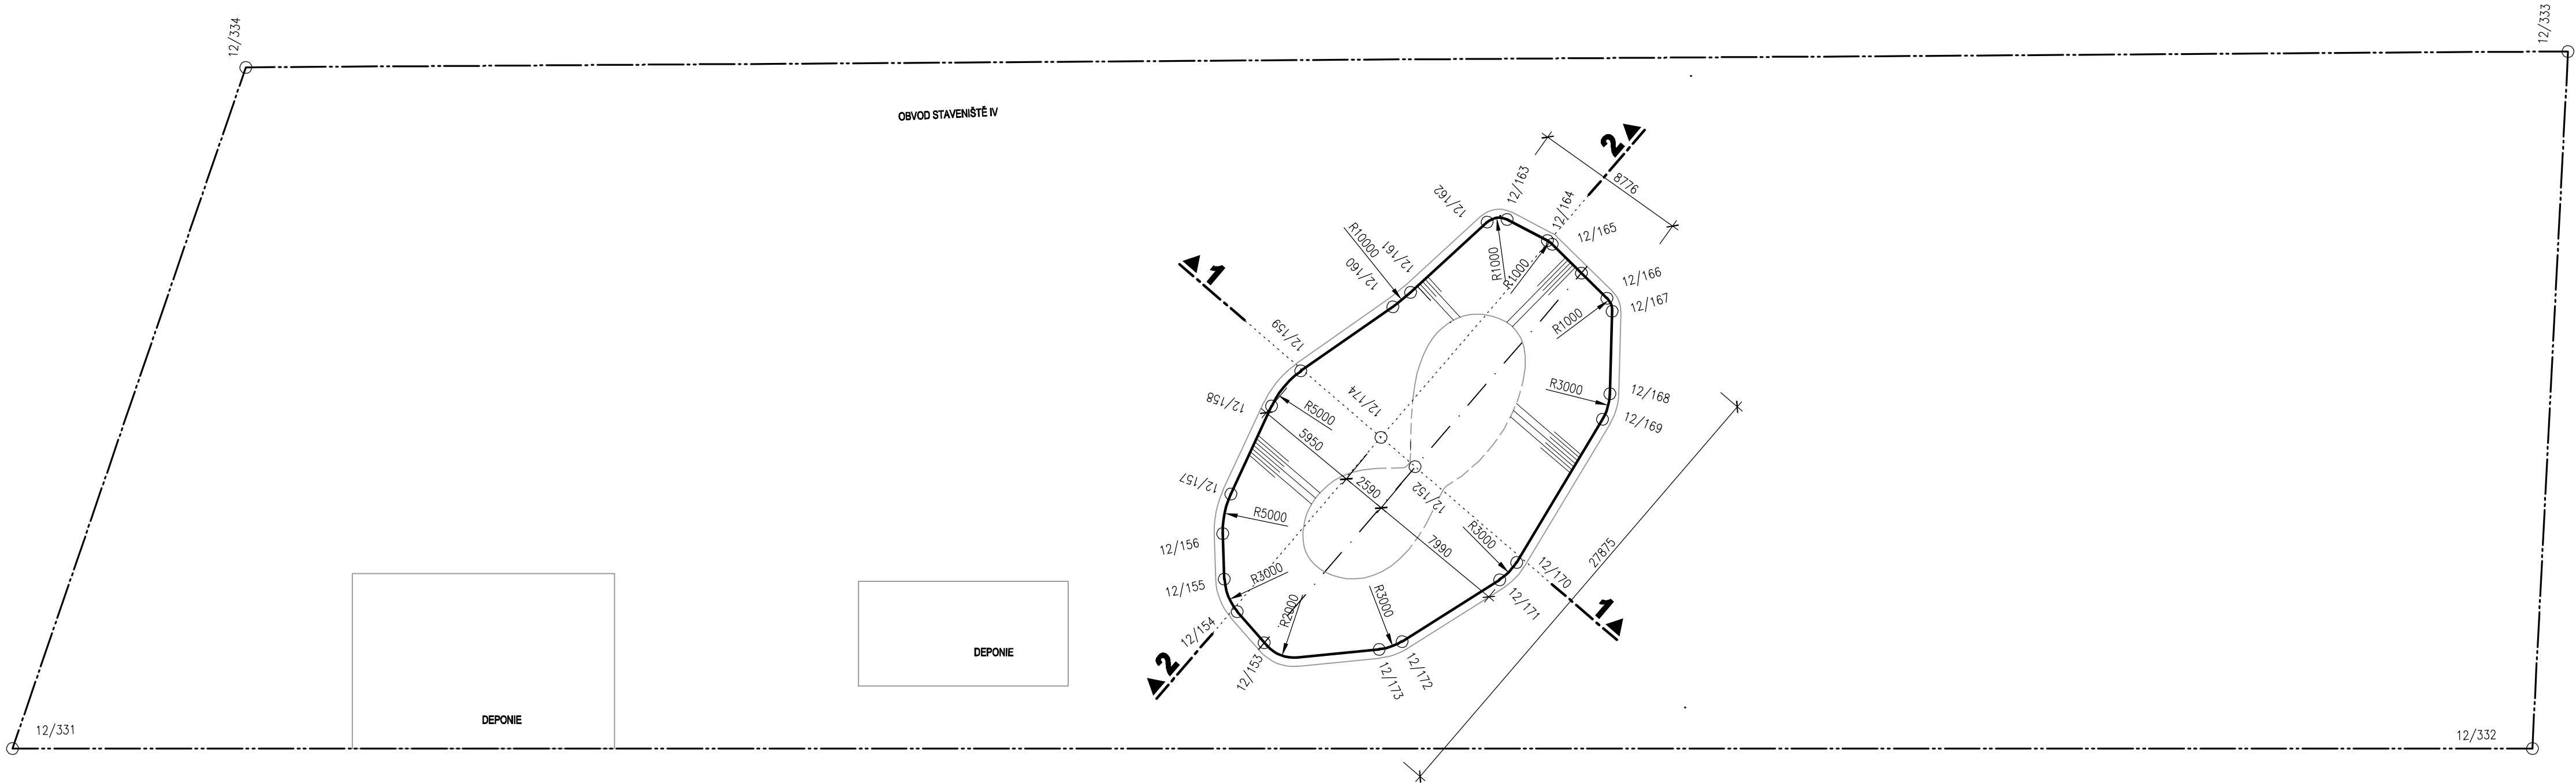

VYTÝČOVACÍ BODY - NEPRŮTOČNÁ TÚŇ C

BOD	x	y	BOD	x	y
12/151	1115544.883	489212.501	12/163	1115540.906	489215.916
12/152	1115553.429	489224.348	12/164	1115542.613	489213.966
12/153	1115561.192	489235.108	12/165	1115542.885	489213.746
12/154	1115559.109	489236.193	12/166	1115546.620	489211.419
12/155	1115557.120	489236.472	12/167	1115547.408	489211.301
12/156	1115554.575	489235.951	12/168	1115551.977	489212.525
12/157	1115552.474	489234.973	12/169	1115553.305	489213.284
12/158	1115548.116	489231.523	12/170	1115560.119	489219.986
12/159	1115546.566	489229.431	12/171	1115560.856	489221.161
12/160	1115544.218	489223.453	12/172	1115562.981	489227.429
12/161	1115543.664	489222.275	12/173	1115563.111	489228.806
12/162	1115540.784	489217.058	12/174	1115551.326	489225.865

ZAŘÍZENÍ STAVENIŠTĚ IV

BOD	x	y
12/331	1115550.290	489306.180
12/332	1115584.079	489165.955
12/333	1115545.782	489154.622
12/322	1115515.531	489284.070



VÝŠKOVÝ SYSTÉM B.p.v,
SOUŘADNÝ SYSTÉM: S-JTSK

LEHENDA :

- OBVOD STAVENIŠTĚ IV
- BŘEHOVÁ HRANA



Jiná ověření:		Paré:	
Orientační schéma:		Razítko oprávněné osoby:	
Revize:	Datum:	Popis:	Datum:
001	05.06.2026	Definitivní odevzdání dokumentace PDPS	Ing. Lucie Foltýnová
000	05.04.2026	Definitivní odevzdání dokumentace DPS	Ing. Lucie Foltýnová

Stavebník/Investor:	Správa železnic, státní organizace	
Adresa:	Diážděná 1003/7, 110 00 Praha 1	
Zástupce investora:	Stavební správa vysokorychlostních tratí	
Adresa:	V Celnici 1028/10, 110 00 Praha 1	

Zhotovitel díla:	Společnost MORAVSKÁ BRÁNA, II. část MORAVIA CONSULT Olomouc a.s.; SUDOP BRNO, spol. s r.o.; METROPROJEKT PRAHA a.s. Legionářská 1085/8, 779 00 Olomouc E: moravia@moravia.cz, T: +420 585 570 444	
Adresa:	Adresa:	
Kontakt:	Kontakt:	

Zhotovitel části/objektu:	AQUATIS, a.s.	
Adresa:	Botanická 834/56, 602 00 Brno	
Kontakt:	T: +420 541 554 111 E: info@aquatis.cz	
Hlavní projektant (HIP):	Ing. Dušan Šembera	Specialista: Ing. Lucie Foltýnová

Název stavby/akce:	"RS 1 VRT Prosenice – Ostrava-Svinov, II. část, Hranice na Moravě – Ostrava-Svinov – kompenzační opatření"	Označení investora: S622000249
Název části:	Dokumentace objektů	Zakázka: 21-040-231-UR
Název objektu/díle části:	ŽST Studénka, kompenzační opatření - tůň pro čolka, v žkm 242,400	Označení části: D
Název přílohy:	Vytyčovací výkres - tůň C	Objekt/Skupina objektů: řada úsek řazení podobjekt SO183 12 01 -
Název díle části přílohy:		Dílčí část: Typ: Číslo přílohy: D.1 2 009
Odpovědný projektant:	Zpracovatel přílohy: Ing. Lucie Foltýnová	Stupeň dokumentace: PDPS
Kraj:	Katastrální území: Moravskoslezský Studénka nad Odrou; Pustějov	Smluvní datum zpracování: 05.06.2026
Označení investora: Stupeň dokumentace: Část: Objekt: Podobjekt: Typ: Příloha: Revize: S 6 2 2 0 0 0 2 4 9 _ P D P S _ D 1 X X _ S O 1 8 3 1 2 0 1 _ X X _ 2 _ 0 0 9 _ 0 0 1		