


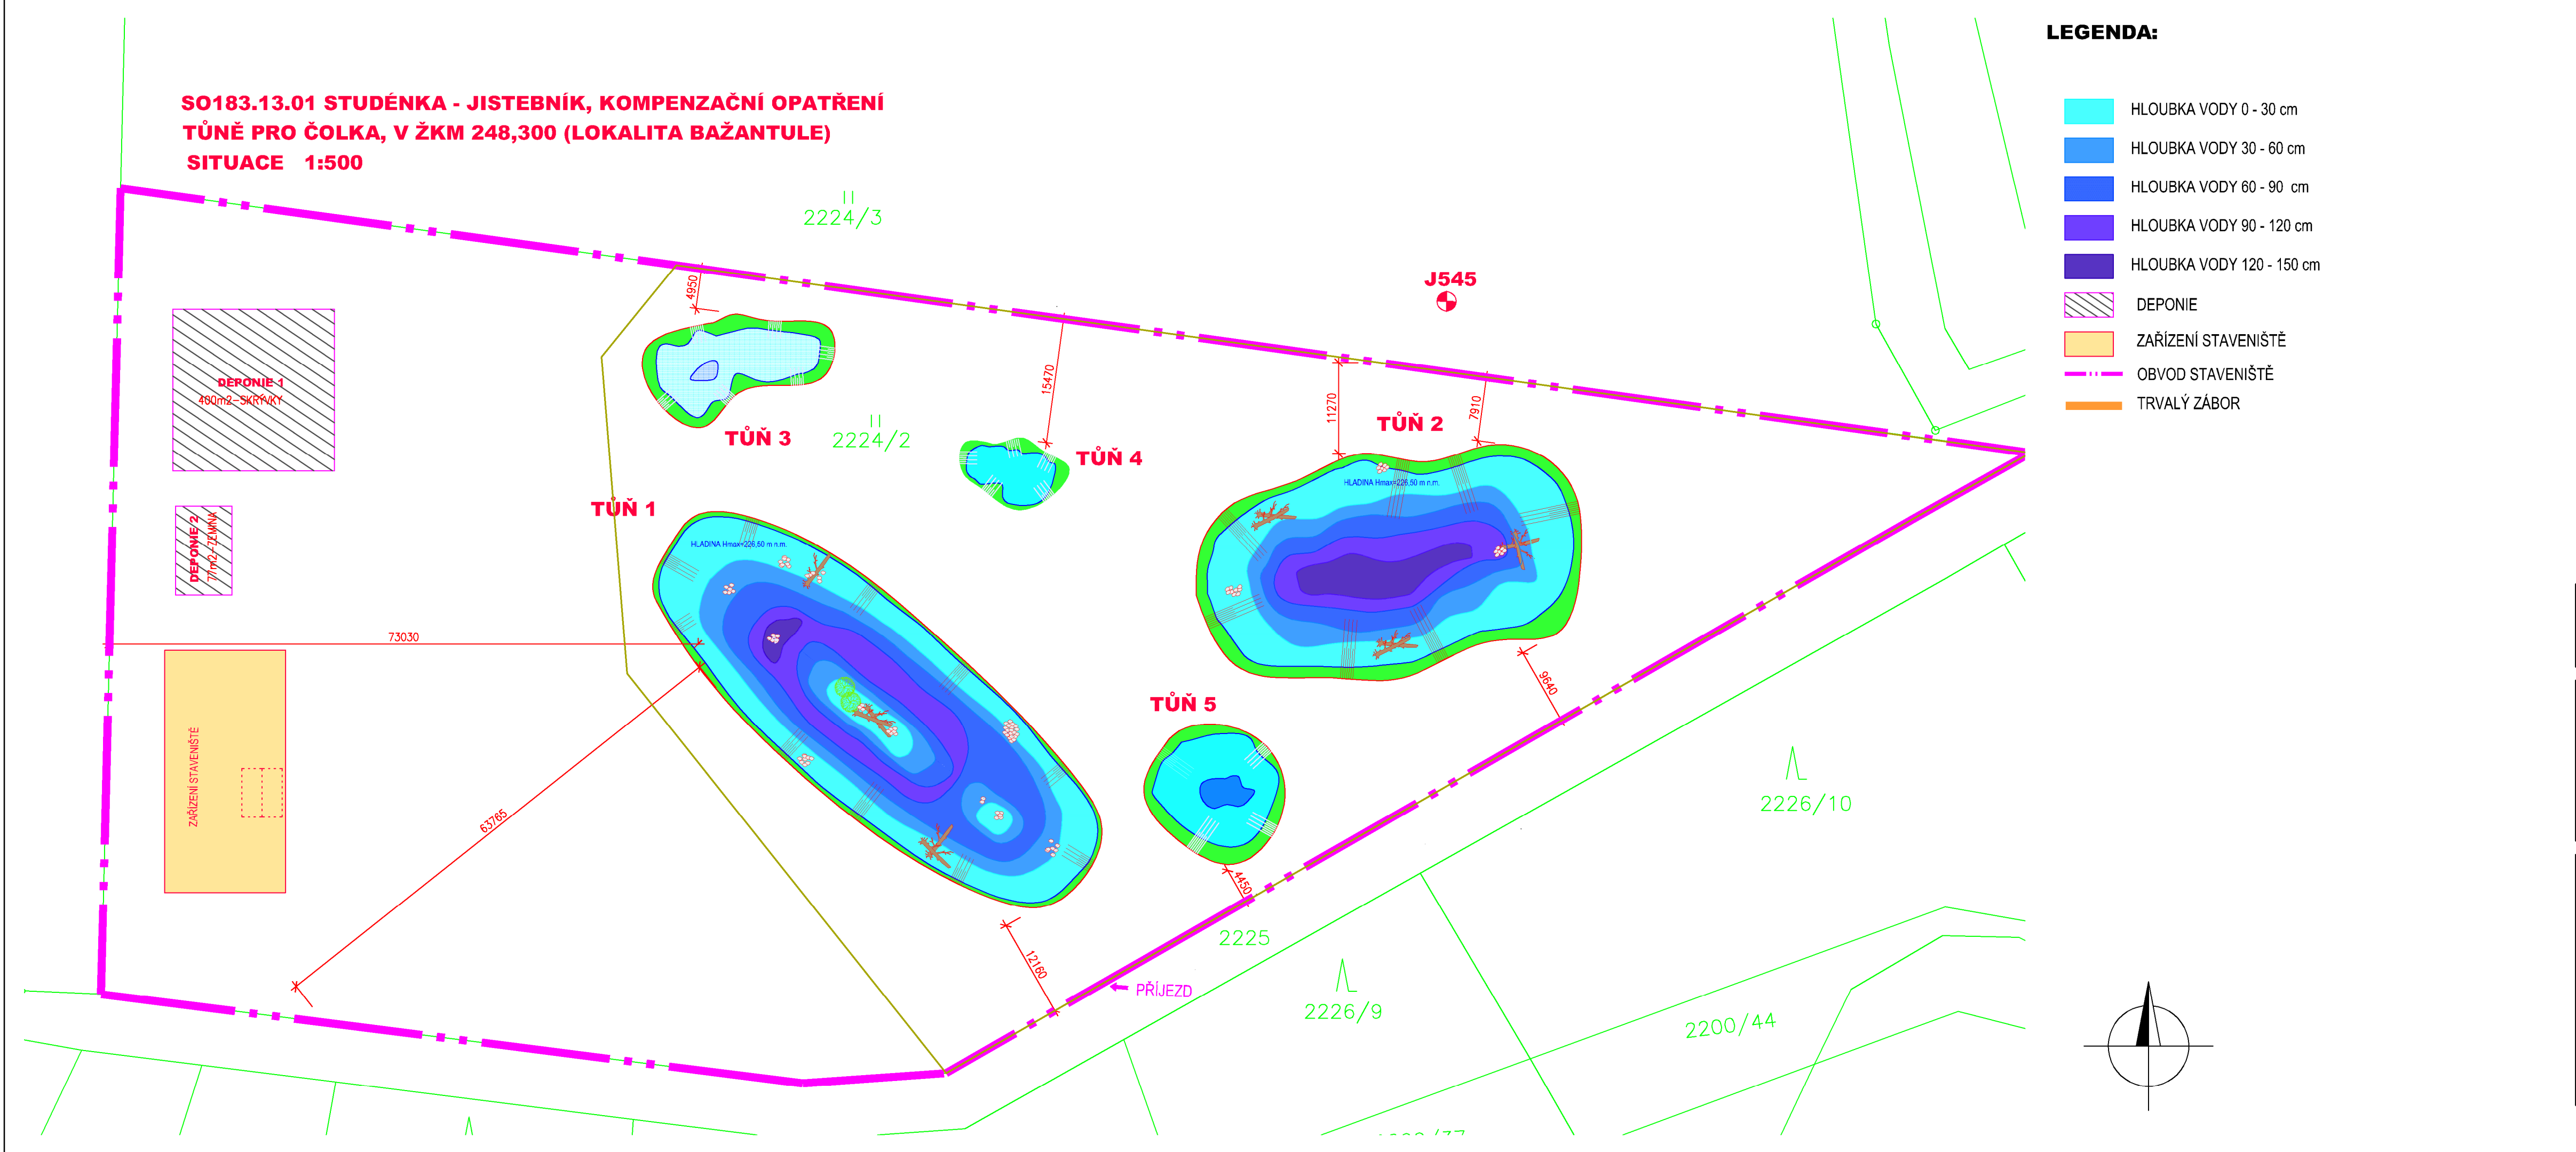

Jiná ověření:

Paré:

Orientační schéma:

Razítka oprávněné osoby:

Podpis:

Datum:

Revize:

Datum:

Popis:

001

05.06.2026

Definitivní odevzdání dokumentace PDPS

Ing. Lucie Foltýnová

000

05.04.2026

Definitivní odevzdání dokumentace DPS

Ing. Lucie Foltýnová

Stavebník/Investor:	Správa železnic, státní organizace	
Adresa:	Dlážděná 1003/7, 110 00 Praha 1	
Zástupce investora:	Stavební správa vysokorychlostních tratí	
Adresa:	V Celnici 1028/10, 110 00 Praha 1	

Zhotovitel díla:	Společnost MORAVSKÁ BRÁNA, II. část MORAVIA CONSULT Olomouc a.s.; SUDOP BRNO, spol. s.r.o.; METROPROJEKT PRAHA a.s.	
Adresa:	Legionářská 1085/8, 779 00 Olomouc	
Kontakt:	E: moravia@moravia.cz, T: +420 585 570 444	
Zhotovitel části/objektu:	AQUATIS, a.s.	
Adresa:	Botanická 834/56, 602 00 Brno	
Kontakt:	T: +420 541 554 111 E: info@aquatis.cz	
Hlavní projektant (HIP):	Ing. Dušan Šembera	Specialista: Ing. Lucie Foltýnová

Název stavby/akce:	"RS 1 VRT Prosenice – Ostrava-Svinov, II. část, Hranice na Moravě – Ostrava-Svinov – kompenzační opatření"	Označení investora: S622000249	
Název části:	Dokumentace objektů	Zakázka: 21-040-231-UR	
Název objektu/díle části:	Studénka-Jistebník, kompenzační opatření - tůně pro čolka, v žkm 248,300	Označení části: D	
Název přílohy:	Situace	Objekt/Skupina objektů: řada 013, úsek 01, řazení 01	
Název díle části přílohy:		Díle části: D.1, Typ: 2, Číslo přílohy: 001	
Odpovědný projektant:	Zpracovatel přílohy: Ing. Daniel Brázda	Stupeň dokumentace: PDPS	
Kraj:	Katastrální území: Studénka nad Odrou	Smluvní datum zpracování: 05.06.2026	
Označení investora:	Stupeň dokumentace: Část: Objekt: Podoba: Typ: Příloha: Revize:	
S	6	2	2	0	0	0	2	4	9	-	P	D	P	S	-	D	1	X	X	-	S	0	1	8	3	1	3	0	1	-	X	X	-	2	-	0	0	1	-	0	0	1