
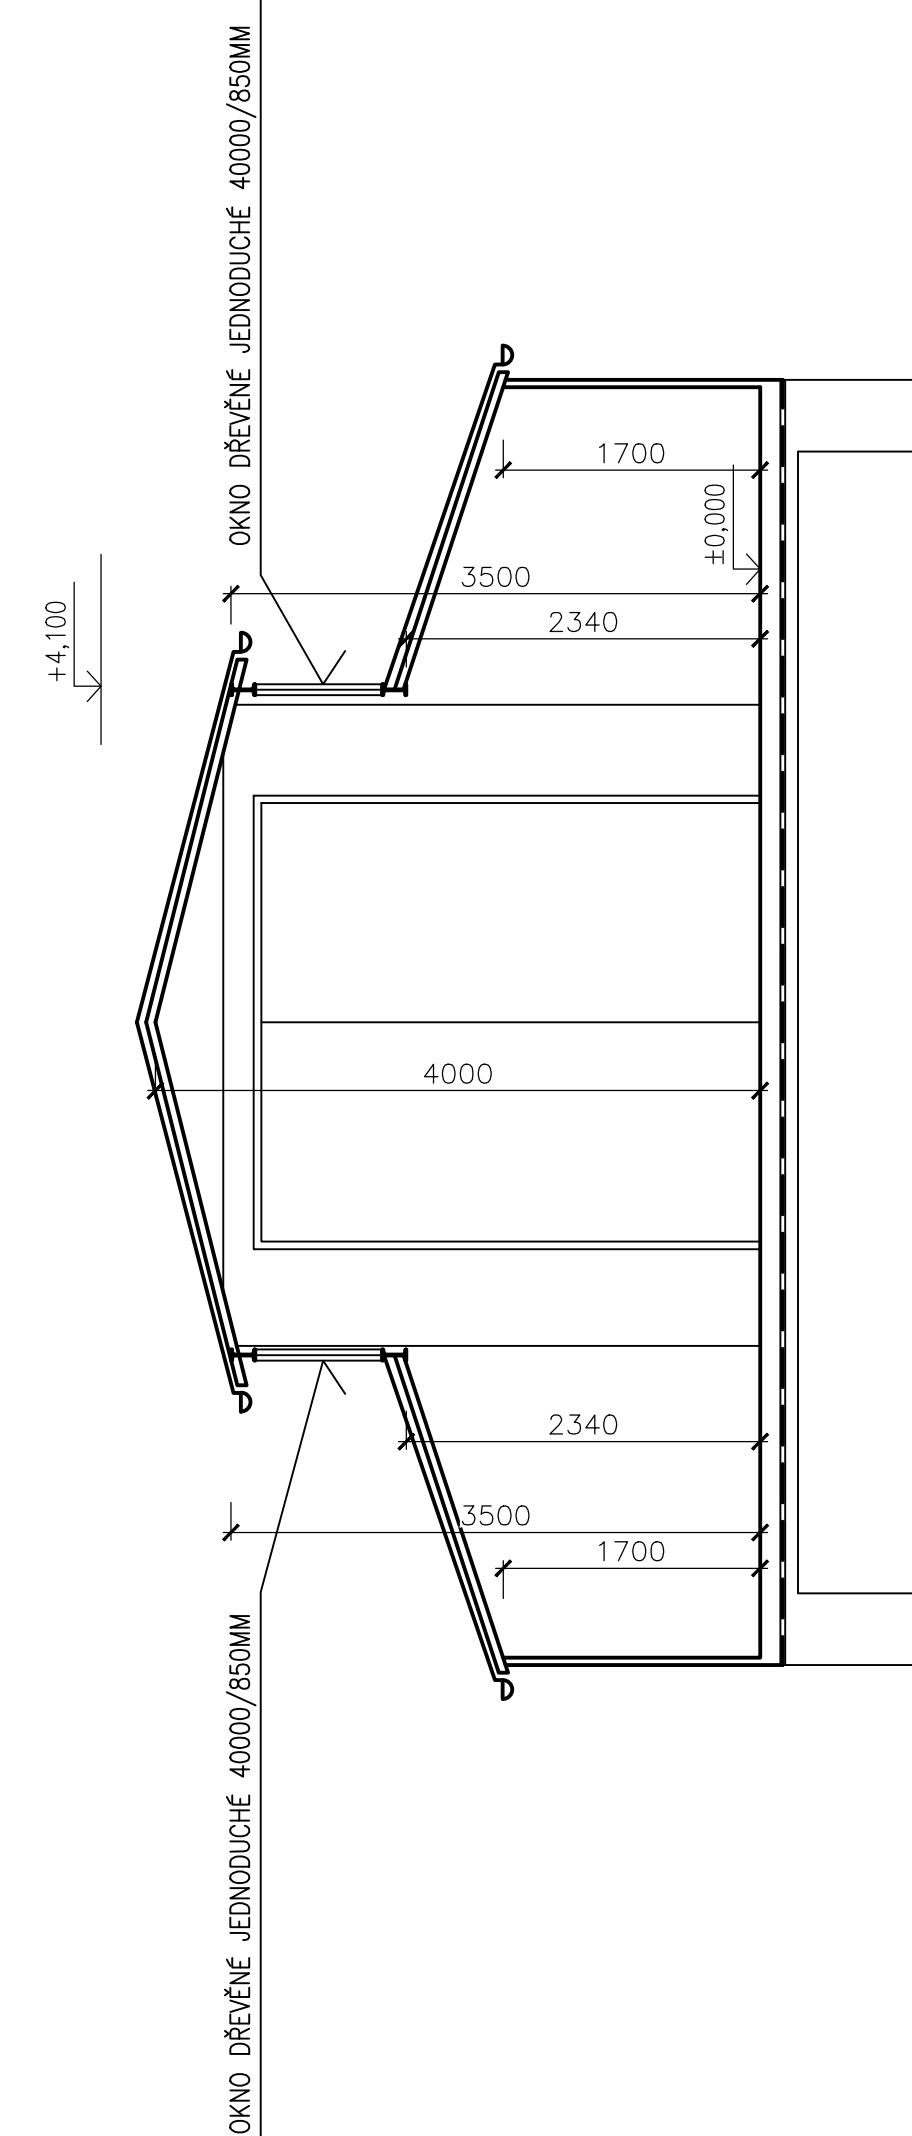
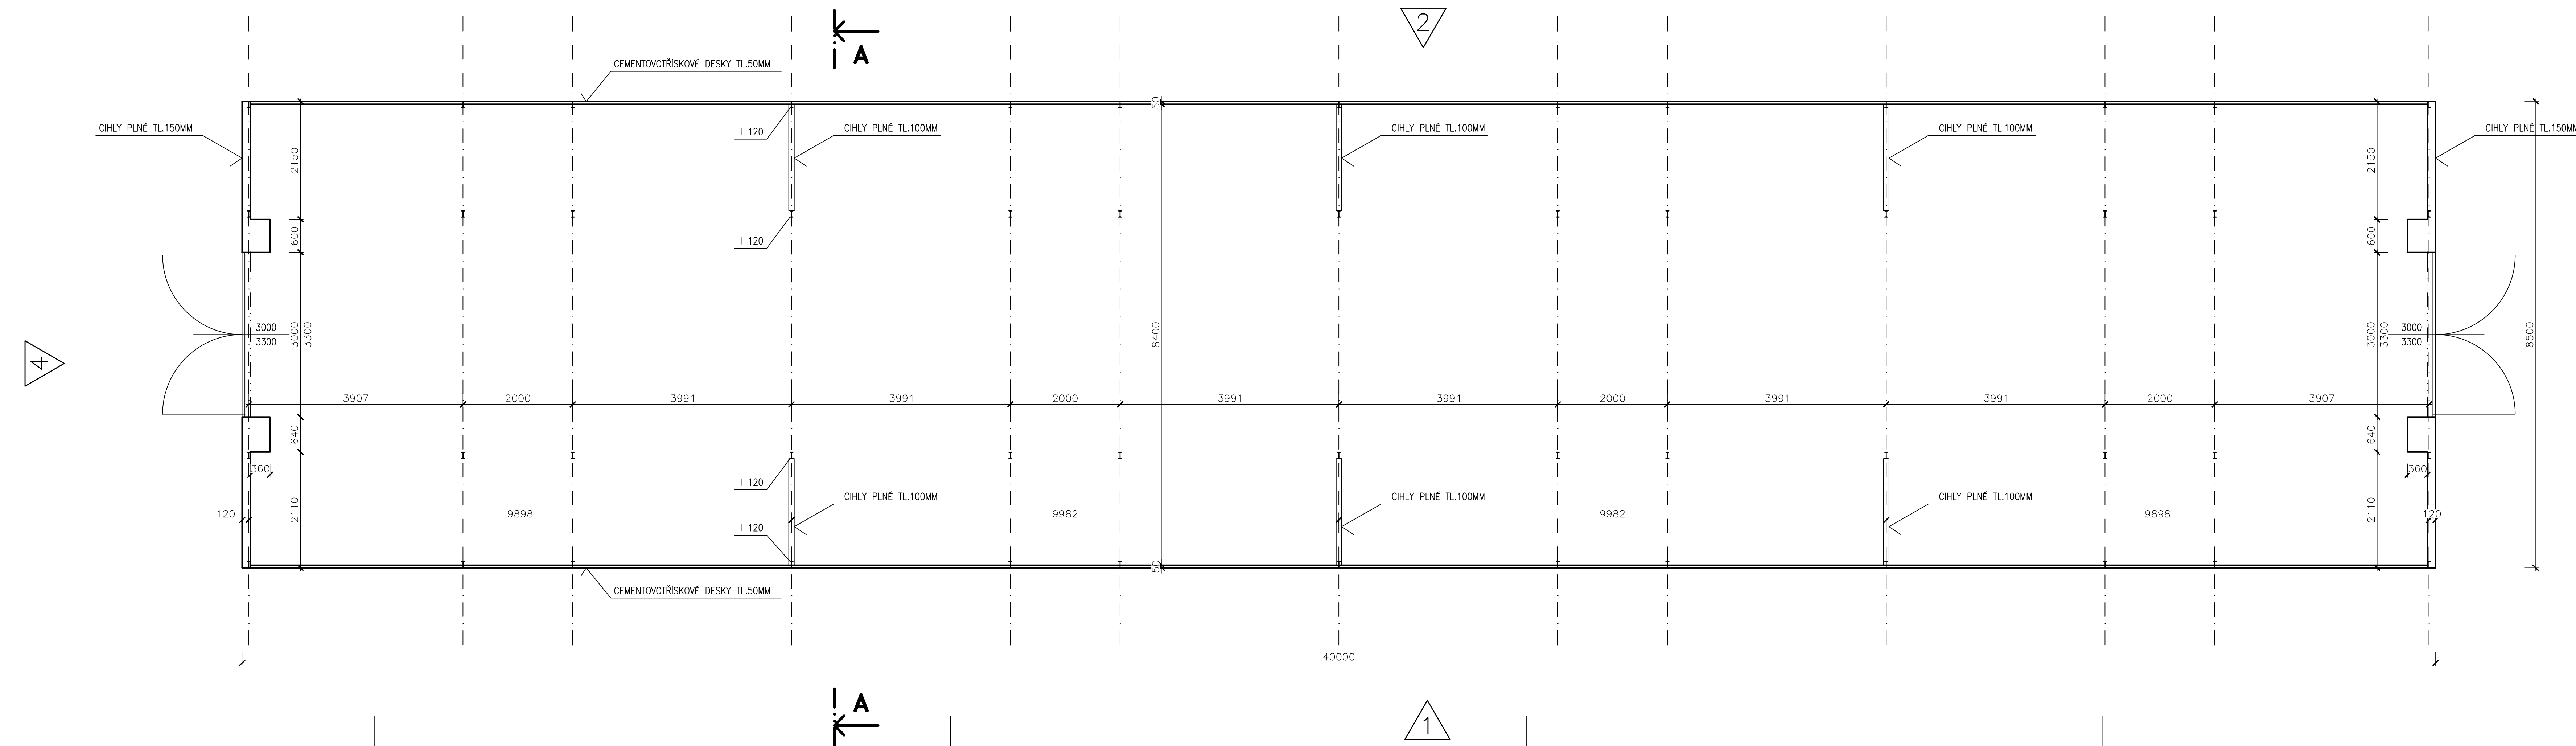


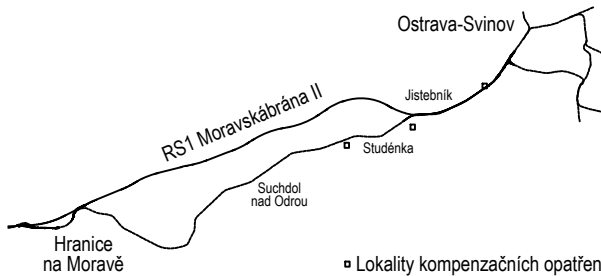

					
Jiná ověření:					
Paré:					
Orientační schéma:	Razítko oprávněné osoby:				
					
Revize:	Datum:	Popis:	Podpis:	Datum:	
001	05.06.2026	Definitivní odevzdání dokumentace PDPS		ing. Ondřej Došlák	
000	05.04.2026	Definitivní odevzdání dokumentace DPS		ing. Ondřej Došlák	
Stavebník/Investor:		SPRÁVA ŽELEZNIC			
Adresa:		SPRÁVA ŽELEZNIC			
Zástupce investora:		SPRÁVA ŽELEZNIC			
Adresa:		SPRÁVA ŽELEZNIC			
Stavebník/Investor:		SPRÁVA ŽELEZNIC			
Adresa:		SPRÁVA ŽELEZNIC			
Zástupce investora:		SPRÁVA ŽELEZNIC			
Adresa:		SPRÁVA ŽELEZNIC			
Zhotovitel díla:		SPOLČNOST MORAVSKÁ BRÁNA, II. ČÁST			
Adresa:		MORAVIA CONSULT Olomouc a.s.; SUDOP BRNO, spol. s r.o.; METROPROJEKT PRAHA a.s.			
Kontakt:		Legionářská 1085/8, 779 00 Olomouc			
Zhotovitel části/objektu:		MORAVIA CONSULT Olomouc a.s.			
Adresa:		Legionářská 1085/8, 779 00 Olomouc			
Kontakt:		T: +420 585 570 444			
Hlavní projektant (HIP):		Ing. Dušan Šembera			
Specialista:		Ing. Patrik Pluskal			
Název stavby/akce:	"RS 1 VRT Prosenice – Ostrava-Svinov, II. část, Hranice na Moravě – Ostrava-Svinov – kompenzační opatření"		Označení investora: S622000249		
Název části:	Dokumentace objektů		Zakázka: 21-040-231-UR		
Název objektu/díle části:	Jistebník – Polanka n. O., demolice objektu p. č. 3077/2 k. ú. Polanka nad Odrou – zemědělská stavba		Označení části: D		
Název přílohy:	Půdorys, příčný řez A-A		Objekt/Skupina objektů: SO910 15 02 -		
Název díle části přílohy:	-		Díle části: D.1 2 003		
Odpovědný projektant:	Ing. Patrik Pluskal		Stupeň dokumentace: PDPS		
Kraj:	Moravskoslezský		Smluvní datum zpracování: 05.06.2026		
Smluvní dokumentace: Kód: S0910101502		Typ: X		Příloha: 2	
Smluvní dokumentace: Kód: S0910101502		Typ: X		Příloha: 2	