


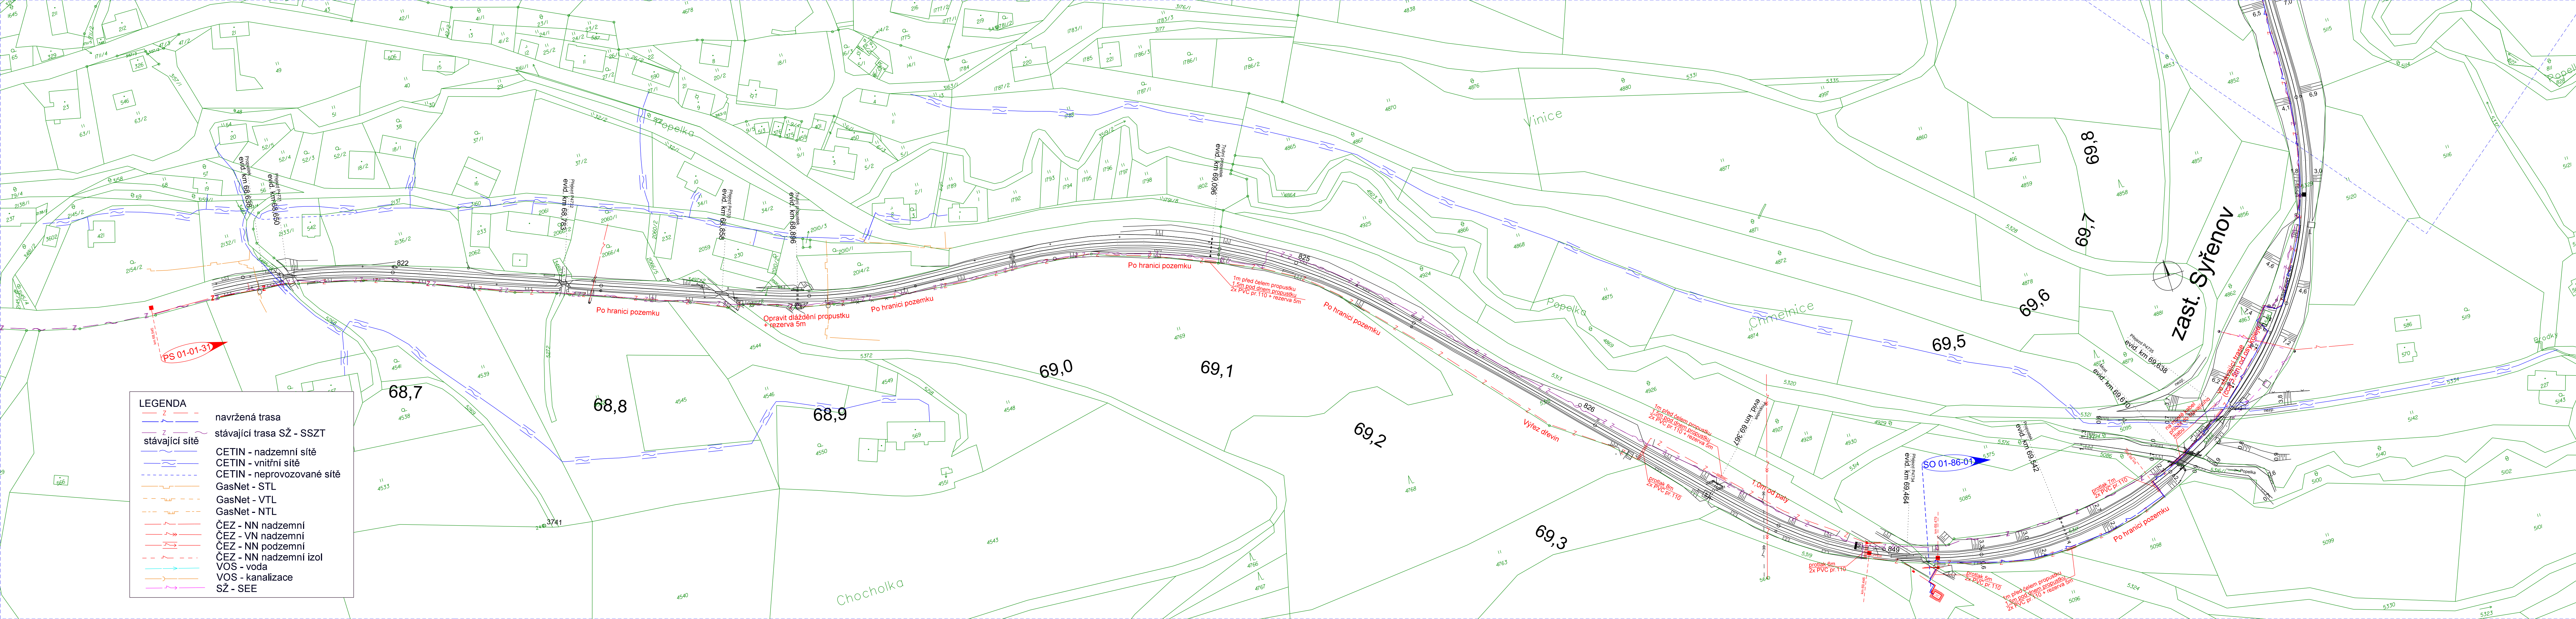

Revize:	Datum:	Popis:	Kontroloval:
001	04.10.2024	Dokumentace k připomínkovému řízení	Radek Friess
002	04.01.2025	Čistopis dokumentace pro povolení záměru	Radek Friess

Stavebník/Investor:	Správa železnic, státní organizace	
Adresa:	Dlážděná 1003/7, 110 00 Praha 1	
Zástupce Investora:	Stavební správa západ	
Adresa:	Ke Štvanici 656/3, 186 00 Praha 8 – Karlín	

Zhotovitel stavby:	TMS Projekt s.r.o.		
Adresa:	Dubičné 106, 373 71 Dubičné		
Kontakt:	T: +420 378 229 850 E: projekce@tmsplzen.cz		
Zhotovitel objektu:	TMS Projekt s.r.o.		
Adresa:	Dubičné 106, 373 71 Dubičné		
Kontakt:	T: +420 378 229 850 E: projekce@tmsplzen.cz		
Hlavní projektant (HIP):	Specialista:	Odpovědný projektant:	Zpracovatel:
Radek Friess 	Radek Friess 	Ing. Petr Štengl 	Filip Šíp

Název stavby/akce:	Výstavba PZS v km 69,464 (P4734) trati Mladá Boleslav - Stará Paka		Označení (S-kód): S63230067
Název části:	Situční výkresy		Označení zhotovitele: S008/TMS/24
Název objektu:			Označení části: C.2
Název přílohy:	Katastrální situční výkres		Označení objektu/komplexu:
Kraj:	Katastrální území:	TUDU:	Číslo přílohy:
Liberecký	Nová Ves nad Popelkou [705802]	026102	Paré:
Stupeň dokumentace:	Datum zpracování:	Formáty:	Měřítko:
DUP	01/2025		1 : 1000

Ing.
Petr
Stengl

Podpsal Ing. Petr Stengl,
DIČ: en-Ing. Petr Stengl,
en-Ing. en-Ing. Ing. Petr Stengl,
autorských práv ve
výstavbě, ou-0202390,
email:stengl@tmsplzen.cz
Datum: 2025.04.29
07:25:17 +0200