


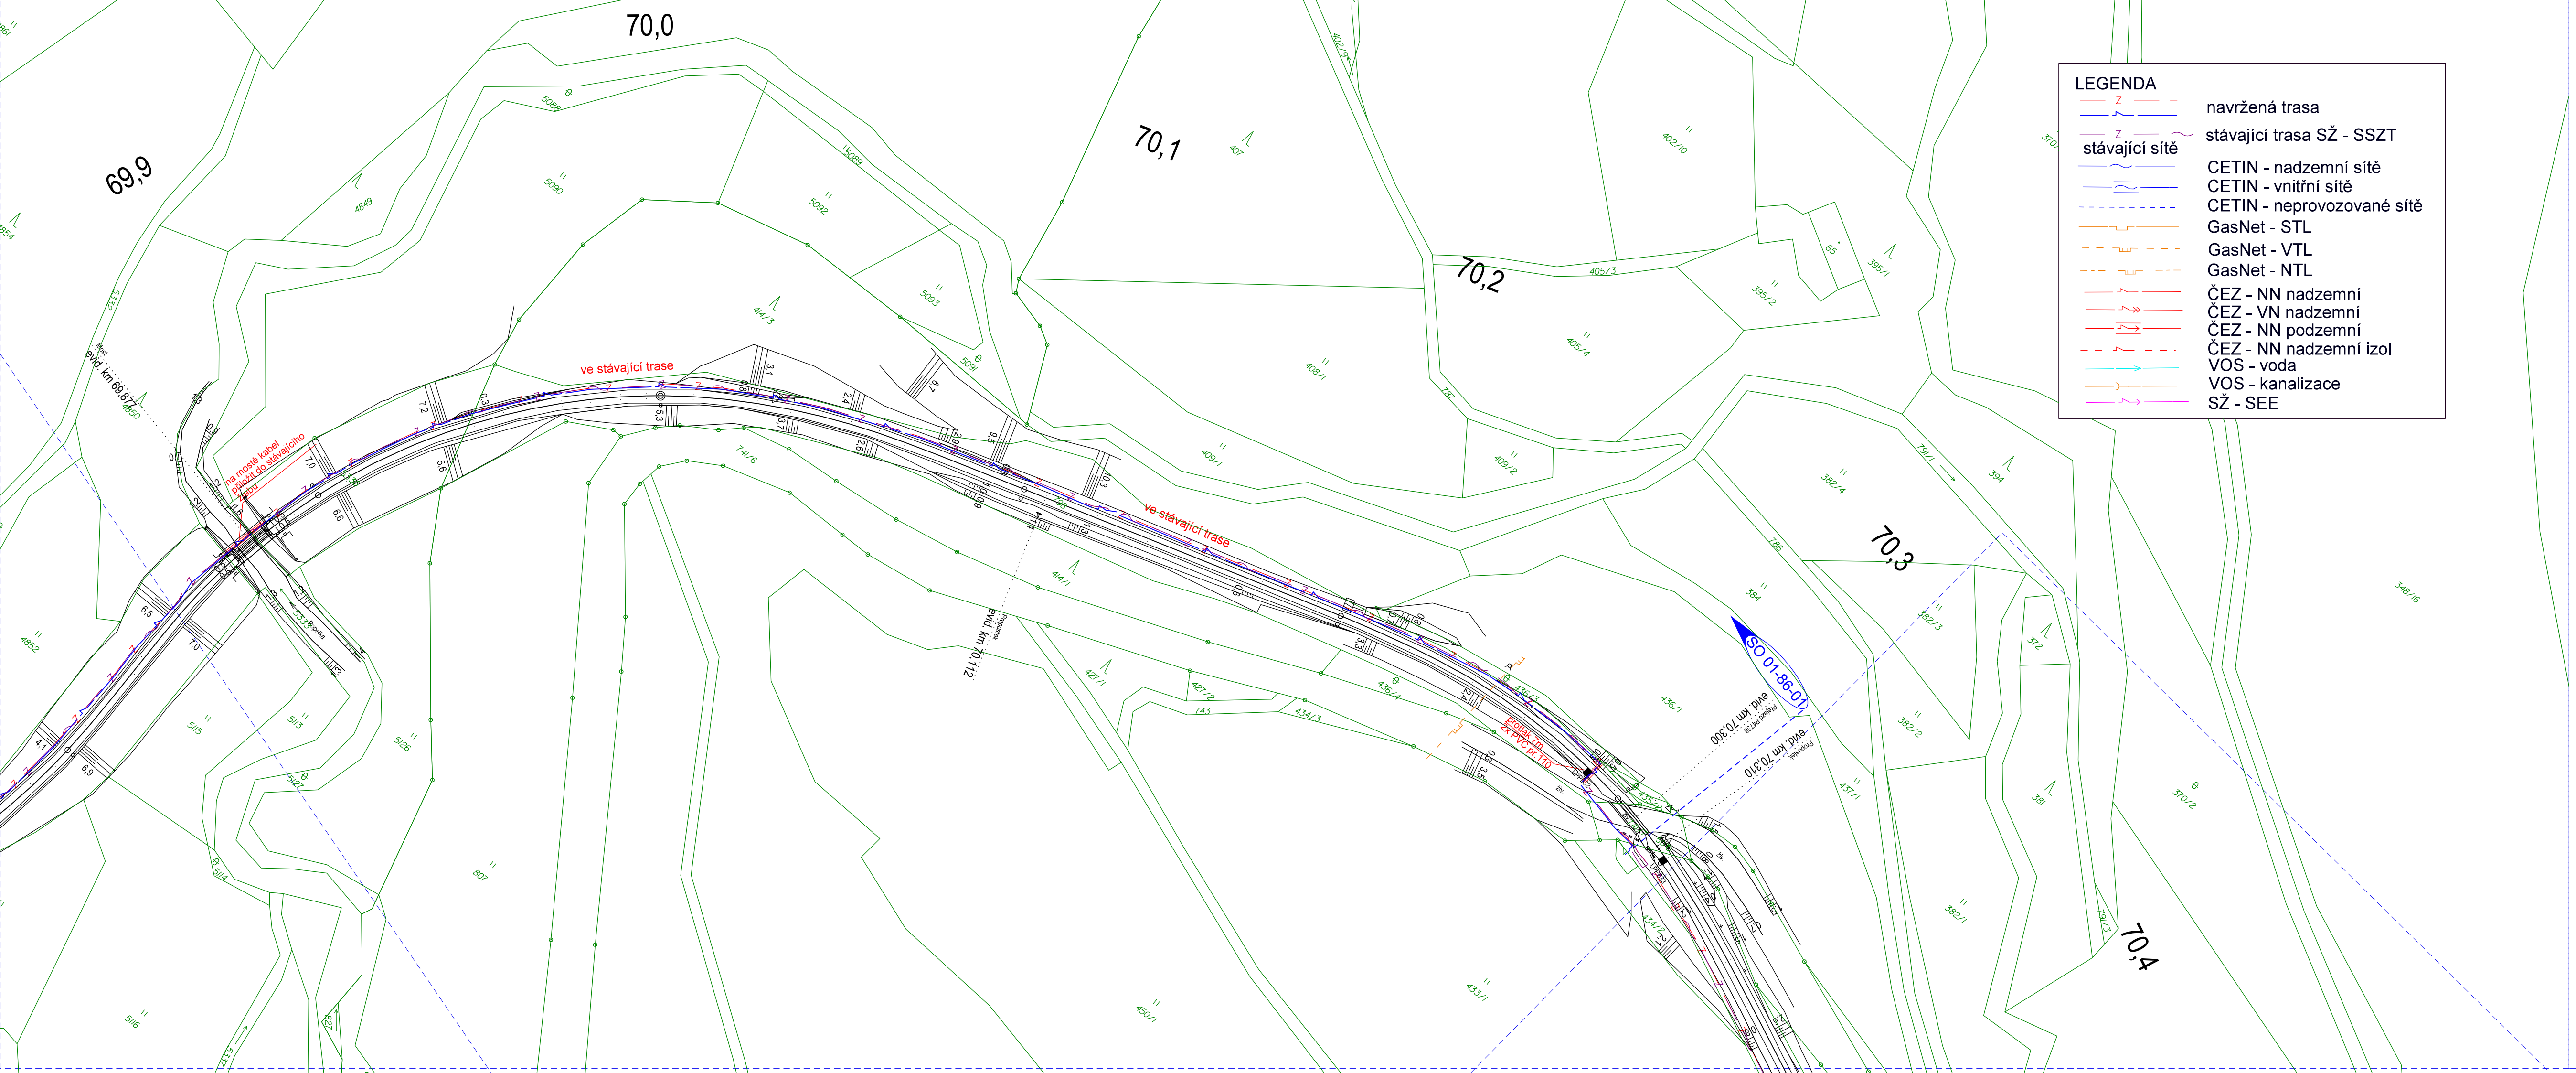

Ing.
Petr
Štengl

Podepsal Ing. Petr Štengl,
DN: cn=Ing. Petr Štengl,
c=ČZ, ou=Gešská kontrola,
autorizovaných inženýrů a
techniků činných ve
výstavbě, ou=0202390,
email=stengl@tmsplzen.cz
Datum: 2025.05.06
13:28:38 +02'00'

Revize:	Datum:	Popis:	Kontroloval:
001	04.10.2024	Dokumentace k připomínkovému řízení	Radek Friesl <i>Friesl</i>
002	04.01.2025	Čistopis dokumentace pro povolení záměru	Radek Friesl <i>Friesl</i>

Stavebník/Investor:
Adresa:

Správa železnic, státní organizace
Dlážděná 1003/7, 110 00 Praha 1



Zástupce investora:
Adresa:

Stavební správa západ
Ke Štvanici 656/3, 186 00 Praha 8 – Karlín

Zhotovitel stavby:
Adresa:
Kontakt:

TMS Projekt s.r.o.
Dubičné 106, 373 71 Dubičné
T: +420 378 229 850
E: projekce@tmsplzen.cz



Zhotovitel objektu:
Adresa:
Kontakt:

TMS Projekt s.r.o.
Dubičné 106, 373 71 Dubičné
T: +420 378 229 850
E: projekce@tmsplzen.cz



Hlavní projektant (HIP):
Radek Friesl *Friesl*

Specialista:
Radek Friesl *Friesl*

Odpovědný projektant:
Ing. Petr Štengl *Štengl*

Zpracovatel:
Filip Šíp

Název stavby/akce:	Výstavba PZS v km 69,464 (P4734) trati Mladá Boleslav - Stará Paka		Označení (S-kód): S632300067
Název části:	Situační výkresy		Označení zhotovitele: S008/TMS/24
Název objektu:			Označení části: C.2
Název přílohy:	Katastrální situační výkres		Označení objektu/komplexu:
Kraj: Liberecký Královohradecký	Katastrální území: Nová Ves nad Popelkou [705802] Ústí u Staré Paky [573507]	TUDU: 026102	Číslo přílohy: 2
Stupeň dokumentace: DUSP	Datum zpracování: 01/2025	Formáty:	Měřítko: 1 : 1000