


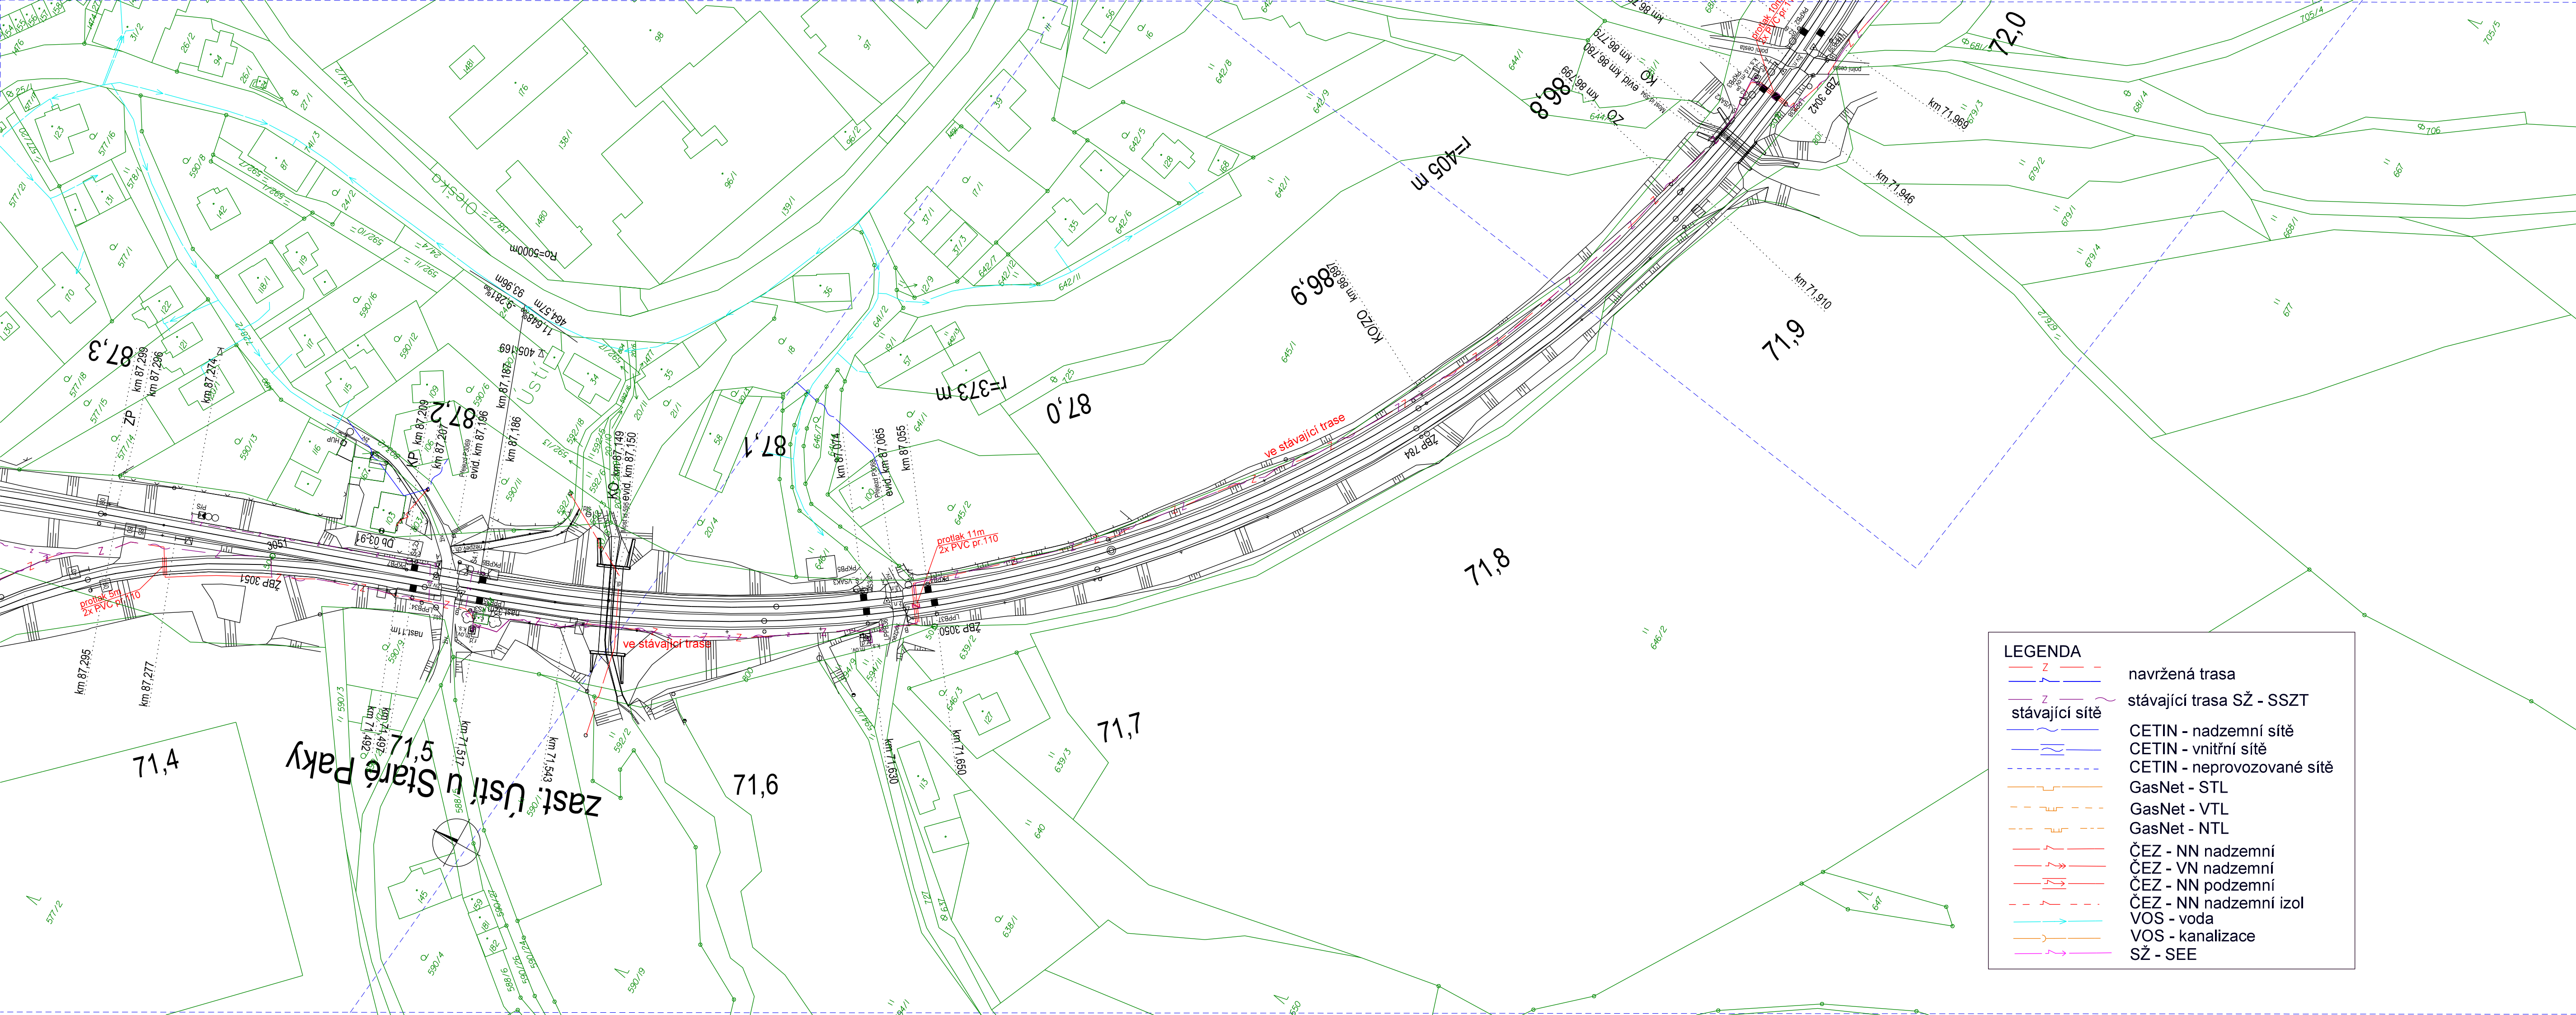

Ing. Petr Štengl
Podpisal Ing. Petr Štengl
Dle: inženýr Petr Štengl, s.r.o.
on Česká komora
autORIZOVANÝ inženýr a
technický inženýr ve výstavbě,
o-0002390
email=stengl@tmsplzen.cz
Datum: 2025.05.06 13:30:30
v02007

Revize:	Datum:	Popis:	Kontroloval:
001	04.10.2024	Dokumentace k připomínkovému řízení	Radek Friesl
002	04.01.2025	Čistopis dokumentace pro povolení záměru	Radek Friesl

Stavebník/Investor:	Správa železnic, státní organizace	
Adresa:	Dlážděná 1003/7, 110 00 Praha 1	
Zástupce investora:	Stavební správa západ	
Adresa:	Ke Štvanici 656/3, 186 00 Praha 8 – Karlín	

Zhotovitel stavby:	TMS Projekt s.r.o.			
Adresa:	Dubičné 106, 373 71 Dubičné			
Kontakt:	T: +420 378 229 850 E: projekce@tmsplzen.cz			
Zhotovitel objektu:	TMS Projekt s.r.o.			
Adresa:	Dubičné 106, 373 71 Dubičné			
Kontakt:	T: +420 378 229 850 E: projekce@tmsplzen.cz			
Hlavní projektant (HIP):	Specialista:	Odpovědný projektant:	Zpracovatel:	
Radek Friesl 	Radek Friesl 	Ing. Petr Štengl 	Filip Šíp	

Název stavby/akce:		Výstavba PZS v km 69,464 (P4734) trati Mladá Boleslav - Stará Paka		Označení (S-kód): S632300067
Název části:		Situční výkresy		Označení zhotovitele: S008/TMS/24
Název objektu:				Označení části: C.2 Označení objektu/komplexu:
Název přílohy:		Katastrální situční výkres		Číslo přílohy: 4 Paré:
Kraj:	Katastrální území:	TUDU:		
Královohradecký	Ústí u Staré Paky [573507]	026102		
Stupeň dokumentace:		Datum zpracování:	Formáty:	Měřítko:
DUSP		01/2025		1 : 1000