


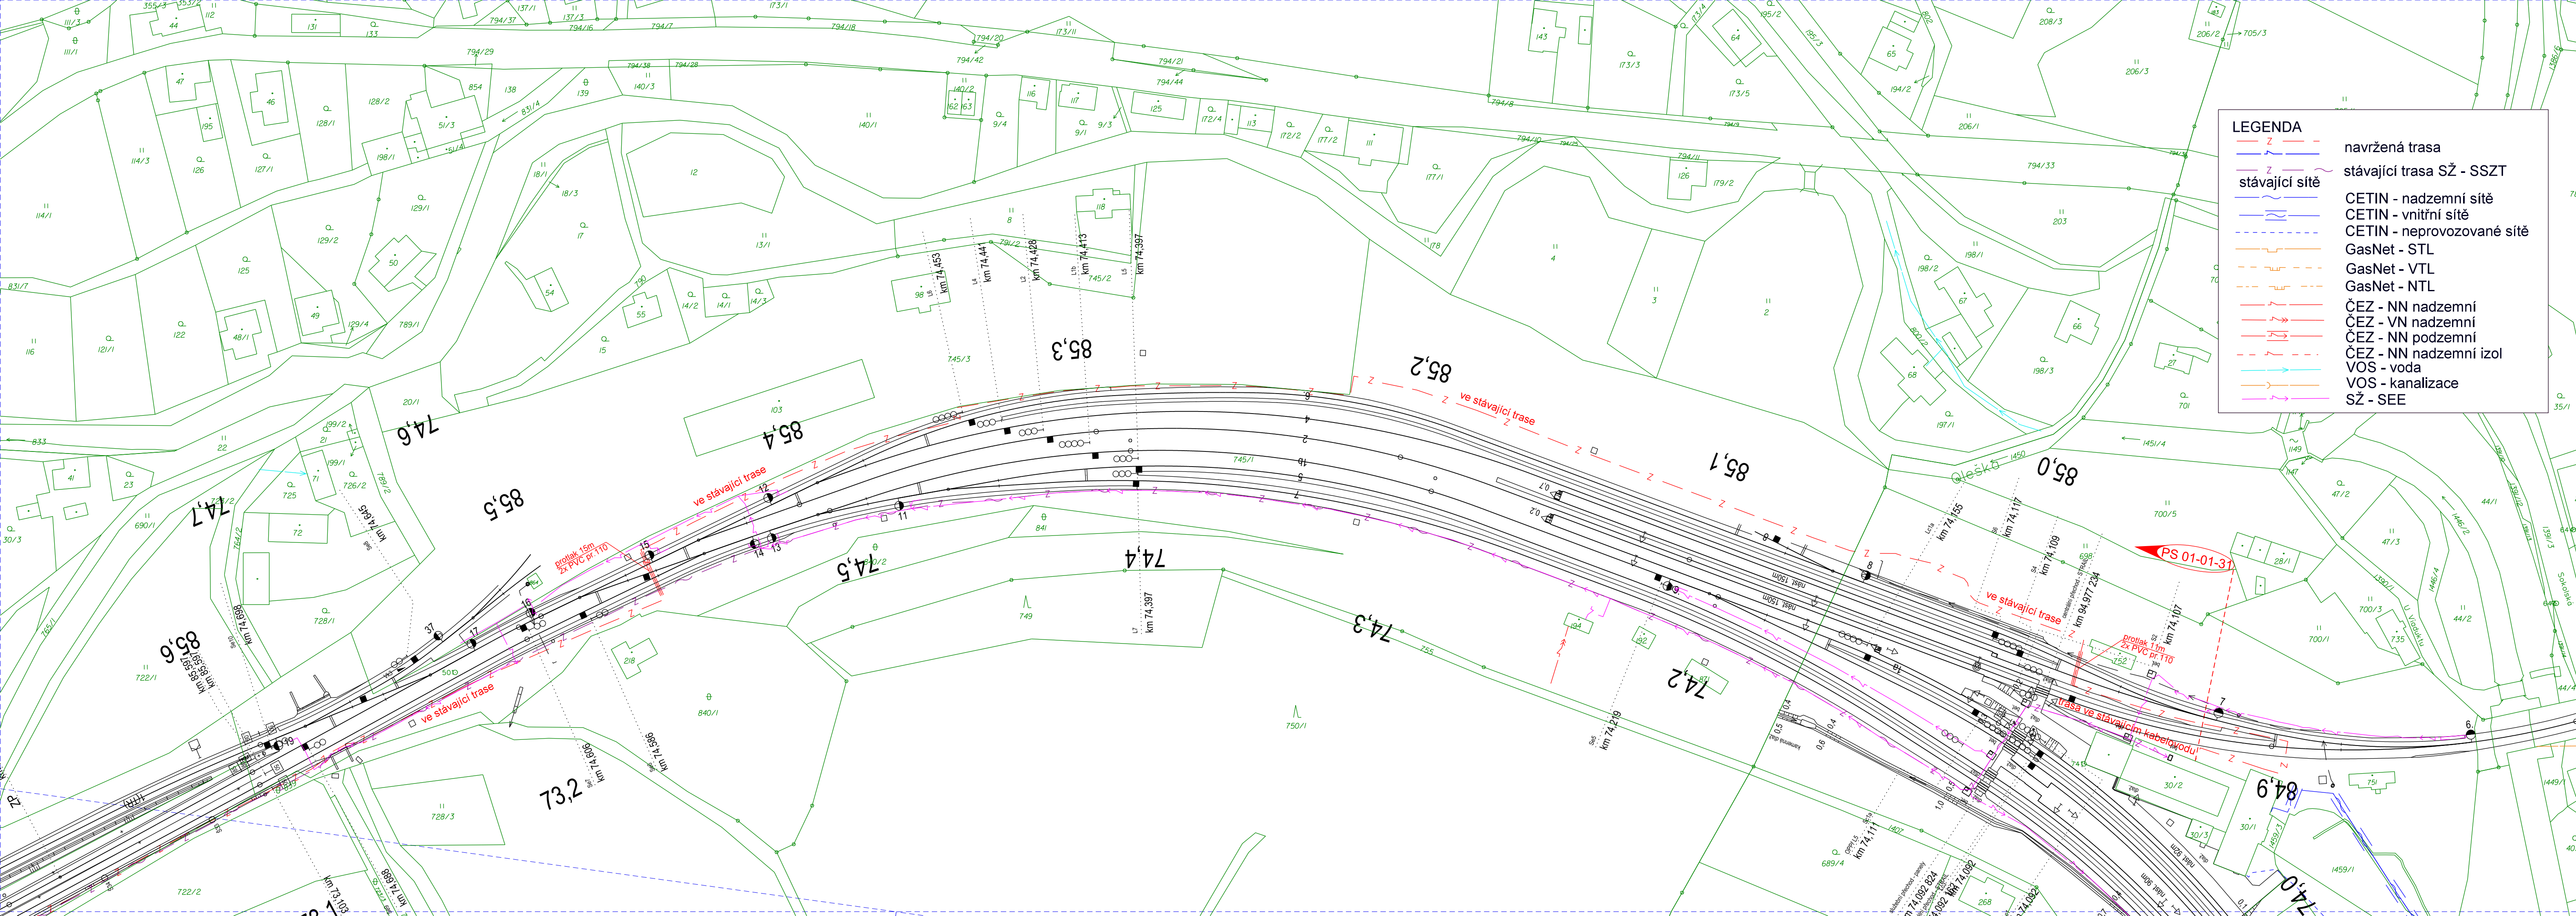

Revize:	Datum:	Popis:	Kontroloval:
001	04.10.2024	Dokumentace k připomínkovému řízení	Radek Friesl
002	04.01.2025	Čistopis dokumentace pro povolení záměru	Radek Friesl

Stavebník/Investor:	Správa železnic, státní organizace
Adresa:	Dlážděná 1003/7, 110 00 Praha 1
Zástupce investora:	Stavební správa západ
Adresa:	Ke Štvanici 656/3, 186 00 Praha 8 – Karlín

Zhotovitel stavby:	TMS Projekt s.r.o.		
Adresa:	Dubičné 106, 373 71 Dubičné		
Kontakt:	T: +420 378 229 850 E: projekce@tmsplzen.cz		
Zhotovitel objektu:	TMS Projekt s.r.o.		
Adresa:	Dubičné 106, 373 71 Dubičné		
Kontakt:	T: +420 378 229 850 E: projekce@tmsplzen.cz		
Hlavní projektant (HIP):	Specialista:	Odpovědný projektant:	Zpracovatel:
Radek Friesl 	Radek Friesl 	Ing. Petr Štengl 	Filip Šíp

Název stavby/akce:	Výstavba PZS v km 69,464 (P4734) trati Mladá Boleslav - Stará Paka	Označení (S-kód):
Název části:	Situční výkresy	S632300067
Název objektu:		Označení zhotovitele:
Název přílohy:	Katastrální situční výkres	S008/TMS/24
Kraj:	Katastrální území:	Označení části:
Královohradecký	Ústí u Staré Paky [573507]	C.2
Stupeň dokumentace:	Datum zpracování:	Označení objektu/komplexu:
DUSP	01/2025	Číslo přílohy:
	Formáty:	Paré:
	Měřítko:	
	1 : 1000	

Ing. Petr Stengl
Podpisal Ing. Petr Stengl
DN: cn=Ing. Petr Stengl,
c=CZ, o=Česká komora
autorizovaných inženýrů a
techniků dle zákona ve
výstavbě, ou=0202390,
email=stengl@tmsplzen.cz
Datum: 2025.05.06
13:31:51 +02'00'