


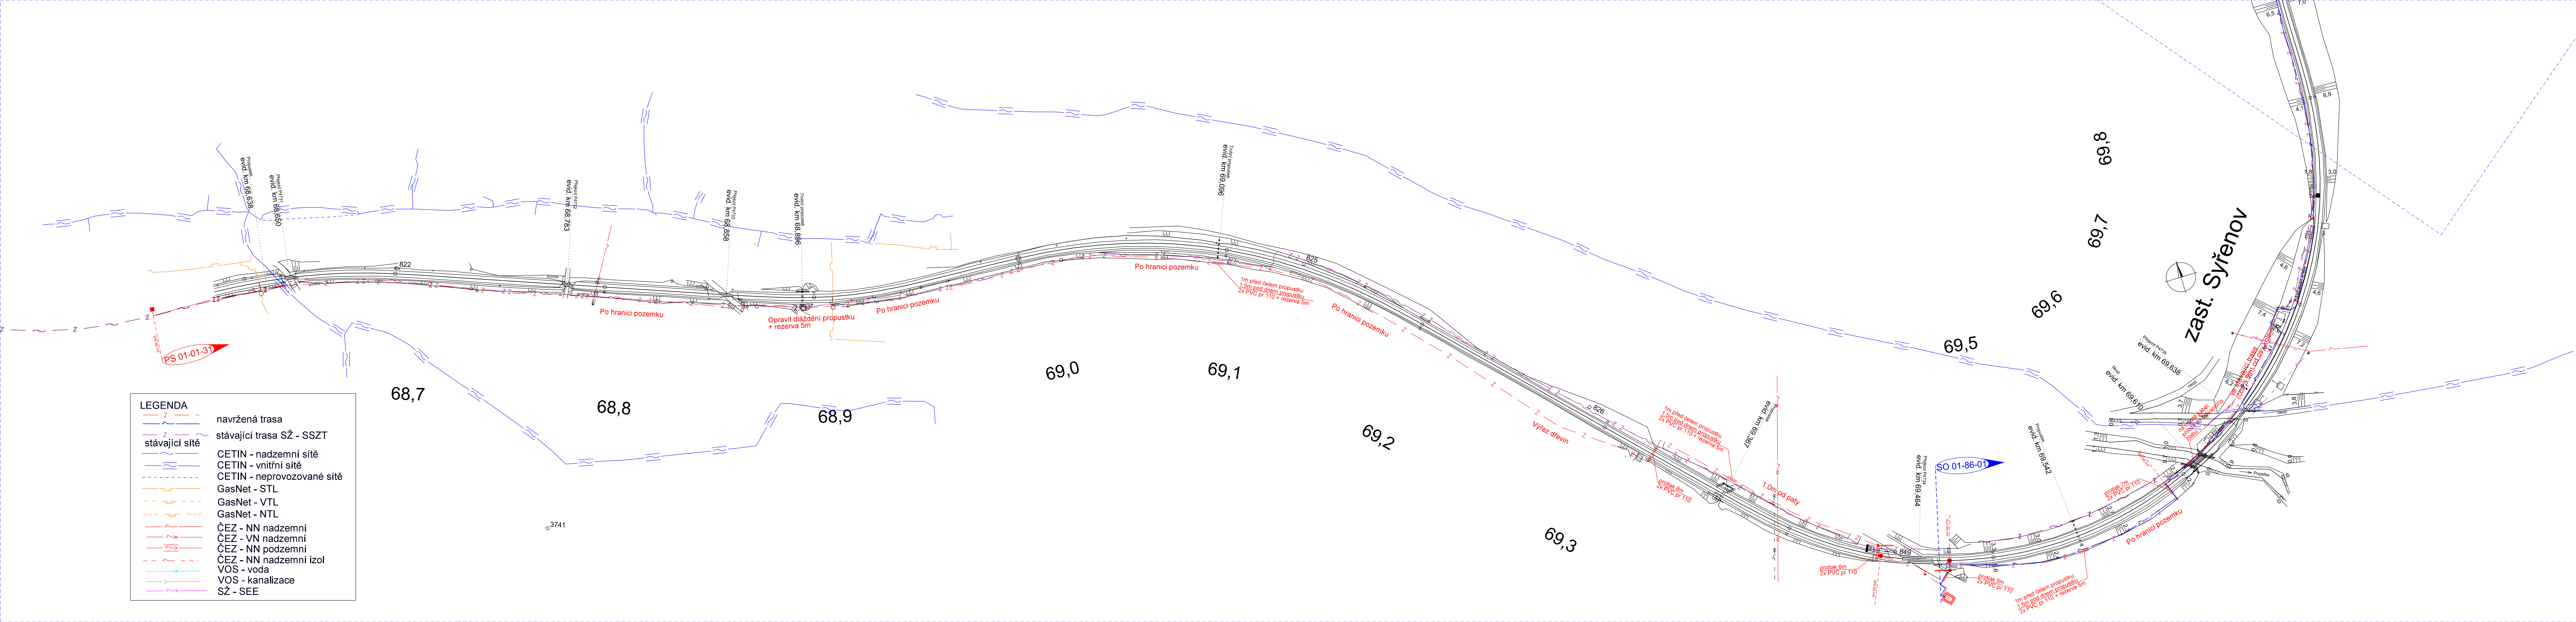

Revize:	Datum:	Popis:	Kontroloval:
001	04.10.2024	Dokumentace k připomínkovému řízení	Radek Friest
002	04.01.2025	Čistopis dokumentace pro povolení záměru	Radek Friest

Stavebník/Investor:	Správa železnic, státní organizace	
Adresa:	Dlážděná 1003/7, 110 00 Praha 1	
Zástupce investora:	Stavební správa západ	
Adresa:	Ke Štvanici 656/3, 186 00 Praha 8 – Karlín	

Zhotovitel stavby:	TMS Projekt s.r.o.			
Adresa:	Dubičné 106, 373 71 Dubičné			
Kontakt:	T: +420 378 229 850 E: projekce@tmsplzen.cz			
Zhotovitel objektu:	TMS Projekt s.r.o.			
Adresa:	Dubičné 106, 373 71 Dubičné			
Kontakt:	T: +420 378 229 850 E: projekce@tmsplzen.cz			
Hlavní projektant (HIP):	Specialista:	Odpovědný projektant:	Zpracovatel:	
Radek Friest 	Radek Friest 	Ing. Petr Štengl 	Filip Šíp	

Název stavby/akce:	Výstavba PZS v km 69,464 (P4734) trati Mladá Boleslav - Stará Paka		Označení (S-kód):
			S632300067
Název části:	Situční výkresy		Označení zhotovitele:
Název objektu:			S008/TMS/24
Název přílohy:	Koordinační situční výkres		Označení části:
			C.3
Kraj:	Katastrální území:	TUDU:	Označení objektu/komplexu:
Liberecký	Nová Ves nad Popelkou [705802]	026102	
Stupeň dokumentace:	Datum zpracování:	Formáty:	Měřítko:
DUSP	01/2025		1 : 1000

Ing. Petr Štengl
Podpisal Ing. Petr Štengl
DN: cn=Ing. Petr Štengl,
o=ČZ, ou=Česká komora
autORIZOVANÝCH INŽENÝRŮ A
technika širších ve
výstavbě, ou=0202390,
email=stengl@tmsplzen.cz
Datum: 2025.04.28
07:28:39 +02'00'