


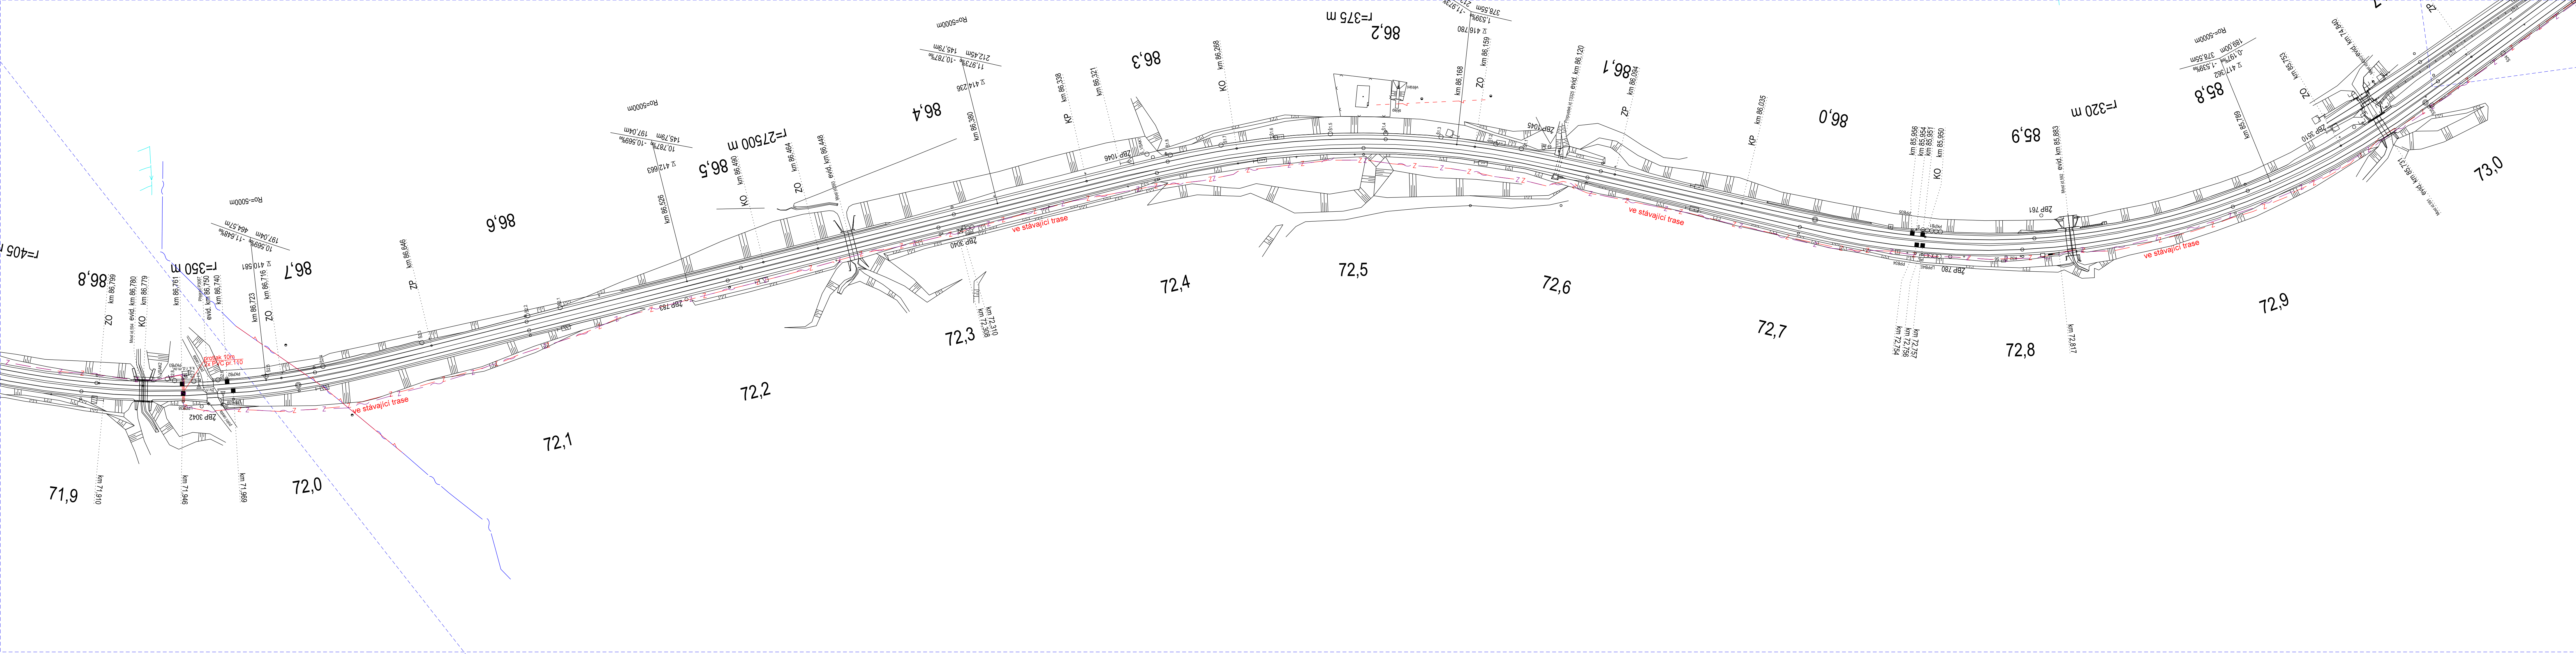

LEGENDA	
	navržená trasa
	stávající trasa SŽ - SSZT
	CETIN - nadzemní síť
	CETIN - vnitřní síť
	CETIN - neprovozovaná síť
	GasNet - STL
	GasNet - VTL
	GasNet - NTL
	ČEZ - NN nadzemní
	ČEZ - VN nadzemní
	ČEZ - NN podzemní
	ČEZ - NN nadzemní izol
	VOS - voda
	VOS - kanalizace
	SŽ - SEE

Ing. Petr Stengl
Podpisal Ing. Petr Stengl
DN: cn=Ing. Petr Stengl,
ou=ČZ, ou=Česká republika,
ou=autorizovaných inženýrů a
technických dělníků ve
výstavbě, ou=20202390,
email=stengl@tmsplzen.cz
Datum: 2025.06.06
13:34:07 +02'00'

Revize:	Datum:	Popis:	Kontroloval:
001	04.10.2024	Dokumentace k připomínkovému řízení	Radek Friesl
002	04.01.2025	Čistopis dokumentace pro povolení záměru	Radek Friesl

Stavebník/Investor:	Správa železnic, státní organizace	
Adresa:	Dlážděná 1003/7, 110 00 Praha 1	
Zástupce investora:	Stavební správa západ	
Adresa:	Ke Štvanici 656/3, 186 00 Praha 8 – Karlín	

Zhotovitel stavby:	TMS Projekt s.r.o.	
Adresa:	Dubičské 106, 373 71 Dubičné	
Kontakt:	T: +420 378 229 850 E: projekce@tmsplzen.cz	
Zhotovitel objektu:	TMS Projekt s.r.o.	
Adresa:	Dubičské 106, 373 71 Dubičné	
Kontakt:	T: +420 378 229 850 E: projekce@tmsplzen.cz	
Hlavní projektant (HIP):	Specialista: Radek Friesl Odpovědný projektant: Ing. Petr Stengl Zpracovatel: Filip Šíp	

Název stavby/akce:	Výstavba PZS v km 69,464 (P4734) trati Mladá Boleslav - Stará Paka	Označení (S-kód): S632300067
Název části:	Situční výkresy	Označení zhotovitele: S008/TMS/24
Název objektu:		Označení části: C.3
Název přílohy:	Koordinátní situční výkres	Označení objektu/komplexu:
Kraj:	Katastrální území: Ústí u Staré Paky [573507]	Číslo přílohy: 5
Královohradecký	TUDU: 026102	Paré:
Stupeň dokumentace:	Datum zpracování: 01/2025	Měřítko: 1 : 1000
DUSP	Formáty:	