


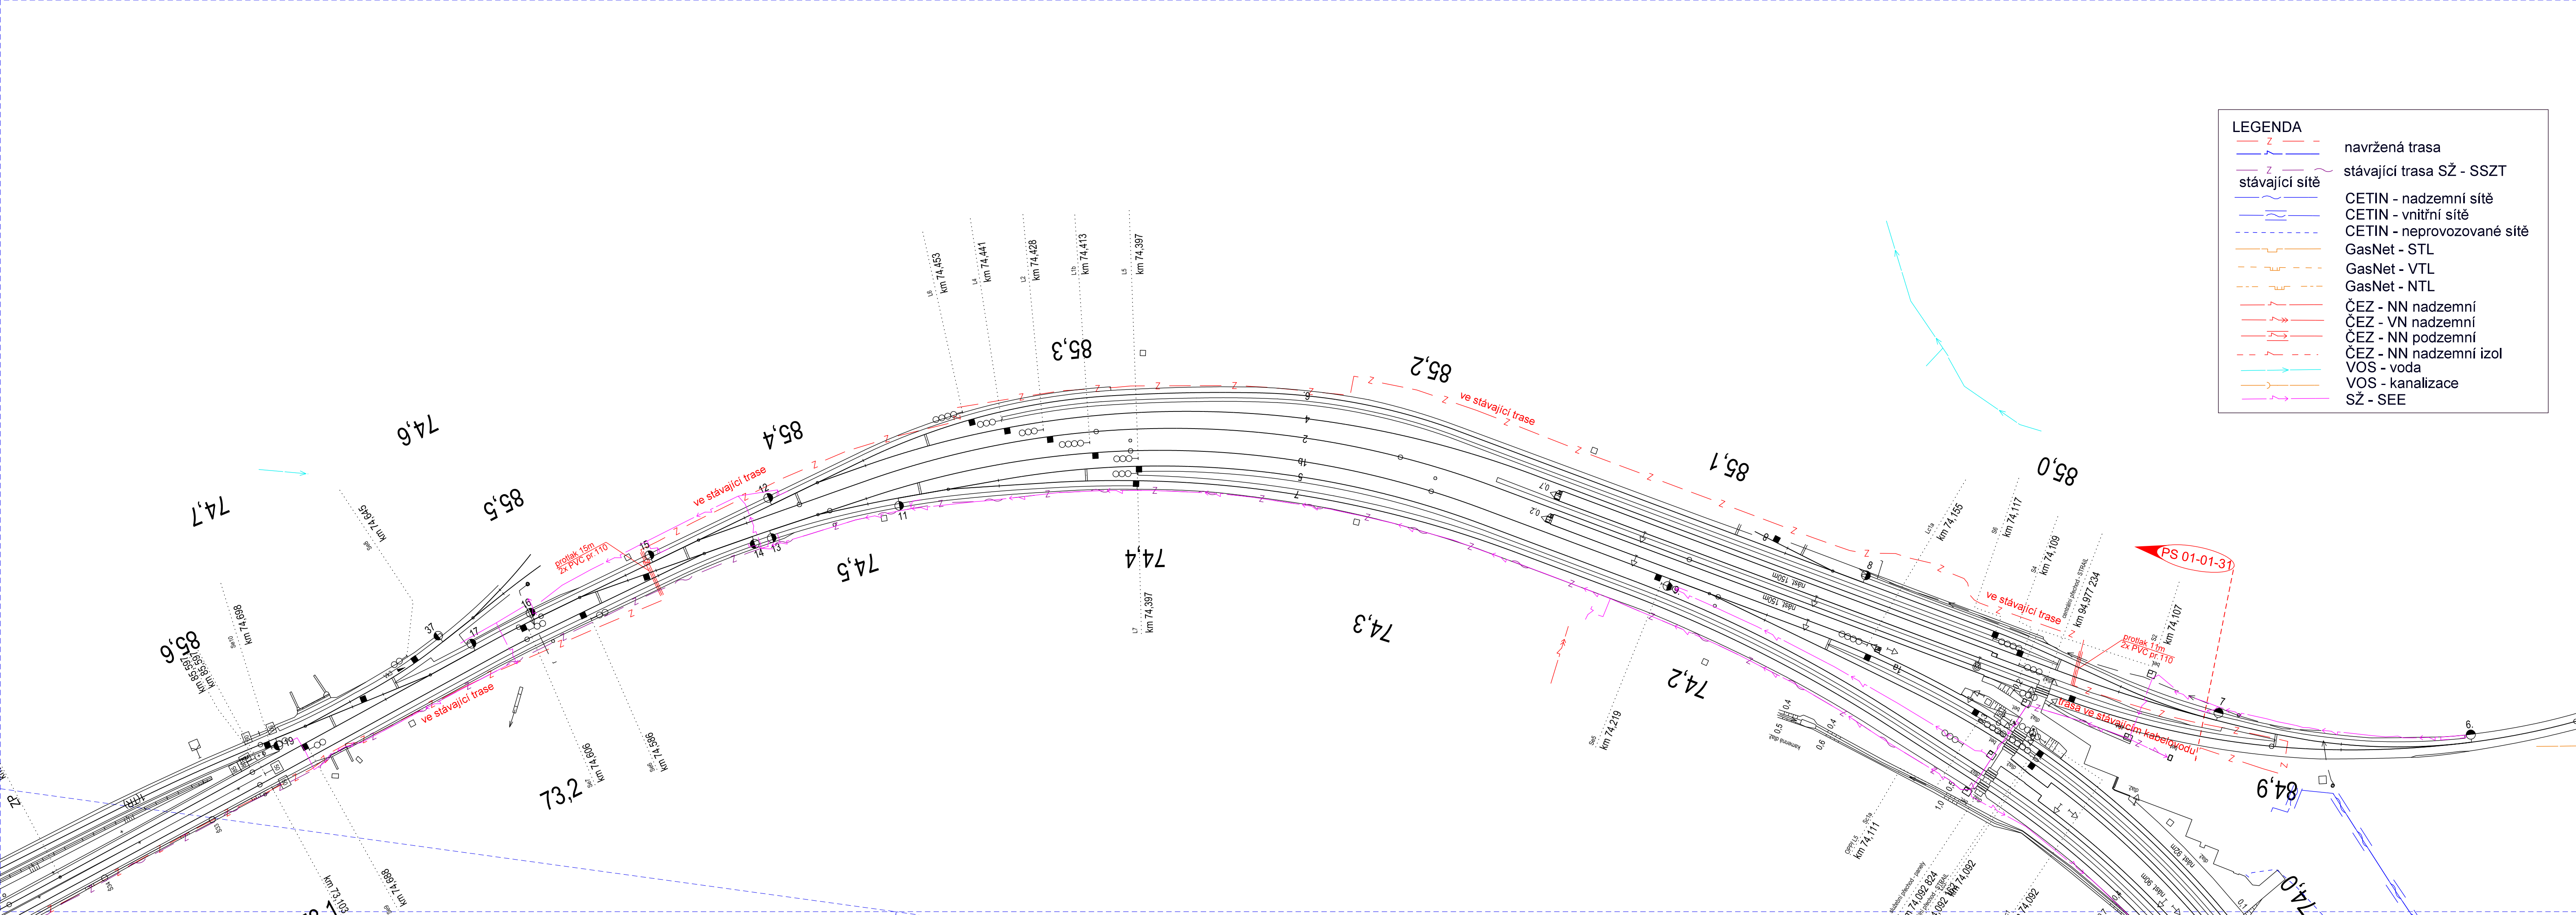

LEGENDA	
	navržená trasa
	stávající trasa SŽ - SSZT
	stávající síť
	CETIN - nadzemní síť
	CETIN - vnitřní síť
	CETIN - neprovozovaná síť
	GasNet - STL
	GasNet - VTL
	GasNet - NTL
	ČEZ - NN nadzemní
	ČEZ - VN nadzemní
	ČEZ - NN podzemní
	ČEZ - NN nadzemní izol
	VOS - voda
	VOS - kanalizace
	SŽ - SEE

Revize:	Datum:	Popis:	Kontroloval:
001	04.10.2024	Dokumentace k připomínkovému řízení	Radek Friesl
002	04.01.2025	Čistopis dokumentace pro povolení záměru	Radek Friesl

Stavebník/Investor:	Správa železnic, státní organizace	
Adresa:	Dlážděná 1003/7, 110 00 Praha 1	
Zástupce investora:	Stavební správa západ	
Adresa:	Ke Štvanici 656/3, 186 00 Praha 8 – Karlín	

Zhotovitel stavby:	TMS Projekt s.r.o.	
Adresa:	Dubičské 106, 373 71 Dubičné	
Kontakt:	T: +420 378 229 850 E: projekce@tmsplzen.cz	
Zhotovitel objektu:	TMS Projekt s.r.o.	
Adresa:	Dubičské 106, 373 71 Dubičné	
Kontakt:	T: +420 378 229 850 E: projekce@tmsplzen.cz	
Hlavní projektant (HIP):	Specialista:	Odpovědný projektant:
Radek Friesl	Radek Friesl	Ing. Petr Štengl
		Zpracovatel:
		Filip Šíp

Název stavby/akce:	Výstavba PZS v km 69,464 (P4734) trati Mladá Boleslav - Stará Paka		Označení (S-kód):
			5632300067
			Označení zhotovitele:
			S008/TMS/24
Název části:	Situační výkresy		Označení části:
Název objektu:			C.3
			Označení objektu/komplexu:
Název přílohy:	Koordinátní situační výkres		Číslo přílohy:
			6
Kraj:	Katastrální území:	TUDU:	Paré:
Královohradecký	Ústí u Staré Paky [573507]	026102	
Stupeň dokumentace:	Datum zpracování:	Formát:	Měřítko:
DUSP	01/2025		1 : 1000

Ing. Petr Štengl
Podpsal Ing. Petr Štengl
DN: cn=Ing. Petr Štengl,
o=CZ, ou=Česká komora
autORIZOVANÝCH INŽENÝRŮ A
technických pracovníků ve
výstavbě, ou=0202390,
email=stengl@tmsplzen.cz
Datum: 2025.05.06
13:34:46 +02'00'