


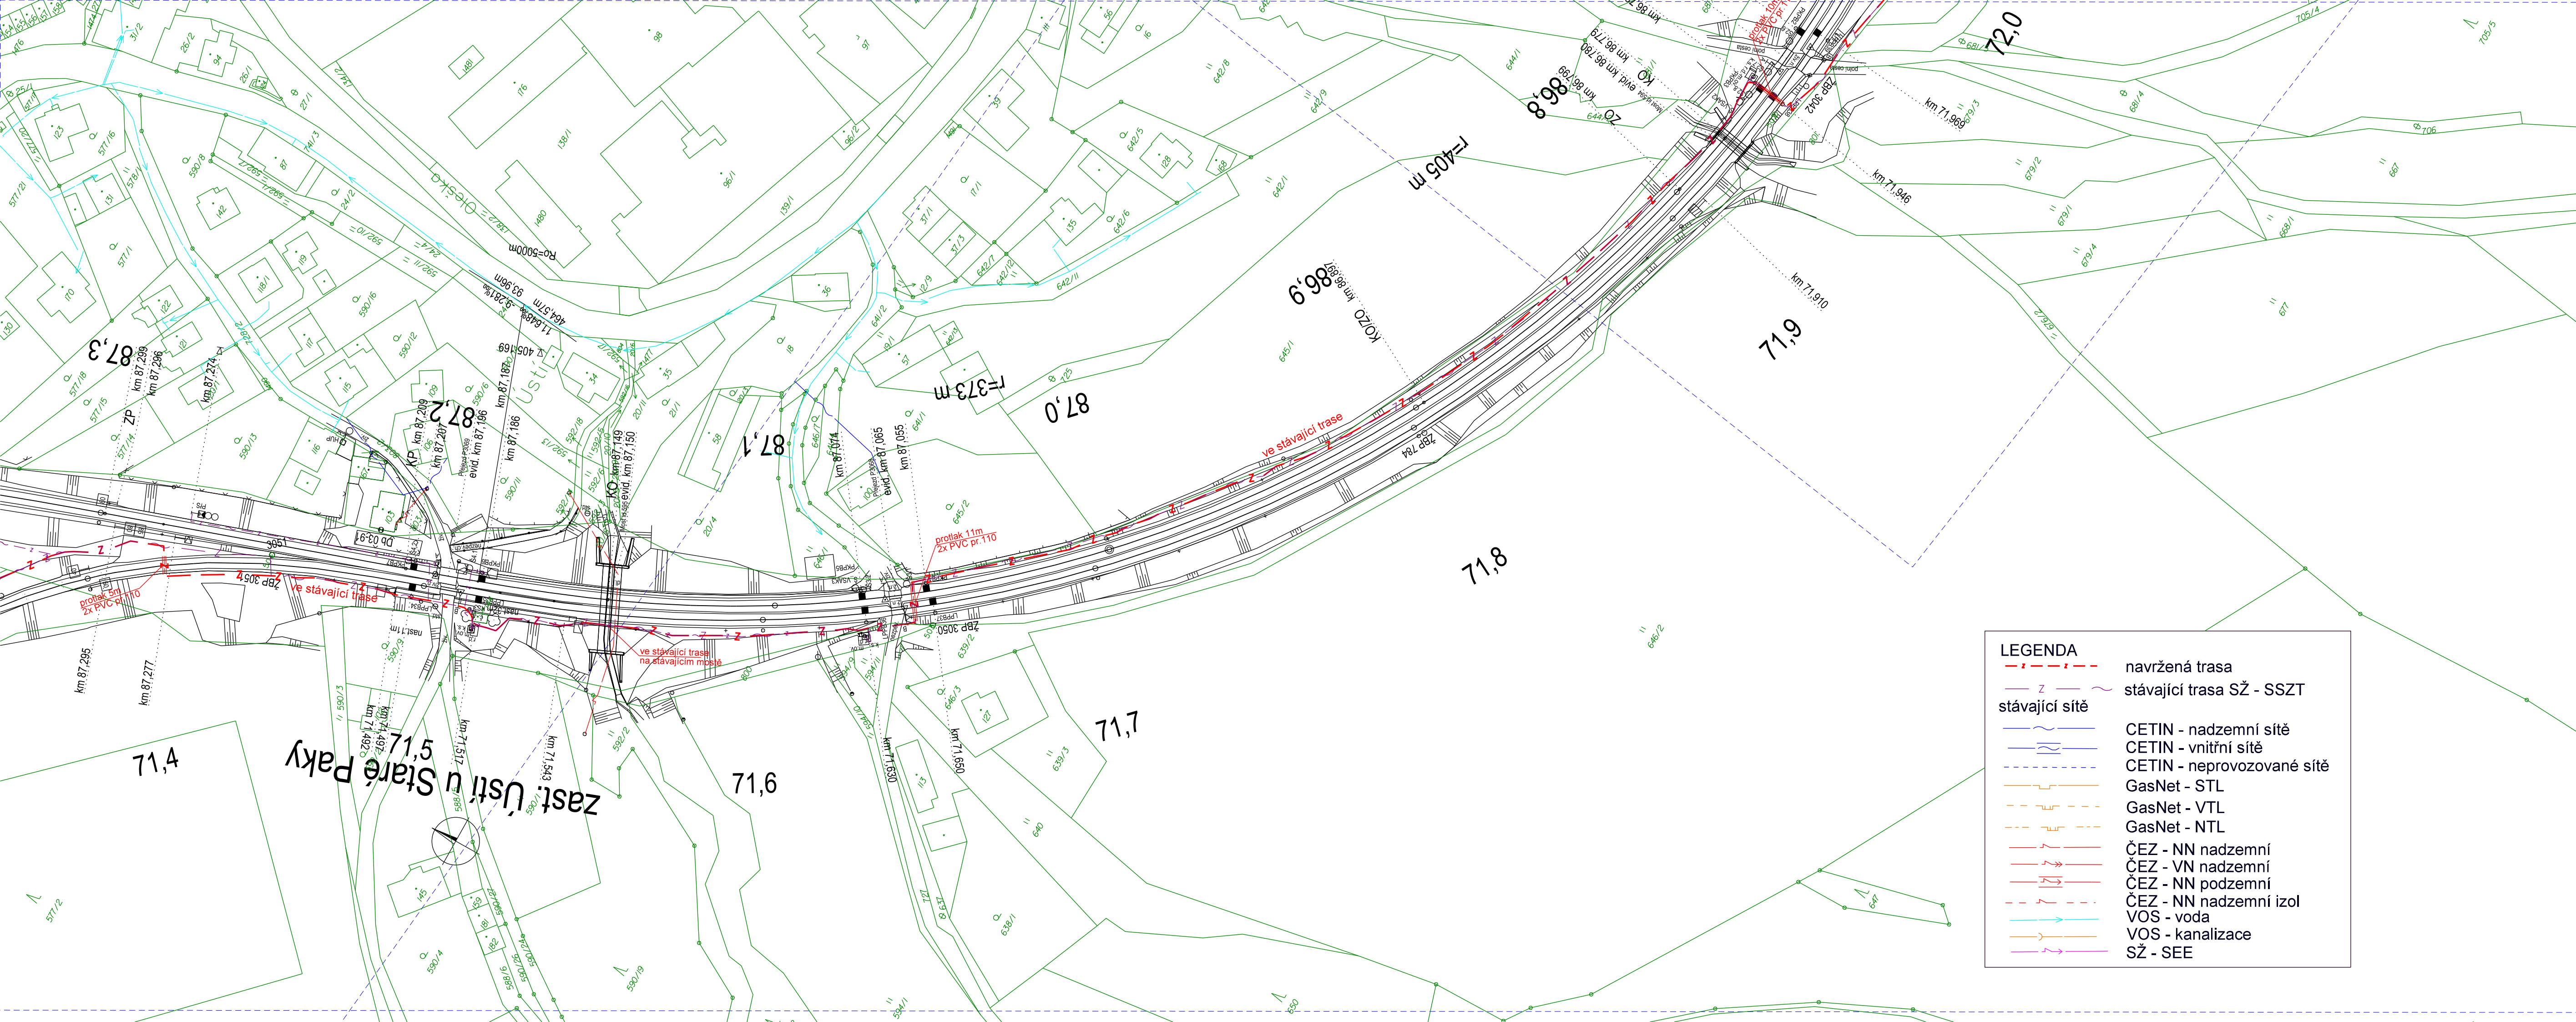

Ing.
Petr
Štengl

Podpisal Ing. Petr Štengl
DN: cn=Ing. Petr Štengl,
c=cz, ou=Česká komora
autorizovaných inženýrů a
technických inženýrů ve
výstavbě, ou=0202390,
email=stengl@tmsplzen.cz
Datum: 2025.01.02
10:00:40 +01:00

Revize:	Datum:	Popis:	Kontroloval:
001	04.10.2024	Dokumentace k připomínkovému řízení	Radek Friesl
002	04.01.2025	Čistopis dokumentace pro povolení záměru	Radek Friesl

Stavebník/Investor:	Správa železnic, státní organizace	
Adresa:	Dlážděná 1003/7, 110 00 Praha 1	
Zástupce Investora:	Stavební správa západ	
Adresa:	Ke Štvanici 656/3, 186 00 Praha 8 – Karlín	

Zhotovitel stavby:	TMS Projekt s.r.o.			
Adresa:	Dubičné 106, 373 71 Dubičné			
Kontakt:	T: +420 378 229 850 E: projekce@tmsplzen.cz			
Zhotovitel objektu:	TMS Projekt s.r.o.			
Adresa:	Dubičné 106, 373 71 Dubičné			
Kontakt:	T: +420 378 229 850 E: projekce@tmsplzen.cz			
Hlavní projektant (HIP):	Specialista:	Odpovědný projektant:	Zpracovatel:	
Radek Friesl 	Radek Friesl 	Ing. Petr Štengl 	Filip Šíp	

Název stavby/akce:		Výstavba PZS v km 69,464 (P4734) trati Mladá Boleslav - Stará Paka		Označení (S-kód): S632300067
				Označení zhotovitele: S008/TMS/24
Název části:	Přejezdové zabezpečovací zařízení			Označení části: D.1.1.3
Název objektu:	PZS v km 69,464 (P4734)			Označení objektu/komplexu: PS 01-01-31
Název přílohy:	Situace km 71,500 - 72,000			Číslo přílohy: 1.104
		Paré:		
Kraj:	Katastrální území:	TUDU:		
Královohradecký	Ústí u Staré Paky [573507]	1431 26		
Stupeň dokumentace:	Datum zpracování:	Formáty:	Měřítko:	
DUSP	01/2025		1 : 1000	