


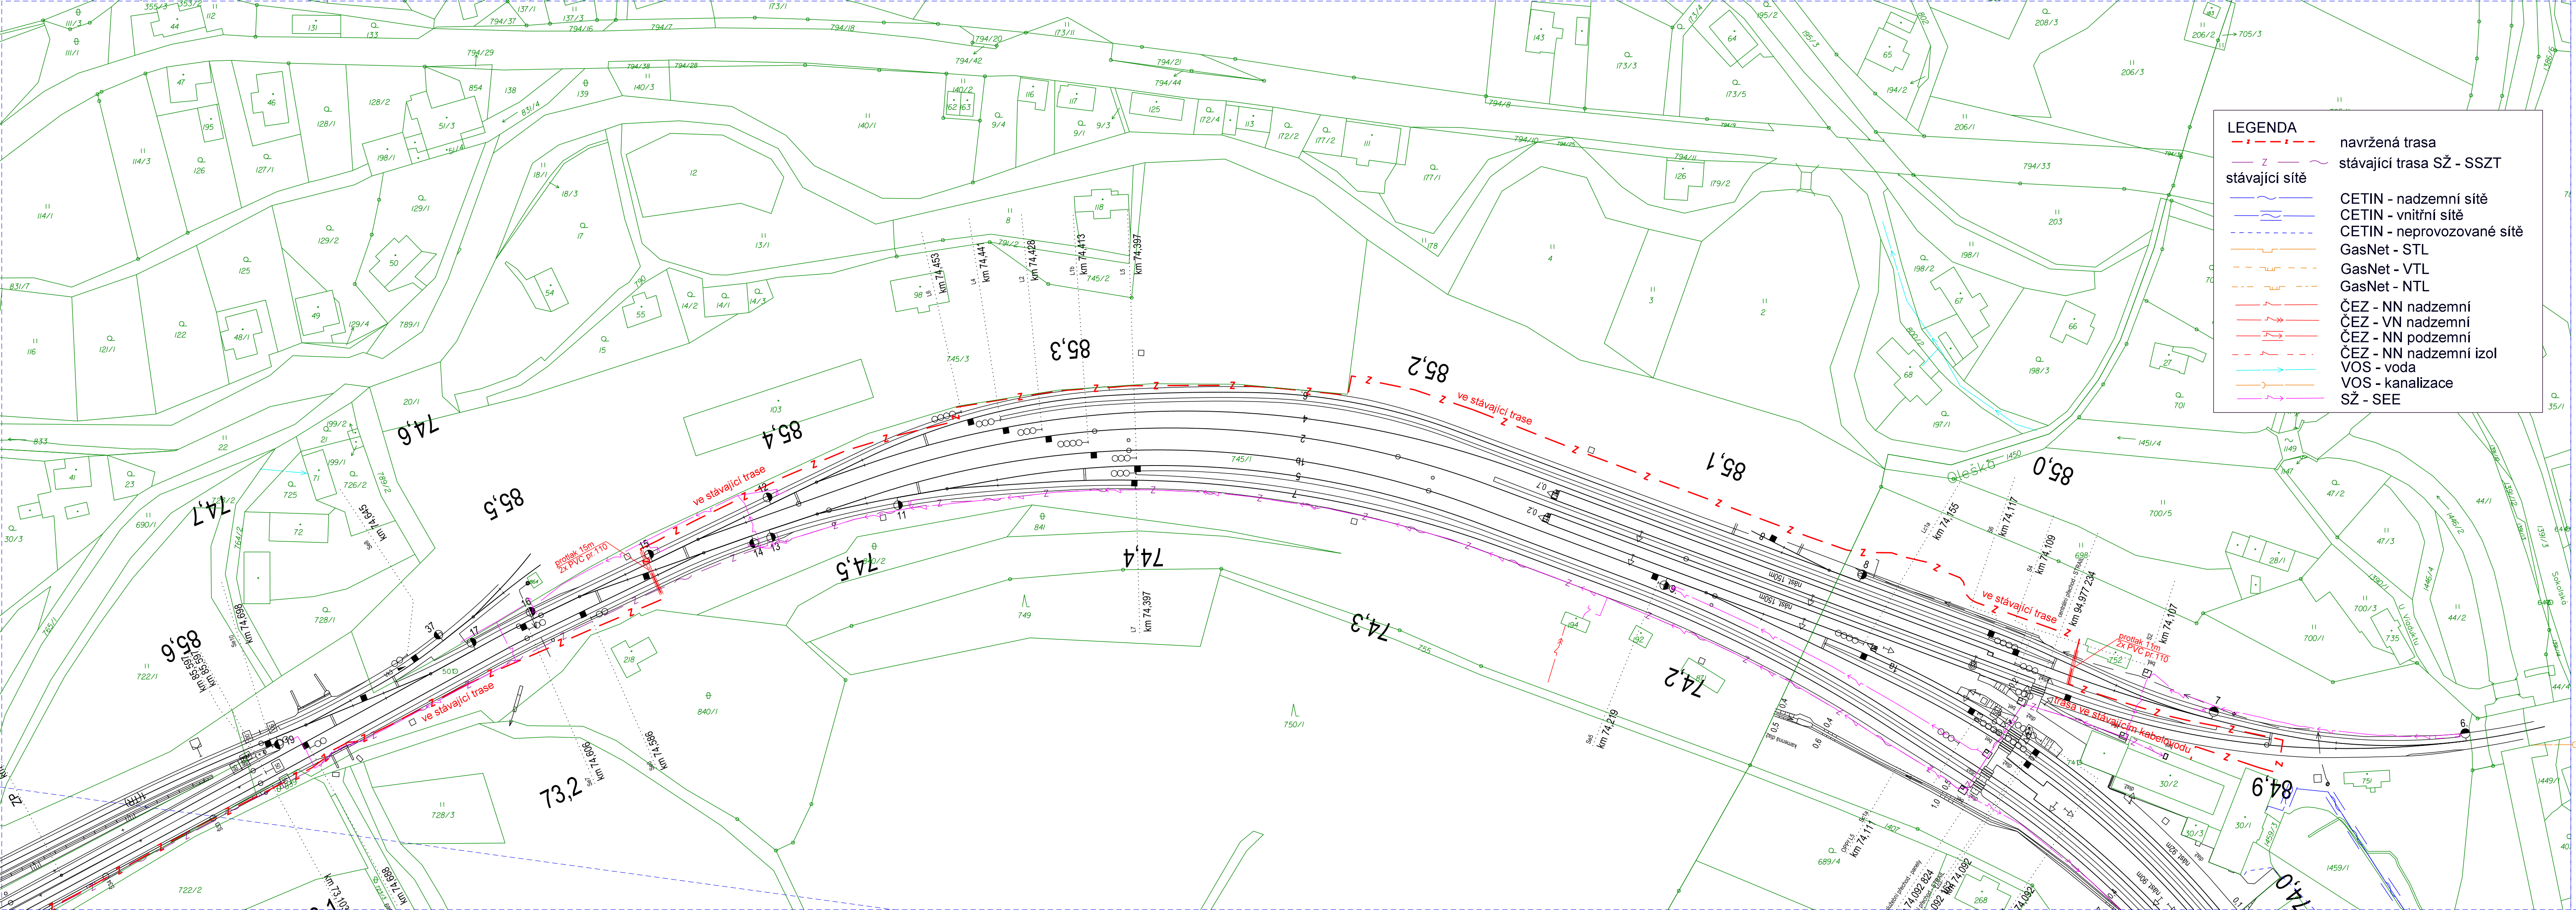

LEGENDA

- navržená trasa
- stávající trasa SŽ - SSZT
- stávající sítě
 - CETIN - nadzemní sítě
 - CETIN - vnitřní sítě
 - CETIN - neprovozované sítě
 - GasNet - STL
 - GasNet - VTL
 - GasNet - NTL
 - ČEZ - NN nadzemní
 - ČEZ - VN nadzemní
 - ČEZ - NN podzemní
 - ČEZ - NN nadzemní izol
 - VOS - voda
 - VOS - kanalizace
 - SŽ - SEE

Ing.
Petr
Štengl

Podpis Ing. Petr Štengl
DN: c=cz, ou=Česká komora
autorizovaných inženýrů a
technických pracovníků
výstavby, ou=středisko,
email=stengl@tmsplzen.cz
Datum: 2025.01.02
10:01:47 +01'00'

Revize:	Datum:	Popis:	Kontroloval:
001	04.10.2024	Dokumentace k připomínkovému řízení	Radek Friesl
002	04.01.2025	Čistopis dokumentace pro povolení záměru	Radek Friesl

Stavebník/Investor:	Správa železnic, státní organizace	
Adresa:	Dlážděná 1003/7, 110 00 Praha 1	
Zástupce investora:	Stavební správa západ	
Adresa:	Ke Štvanici 656/3, 186 00 Praha 8 – Karlín	

Zhotovitel stavby:	TMS Projekt s.r.o.			
Adresa:	Dubičné 106, 373 71 Dubičné			
Kontakt:	T: +420 378 229 850 E: projekce@tmsplzen.cz			
Zhotovitel objektu:	TMS Projekt s.r.o.			
Adresa:	Dubičné 106, 373 71 Dubičné			
Kontakt:	T: +420 378 229 850 E: projekce@tmsplzen.cz			
Hlavní projektant (HIP):	Specialista:	Odpovědný projektant:	Zpracovatel:	
Radek Friesl 	Radek Friesl 	Ing. Petr Štengl 	Filip Šíp	

Název stavby/akce:		Výstavba PZS v km 69,464 (P4734) trati Mladá Boleslav - Stará Paka		Označení (S-kód): S632300067
Název části:		Přejezdové zabezpečovací zařízení		Označení zhotovitele: S008/TMS/24
Název objektu:		PZS v km 69,464(P4734)		Označení části: D.1.1.1.3 Označení objektu/komplexu: PS 01-01-31
Název přílohy:		Situace km 73,100 - 74,100		Číslo přílohy: 1.106
Kraj:		Katastrální území:	TUDU:	Paré:
Královohradecký		Ústí u Staré Paky [573507]	1431 26	
Stupeň dokumentace:		Datum zpracování:	Formáty:	Měřítko:
DUSP		01/2025		1 : 1000