



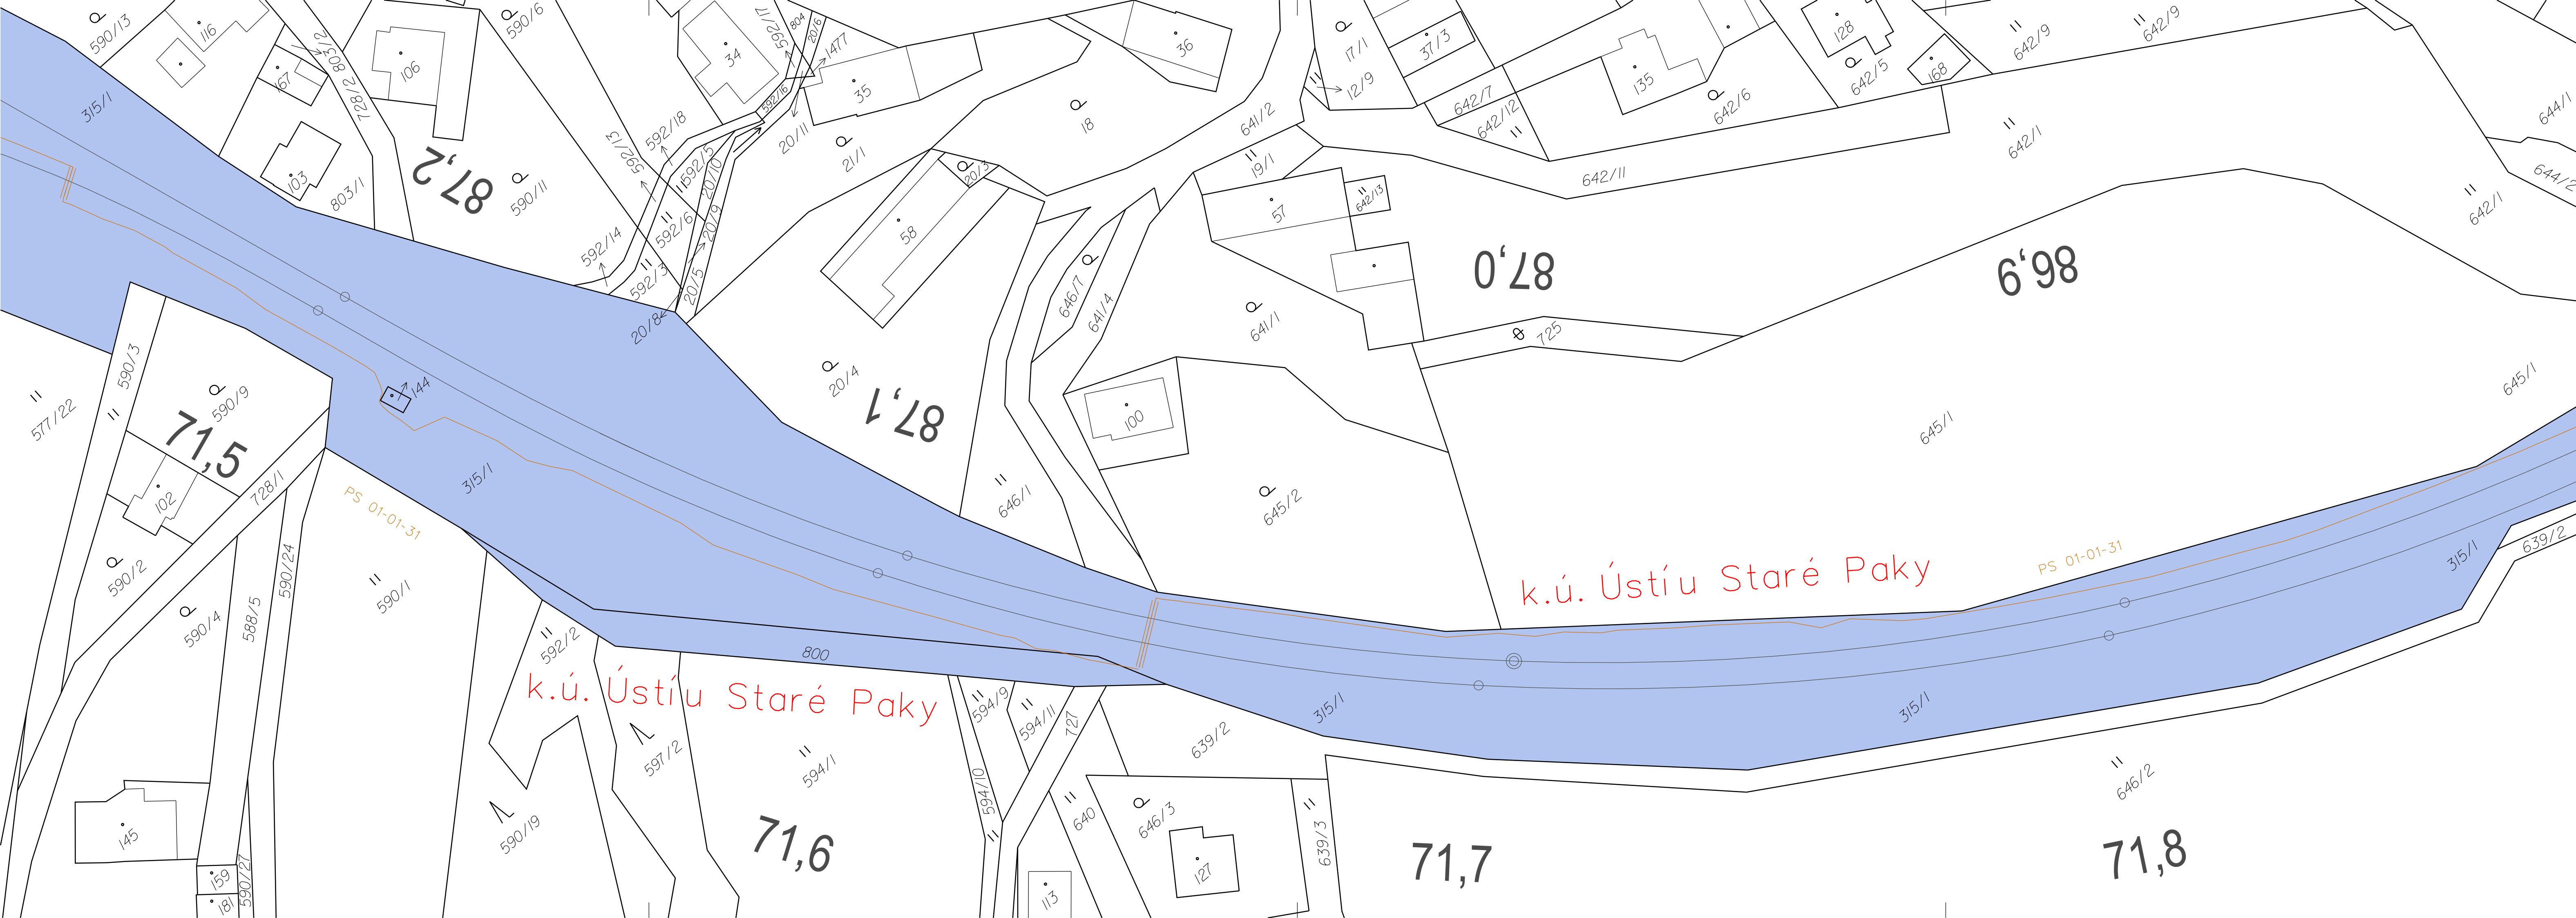

Legenda:

- Trvalý zábor ZPF
- Trvalý zábor PUPFL
- Trvalý zábor ostatní
- Trvalý zábor bez výkupu - ve vlastnictví ČR - Správa železnic, státní organizace
- Trvalý zábor bez výkupu ostatní
- Trvalý zábor UMVŽST - na nemovitostech, které v rámci UMVŽST zůstávají ve vlastnictví ČD a.s.
- UMVŽST ČD k SZ - nemovitosti, které v rámci UMVŽST přecházejí na ČR - Správu železnic, státní organizaci
- Dočasný zábor nad 1 rok ZPF
- Dočasný zábor nad 1 rok PUPFL
- Dočasný zábor nad 1 rok ostatní
- Dočasný zábor nad 1 rok UMVŽST - na nemovitostech, které v rámci UMVŽST zůstávají ve vlastnictví ČD
- Hranice dočasného záboru nad 1 rok bez rozlišení
- Dočasný zábor do 1 roku ZPF
- Dočasný zábor do 1 roku PUPFL
- Dočasný zábor do 1 roku ostatní
- Dočasný zábor do 1 roku UMVŽST - na nemovitostech, které v rámci UMVŽST zůstávají ve vlastnictví ČD
- Hranice dočasného záboru do 1 roku bez rozlišení
- UMVŽST ČD k SZ - nájem
- Demolice
- Individuální protihlukové opatření
- Věcné břemeno
- Hranice věcného břemene
- Hranice - nabyvatel ČR - Správa železnic, státní organizace
- Hranice - nabyvatel
- Krajská správa a údržba silnic
- Hranice - nabyvatel obec
- Stav katastru nemovitostí ČR
- Projektovaný stav
- Geometrické plány
- Stávající staničení

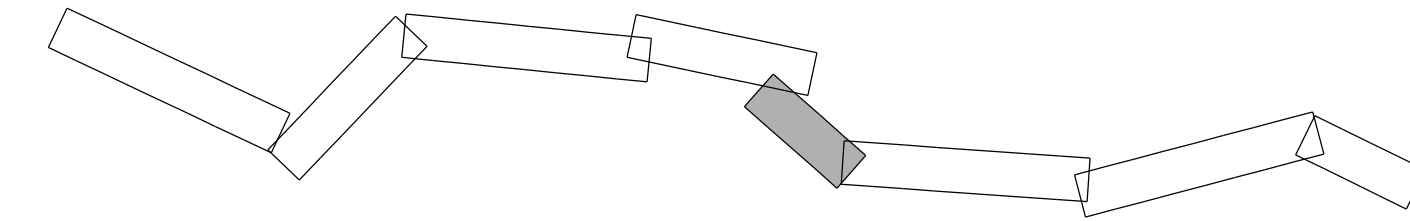

Číslo ověření:
Datum ověření:

Náležitosti a přesnosti odpovídá
právním předpisům.

HRDLIČKA spol. s r.o.		Objednatel: TMS Projekt s. r. o.		Pracoviště: Za Lužnami 1084/33 155 00 Praha 5 - Stodůlky	
AZI	Zaměřil	Zpracoval	Kontroloval	Číslo zakázky	24.2162
Ing. Petr Pavelka		Ing. Lenka Hošková	Ing. Petr Pavelka	Datum	3/2025
				Souř. systém S-JTSK	Výšk. systém Bpv
Název zakázky				Stupeň dok.	Část
Výstavba PZS v km 69,464 (P4734) trati Mladá Boleslav - Stará Paka				DSP	E.5.2.3
Název výkresu		Číslo výkresu	Formát	Měřítko	
Předběžný výkres výkupu pozemků		51/8	6x44	1 : 500	