



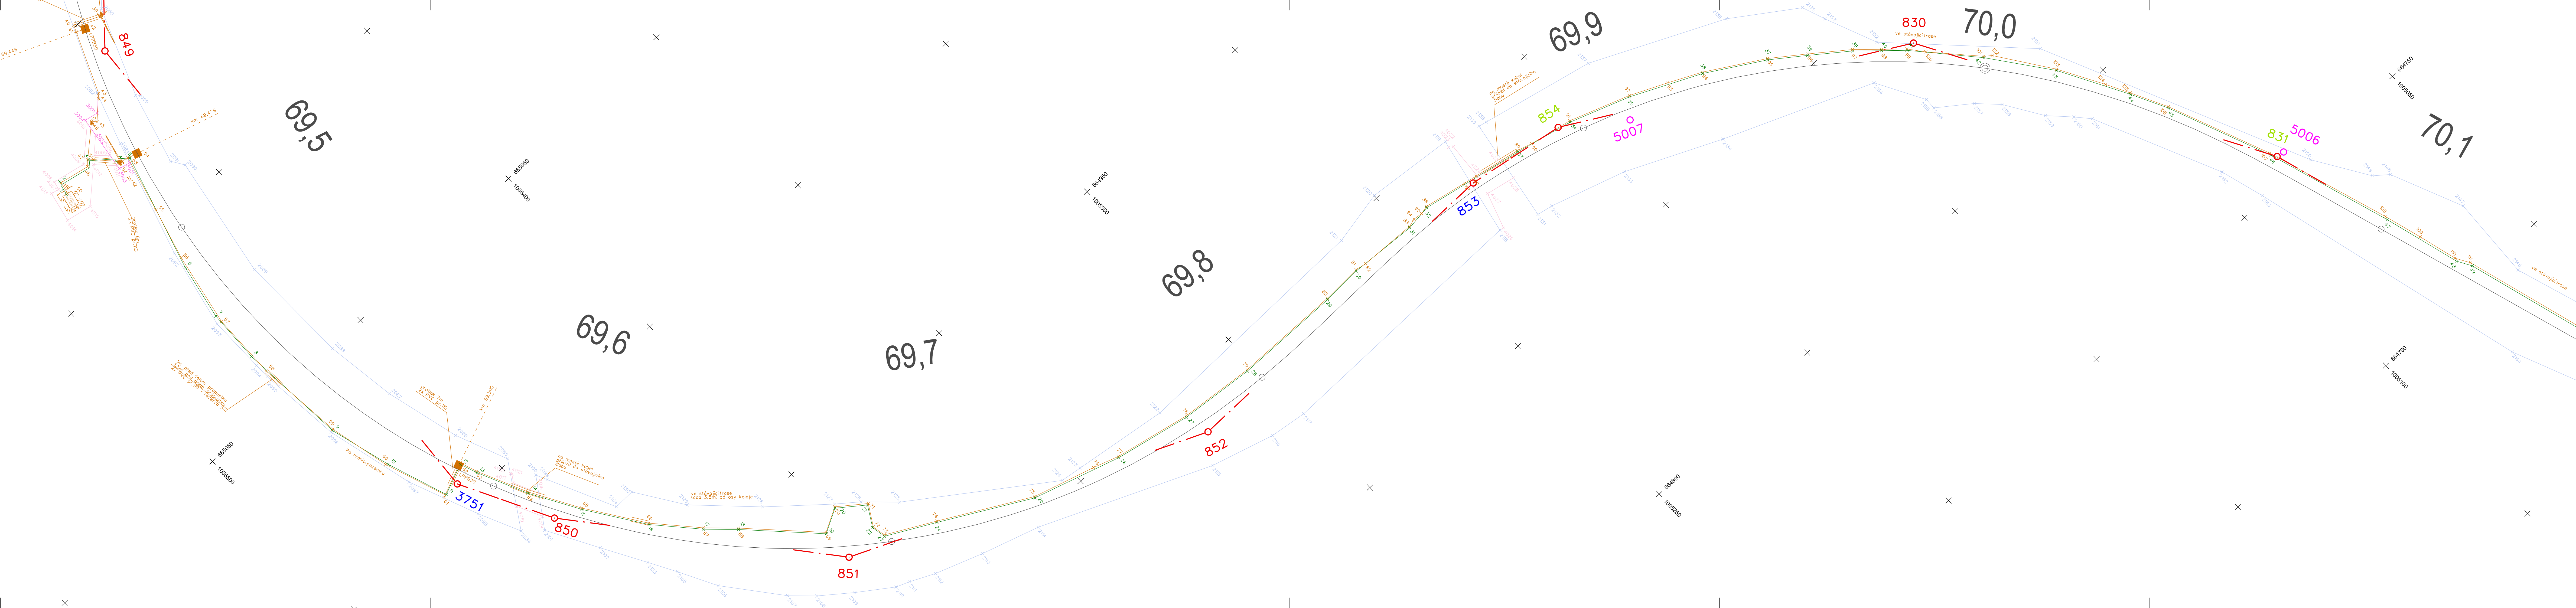

- Legenda:**
- | | |
|--------|---|
| 2001 | hranice lomových bodů - Správa železnic, s.o. |
| 3001 | hranice lomových bodů - trvalý zábor |
| 4001 | hranice lomových bodů - dočasný zábor do 1 roku |
| 7001 | hranice lomových bodů - ÚMVŽST |
| 8001 | hranice lomových bodů - ÚMVŽST nájem |
| ○ 39,5 | stanici/stávající trati |
| 545 | stávající body ZVS |
| 545 | ohrožené body stávající ZVS |
| 545 | zničené body stávající ZVS |
| 545 | nově navržené body ZVS |
| 2 | body koordinačního vytyčovacího výkresu PS 01- |
| 2 | body koordinačního vytyčovacího výkresu SO 01- |

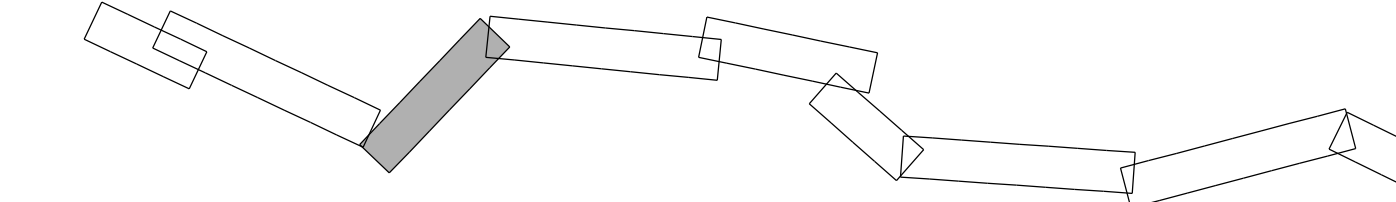

Číslo ověřen
Datum ověř

Náležitosti a přesnost
právním předpis

 HRDLIČKA spol. s r. o.		Objednatel: TMS Projekt s. r. o.		Pracoviště: Za Lužnami 1064/33 165 00 Praha 5 - Stodůlky	
AŽI	Zaměřil	Zpracoval	Kontroloval	Číslo zakázky	24.2162
Ing. Petr Pavelka		Ing. Lenka Hošková	Ing. Petr Pavelka	Datum	3/2025
				Souř. systém S-JTSK	Výšk. systém Bpv
Název zakázky Výstavba PZS v km 69,464 (P4734) trati Mladá Boleslav - Stará Paka				Stupeň dok.	Část
				DSP	E.5.3.2, E.5.4.2, E.5.5.2
Název výkresu Návrh vytyčovací sítě Koordinátní vytyčovací výkres Obvod stavby			Číslo výkresu 3/9	Formát 8xA4	Měřítko 1 : 500