



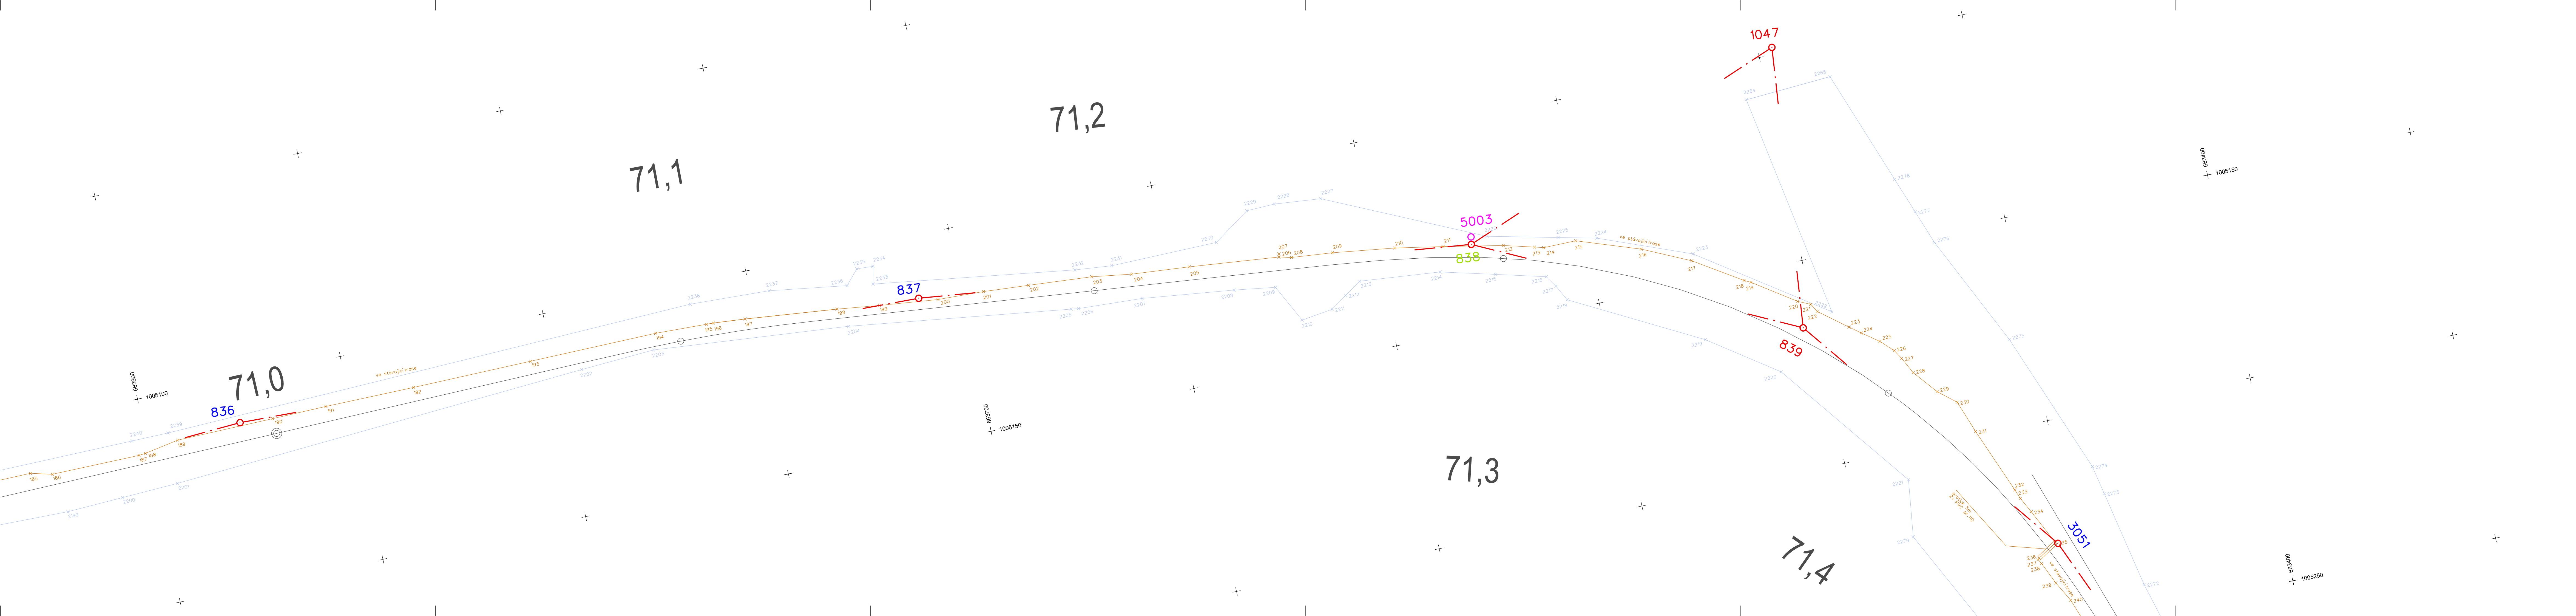

- Legenda:**
- 2001 hranice lomových bodů - Správa železnic, s.o.
 - 3001 hranice lomových bodů - trvalý zbor
 - 4001 hranice lomových bodů - dočasný zbor do 1 roku
 - 7001 hranice lomových bodů - ÚMVŽST
 - 8001 hranice lomových bodů - ÚMVŽST nájem
 - 39,5 stančení stávoji trati
 - 545 stávoji body ZVS
 - 545 ohrožené body stávoji ZVS
 - 545 zničené body stávoji ZVS
 - 545 nově navržené body ZVS
 - 2 body koordinačního vytyčovacího výkresu PS 01-01-31
 - 2 body koordinačního vytyčovacího výkresu SO 01-86-01

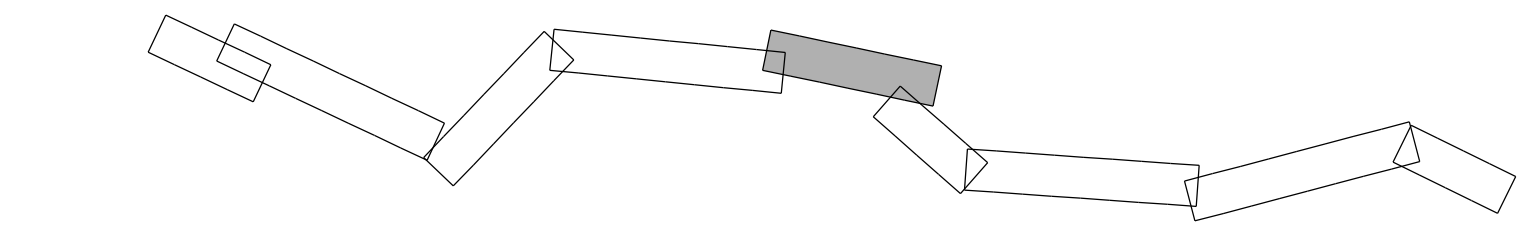

Digitálně podepsal
Ing. Petr Pavelka
Datum: 2025.05.19
14:02:25 +02'00'

Číslo ověření: 313/2025
Datum ověření: 19.5.2025

Náležitosti a přesnosti odpovídá
právním předpisům.

AZI		Objednatel:		Pracoviště:	
Ing. Petr Pavelka		TMS Projekt s. r. o.		Za Lužnami 1084/33 155 00 Praha 5 - Stodůlky	
Název zakázky		Datum		Číslo zakázky	
Výstavba PZS v km 69,464 (P4734) trati Mladá Boleslav - Stará Paka		3/2025		24.2162	
Název výkresu		Formát		Měřítko	
Koordinační vytyčovací výkres		5/9		8x44	
Obvod stavby		5/9		1 : 500	