



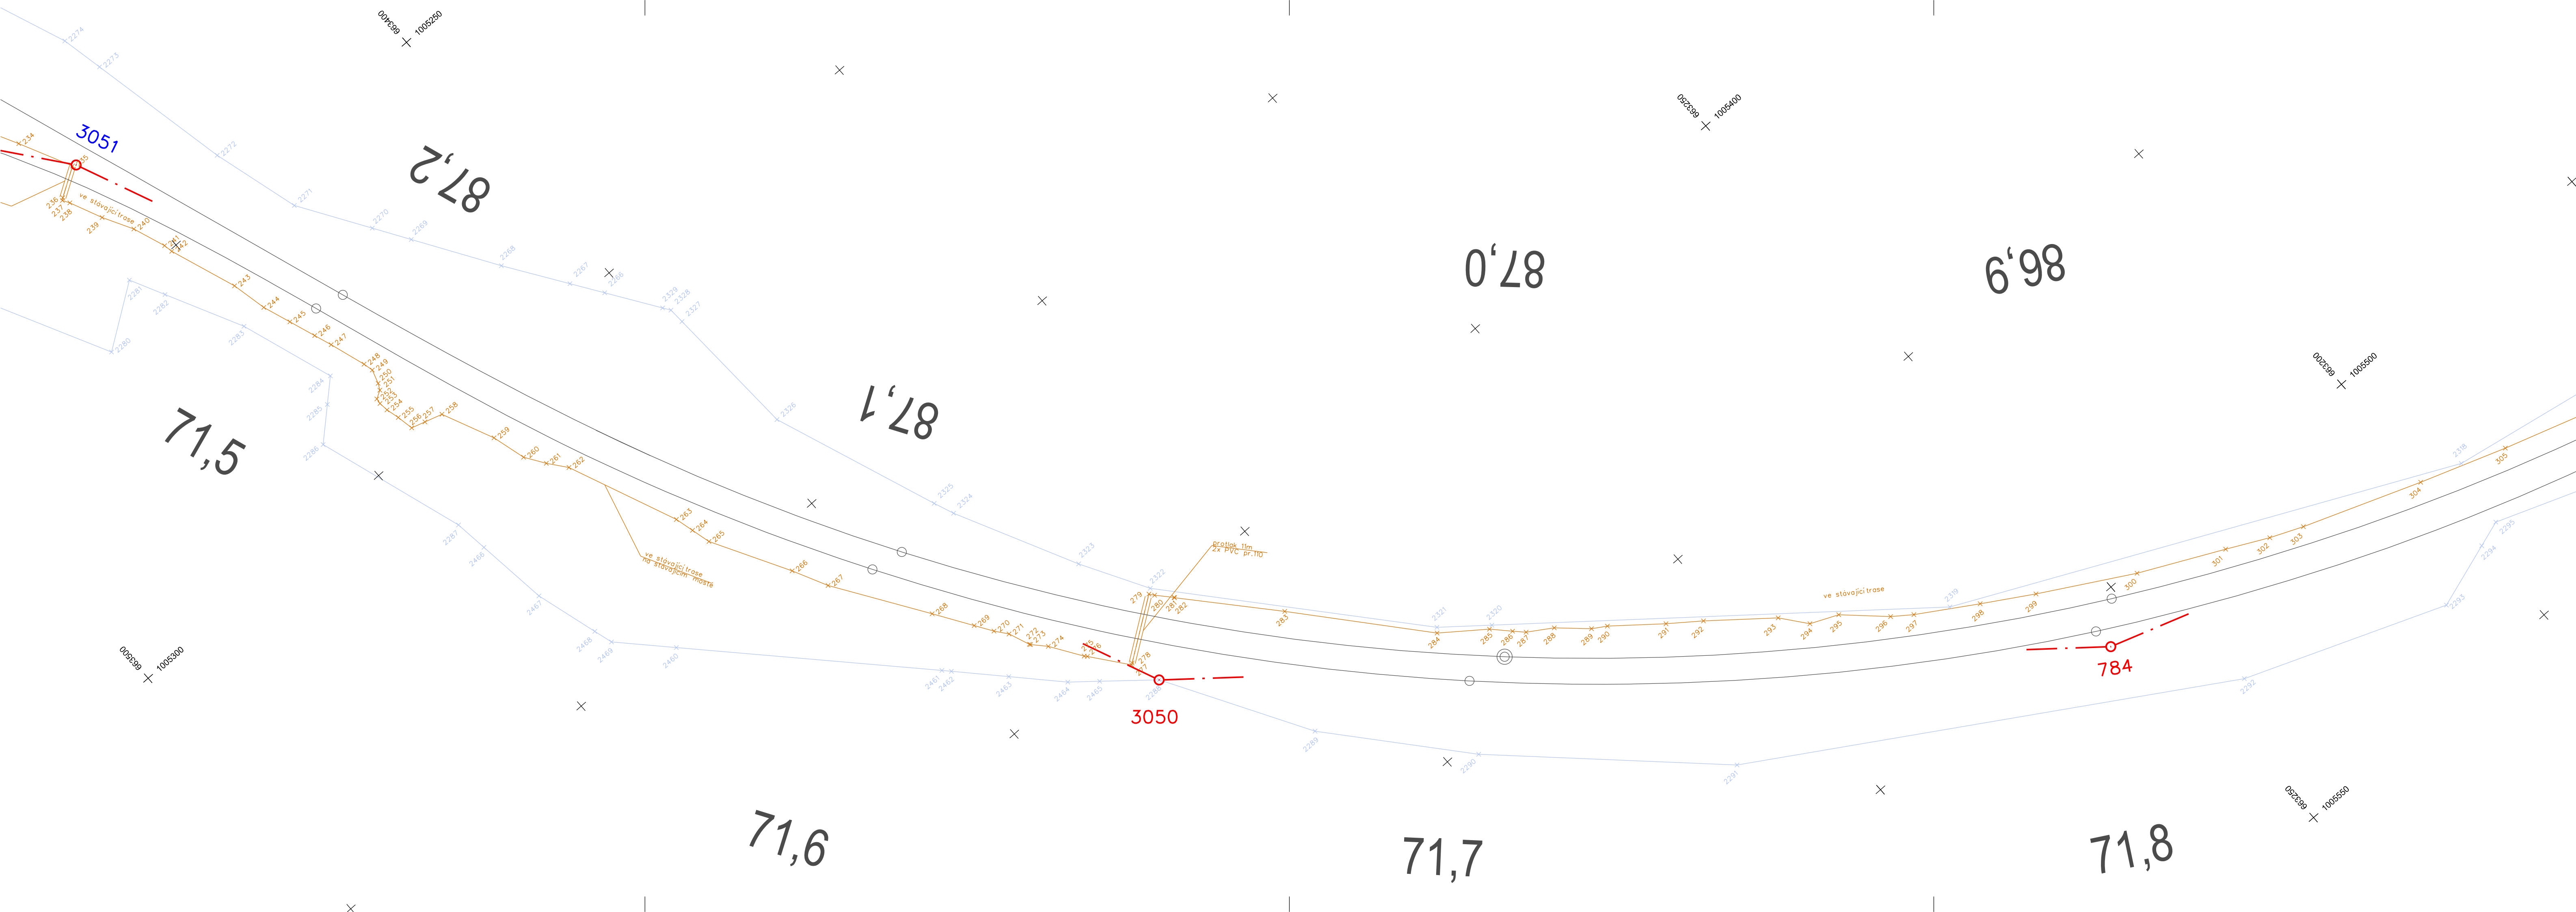

- Legenda:**
- 2001 hranice lomových bodů - Správa železnic, s.o.
 - 3001 hranice lomových bodů - trvalý zábor
 - 4001 hranice lomových bodů - dočasný zábor do 1 roku
 - 7001 hranice lomových bodů - ÚMVŽST
 - 8001 hranice lomových bodů - ÚMVŽST nájem
 - 39,5 staničení stávající trati
 - 545 stávající body ZVS
 - 545 ohrožené body stávající ZVS
 - 545 zničené body stávající ZVS
 - 545 nově navržené body ZVS
 - 2 body koordinačního vytyčovacího výkresu PS 01-01-31
 - 2 body koordinačního vytyčovacího výkresu SO 01-86-01

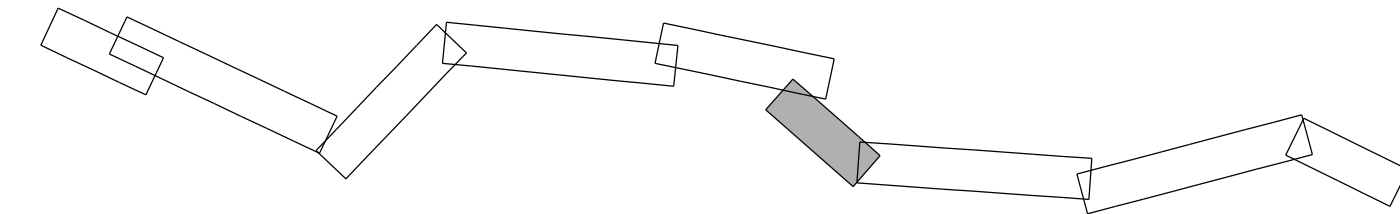

Ing. Petr Pavelka
Digitálně podepsal
Ing. Petr Pavelka
Datum: 2025.05.19
14:02:56 +02'00'

Číslo ověření: 313/2025
Datum ověření: 19.5.2025

Náležitostmi a přesností odpovídá
právním předpisům.

AZI		Objednatel:		Pracoviště:	
Ing. Petr Pavelka		TMS Projekt s. r. o.		Za Lužnami 1084/33 155 00 Praha 5 - Stodůlky	
Název zakázky		Číslo zakázky		Datum	
Výstavba PZS v km 69,464 (P4734) trati Mladá Boleslav - Stará Paka		24.2162		3/2025	
Název výkresu		Souř. systém		Výšk. systém	
Návrh vytyčovací sítě		S-JTSK		Bpv	
Obvod stavby		Stupeň dok.		Část	
		DSP		E.5.3.2, E.5.4.2, E.5.5.2	
		Formát		Měřítko	
		6x44		1 : 500	