



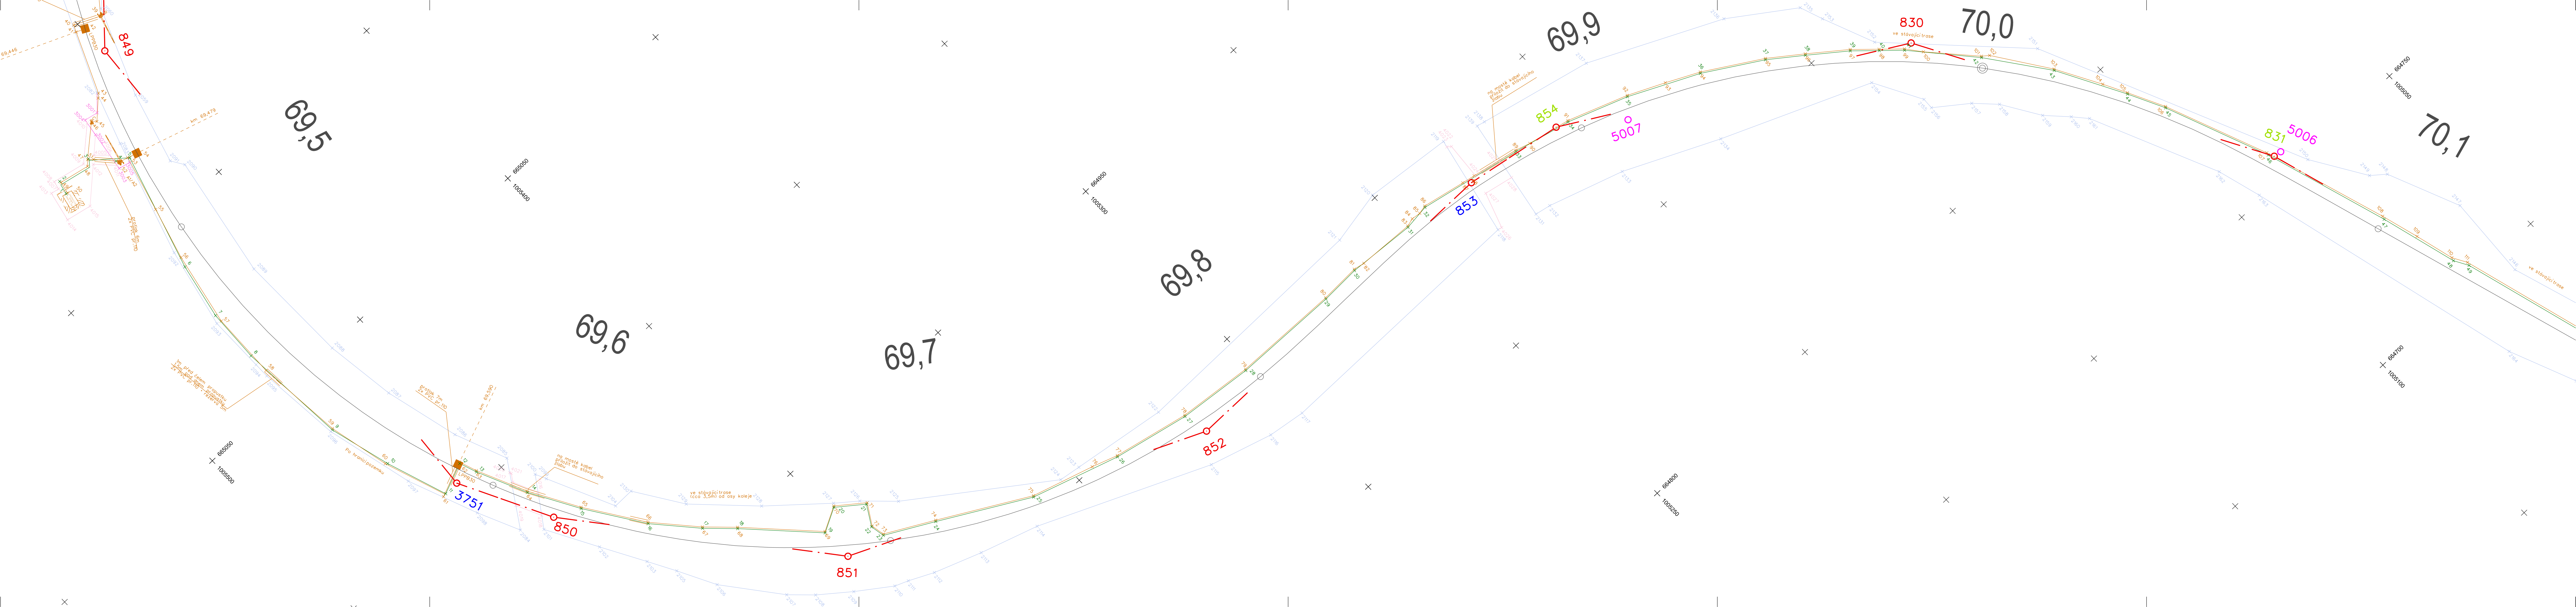

- Legenda:**
- 2001 hranice lomových bodů - Správa železnic, s.o.
 - 3001 hranice lomových bodů - trvalý zábor
 - 4001 hranice lomových bodů - dočasný zábor do 1 roku
 - 7001 hranice lomových bodů - ÚMVŽST
 - 8001 hranice lomových bodů - ÚMVŽST nájem
 - 39,5 staničení stávající trati
 - 545 stávající body ZVS
 - 545 ohrožené body stávající ZVS
 - 545 zničené body stávající ZVS
 - 545 nově navržené body ZVS
 - 2 body koordinčního vytyčovacího výkresu PS 01-01-31
 - 2 body koordinčního vytyčovacího výkresu SO 01-86-01

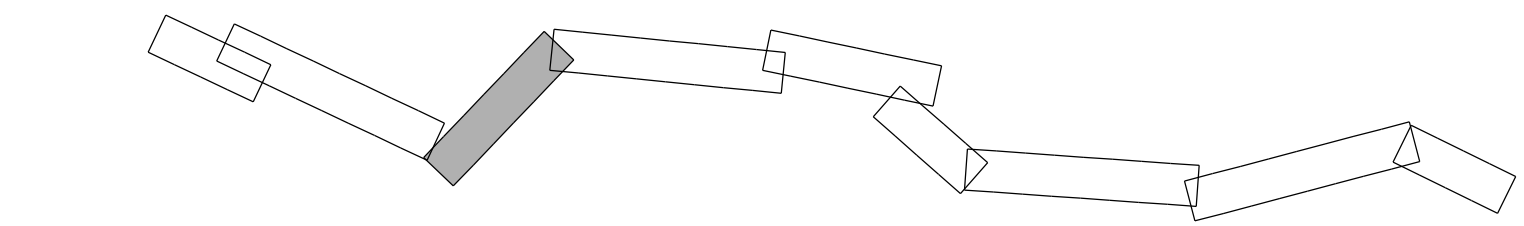

Digitálně podepsal Ing. Petr Pavelka
Datum: 2025.05.19 14:01:21 +02'00'

Číslo ověření: 313/2025
Datum ověření: 19.5.2025

Náležitosti a přesnosti odpovídá právním předpisům.

HRDLIČKA spol. s r. o.		Objednatel: TMS Projekt s. r. o.		Pracoviště: Za Lužnicí 1084/33 155 00 Praha 5 - Stodůlky	
AZI	Zaměřil	Zpracoval	Kontroloval	Číslo zakázky	24.2162
Ing. Petr Pavelka		Ing. Lenka Hošková	Ing. Petr Pavelka	Datum	3/2025
Název zakázky		Výstavba PZS v km 69,464 (P4734) trati Mladá Boleslav - Stará Paka		Souř. systém	Výšk. systém
				S-JTSK	Bpv
Název výkresu		Návrh vytyčovací sítě		Stupeň dok.	Část
				DSP	E.5.3.2, E.5.4.2, E.5.5.2
Obvod stavby		Číslo výkresu	3/9	Formát	Měřítko
				8x44	1 : 500