


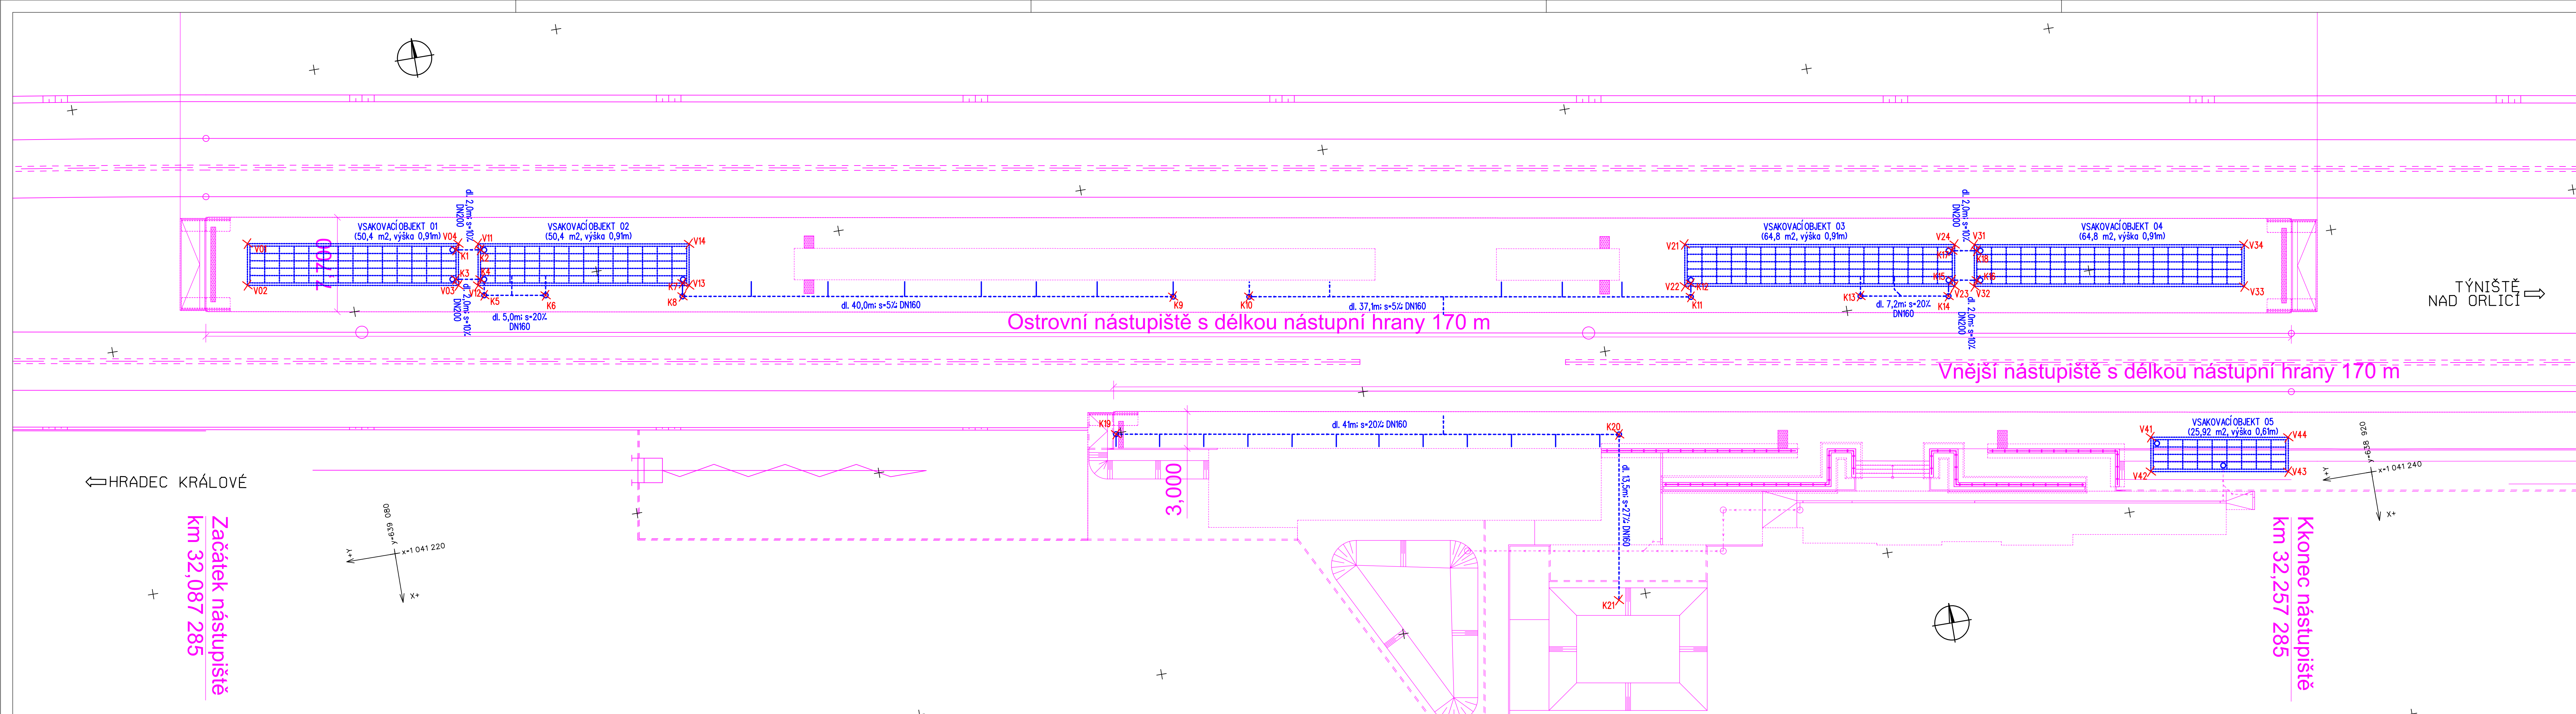

vytyčovací body - SO 35-12-01 ODVODNĚNÍ				
ČÍSLO	Y	X	Z	VÝZNAM
K1	1041196.391	639071.012	233.580	výústění svodného potrubí
K2	1041196.723	639069.040	233.600	vtok svodného potrubí
K3	1041198.758	639071.409	233.580	výústění svodného potrubí
K4	1041199.089	639069.437	233.600	vtok svodného potrubí
K5	1041200.421	639069.356	234.170	šachta DN400
K6	1041201.250	639064.420	234.270	šachta DN400
K7	1041202.110	639053.254	234.150	výústění svodného potrubí
K8	1041203.170	639053.431	234.172	šachta DN400
K9	1041209.791	639013.983	234.372	šachta DN400
K10	1041210.817	639007.869	234.352	šachta DN400
K11	1041216.776	638972.365	234.172	šachta DN400
K12	1041215.716	638972.187	234.150	výústění svodného potrubí
K13	1041218.990	638958.719	234.318	šachta DN400
K14	1041220.178	638951.643	234.174	šachta DN400
K15	1041218.946	638951.132	233.600	vtok svodného potrubí
K16	1041219.277	638949.159	233.580	výústění svodného potrubí
K17	1041216.579	638950.734	233.600	vtok svodného potrubí
K18	1041216.910	638948.762	233.580	výústění svodného potrubí
K19	1041220.081	639020.425	234.175	šachta DN400
K20	1041226.868	638979.991	233.765	šachta DN400
K21	1041240.182	638982.225	233.400	výústění do retenční nádrže
V01	1041193.085	639087.695	233.400	vsakovací objekt 01 - hrana výkopu
V02	1041196.438	639088.257	233.400	vsakovací objekt 01 - hrana výkopu
V03	1041199.285	639071.295	233.400	vsakovací objekt 01 - hrana výkopu
V04	1041195.931	639070.732	233.400	vsakovací objekt 01 - hrana výkopu
V11	1041196.196	639069.157	233.400	vsakovací objekt 02 - hrana výkopu
V12	1041199.549	639069.714	233.400	vsakovací objekt 02 - hrana výkopu
V13	1041202.396	639052.754	233.400	vsakovací objekt 02 - hrana výkopu
V14	1041199.043	639052.191	233.400	vsakovací objekt 02 - hrana výkopu
V21	1041212.477	638972.151	233.400	vsakovací objekt 03 - hrana výkopu
V22	1041215.830	638972.714	233.400	vsakovací objekt 03 - hrana výkopu
V23	1041219.472	638951.017	233.400	vsakovací objekt 03 - hrana výkopu
V24	1041216.119	638950.454	233.400	vsakovací objekt 03 - hrana výkopu
V31	1041216.384	638948.876	233.400	vsakovací objekt 04 - hrana výkopu
V32	1041219.737	638949.439	233.400	vsakovací objekt 04 - hrana výkopu
V33	1041223.378	638927.743	233.400	vsakovací objekt 04 - hrana výkopu
V34	1041220.025	638927.180	233.400	vsakovací objekt 04 - hrana výkopu
V41	1041234.240	638937.272	233.400	vsakovací objekt 05 - hrana výkopu
V42	1041237.002	638937.735	233.400	vsakovací objekt 05 - hrana výkopu
V43	1041238.856	638926.690	233.400	vsakovací objekt 05 - hrana výkopu
V44	1041236.094	638926.226	233.400	vsakovací objekt 05 - hrana výkopu

Jiná ověření:

Paré:

Orientační schéma:

Razítko oprávněné osoby:

Revíze:

Datum:

Popis:

Kontroloval:

001

06.11.2025

PDPS se zpracováváním připomínekami

Ing. Jan Lehnert

P01

03.06.2025

PDPS k připomínkovému řízení

Ing. Jan Lehnert

Stavebník/Investor:

Adresa:

Zástupce investora:

Adresa:

Správa železnic, státní organizace

Dlážděná 1003/7, 110 00 Praha 1

Stavební správa východ

Nerudova 773/1, 779 00 Olomouc

SPRÁVA ŽELEZNIC

Zhotovitel díla:

Účastník společnosti:

Adresa:

Kontakt:

Účastník společnosti:

Adresa:

Kontakt:

Účastník společnosti:

Adresa:

Kontakt:

Společnost HRATYN

MORAVIA CONSULT Olomouc a.s.

Legionářská 1085/8, 779 00 Olomouc

T: +420 585 570 444, E: moravia@moravia.cz

Valbek, spol. s r.o.

V Olšinách 2300/75, 100 00 Praha 10

T: +420 221 592 050, E: info@valbek.cz

Valbek SK, spol. s r.o.

Přibínova 4 (EUROVEA), 811 09 Bratislava

T: +421 244 643 077, E: info@valbek.sk

MORAVIA CONSULT Olomouc a.s.

Valbek

Valbek

Zhotovitel části/objektu:

Adresa:

Kontakt:

Valbek SK, spol. s r.o., odstěpný závod

Vinohradská 3217/167, 100 00 Praha 10

T: +420 221 592 050, E: info@valbek.cz

Valbek

Hlavní projektant (HIP):

Specialista:

Ing. Pavel Kučera

Ing. Matěj Darda

Název stavby/akce:

Název části:

Název objektu/díli části:

Název přílohy:

Název díli části přílohy:

Modernizace traťového úseku Hradec Králové (mimo) – Týniště nad Orlicí (mimo)

Nástupiště

ŽST Hradec Králové - Slezské Předměstí, nástupiště

Vytyčovací výkres - odvodnění

-

Označení investora:

Zakázka:

Označení části:

Označení objektu/komplexu:

5621600048

23-053-233-SR

D.2.1.2

SO 35-12-01

Číslo přílohy (typ/pořadí):

Stupeň dokumentace:

2. 083

PDPS

Odpovědný projektant:

Ing. Jan Lipták

Měřítka:

1:200

Formáty:

7 x A4

Kraj:

Královéhradecký

Katastrální území:

viz textová část

TUDU:

viz textová část

Smluvní datum zpracování:

6.11.2025

Revize:

5 6 2 1 6 0 0 4 8 - 1 0 1 0 1 5 - 0 2 1 2 - 0 0 3 1 1 2 0 1 - 0 1 - 0 2 - 0 8 1 - 0 0 1