



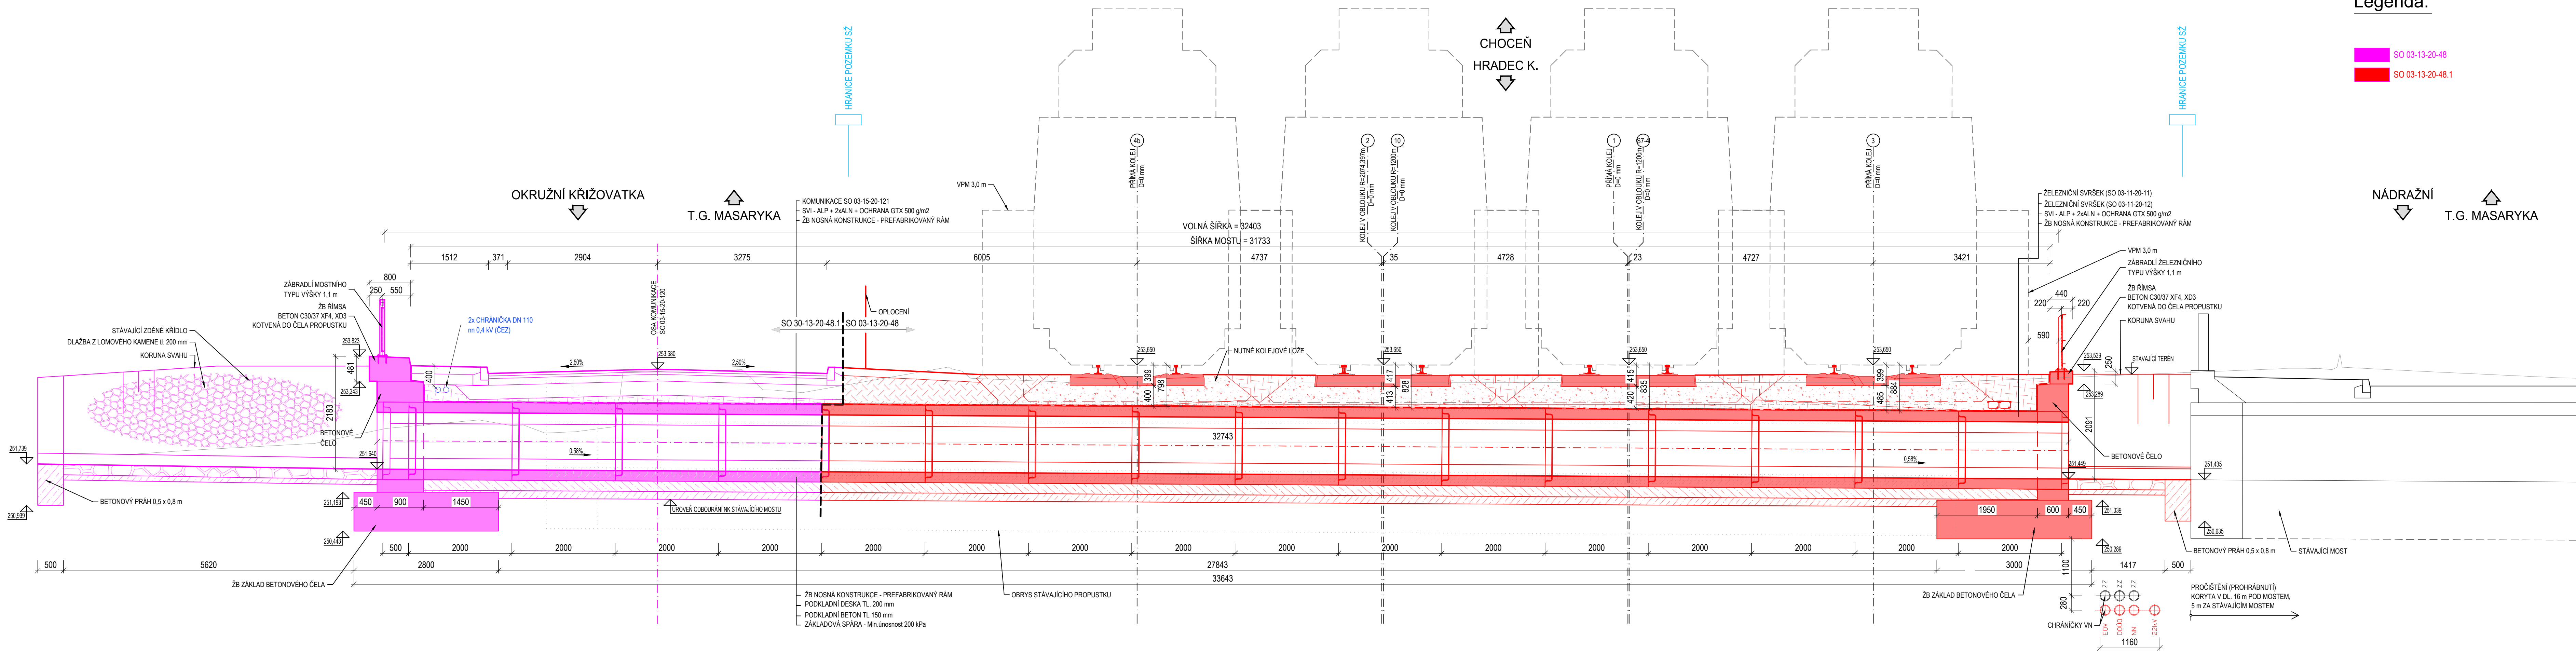

Legenda:

SO 03-13-20-48
SO 03-13-20-48.1

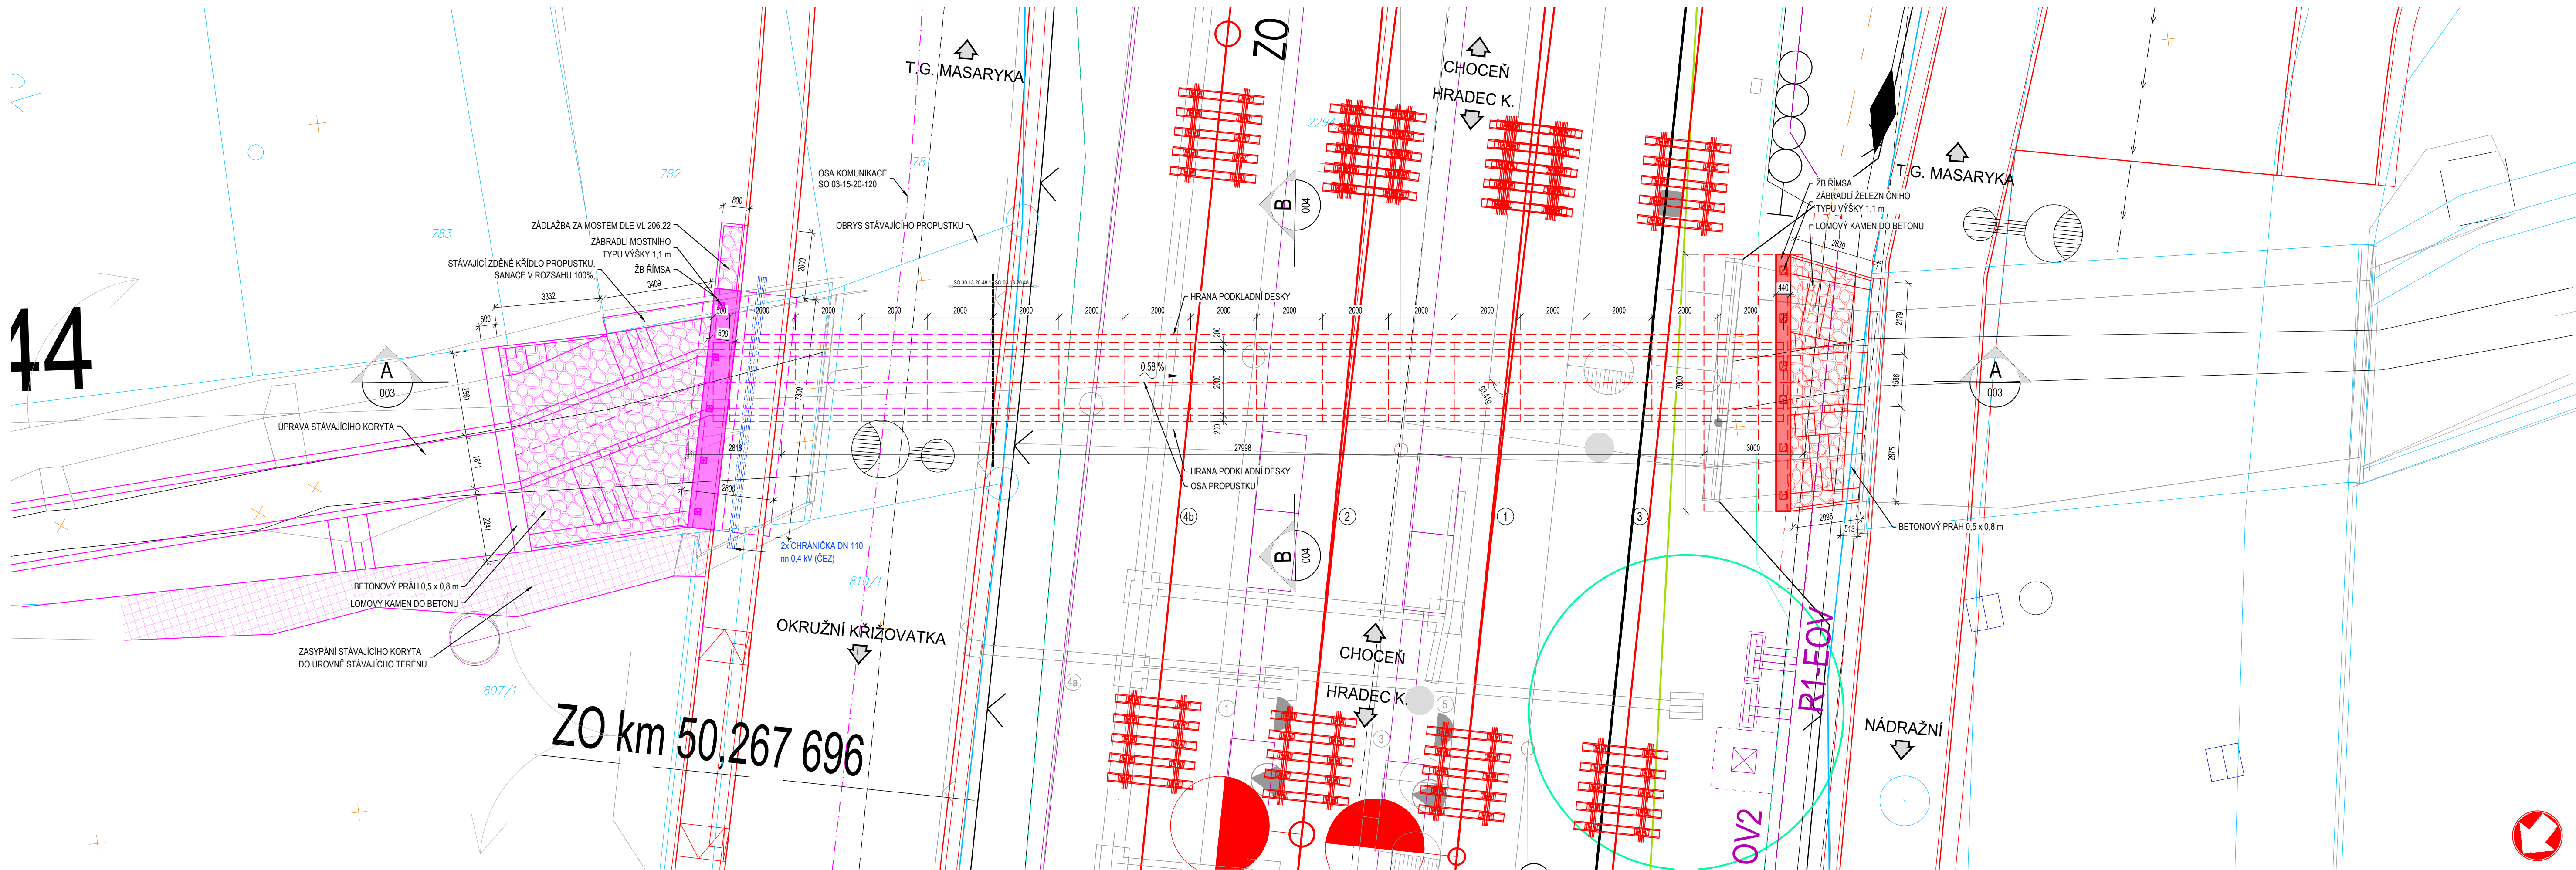

VÝŠKOVÝ SYSTÉM Bpv SOUŘADNICOVÝ SYSTÉM S-JTSK

Číslo změny:	Obsah změny:	Datum změny:
01	Po zapracování připomínek Správy Železnic k DSP	05/2024
02	-	-
03	-	-

Objednatel:	SPRÁVA ŽELEZNIC	Správa Železnic, státní organizace Stavění správy východ Nerudova 1, 779 00 Olomouc
-------------	-----------------	---

Generální projektant:	SUDOP PRAHA a.s. Olšanská 1a, 130 80 Praha 3 tel.: +420 605 229 020 e-mail: praha@sudop.cz	Hlavní inženýr projektu: ING. KAREL KOŠAR Garant profese: -
-----------------------	---	--

Zpracovatel částí:	4roads s.r.o. Slunna 541/27, 162 00 Praha 6 T: +420 778 486 930 E: 4roads@4roads.cz
--------------------	--

Vedoucí střediska:	Odpovědný projektant SO, IO, PS:	Vypracoval:	Kontroloval:
ING. PETR TOMÁŠ	ING. ALEŠ MENŠÍK	ING. PETR TOMÁŠ	ING. ALEŠ MENŠÍK

Název akce:	Číslo smlouvy:
Zvýšení kapacity trati Týniště n.O. - Častolovice - Solnice, 3. část - II. etapa	19 149 208

Část:	Datum:
INŽENÝRSKÉ OBJEKTY MOSTY, PROPUSTKY, ZDI SO 03-13-20-48 ŽST TÝNIŠTĚ N. O., PROPUSTEK PŘES NÁHON V KM 50,244	08/2023

Číslo částí:	Číslo smlouvy:
D.2.1.4.10	19 149 208

Měřítko:	Počet formátů:
1:50, 1:100	10 x A4

PŘEHLEDNÝ VÝKRES - NOVÝ STAV

1:50, 1:100