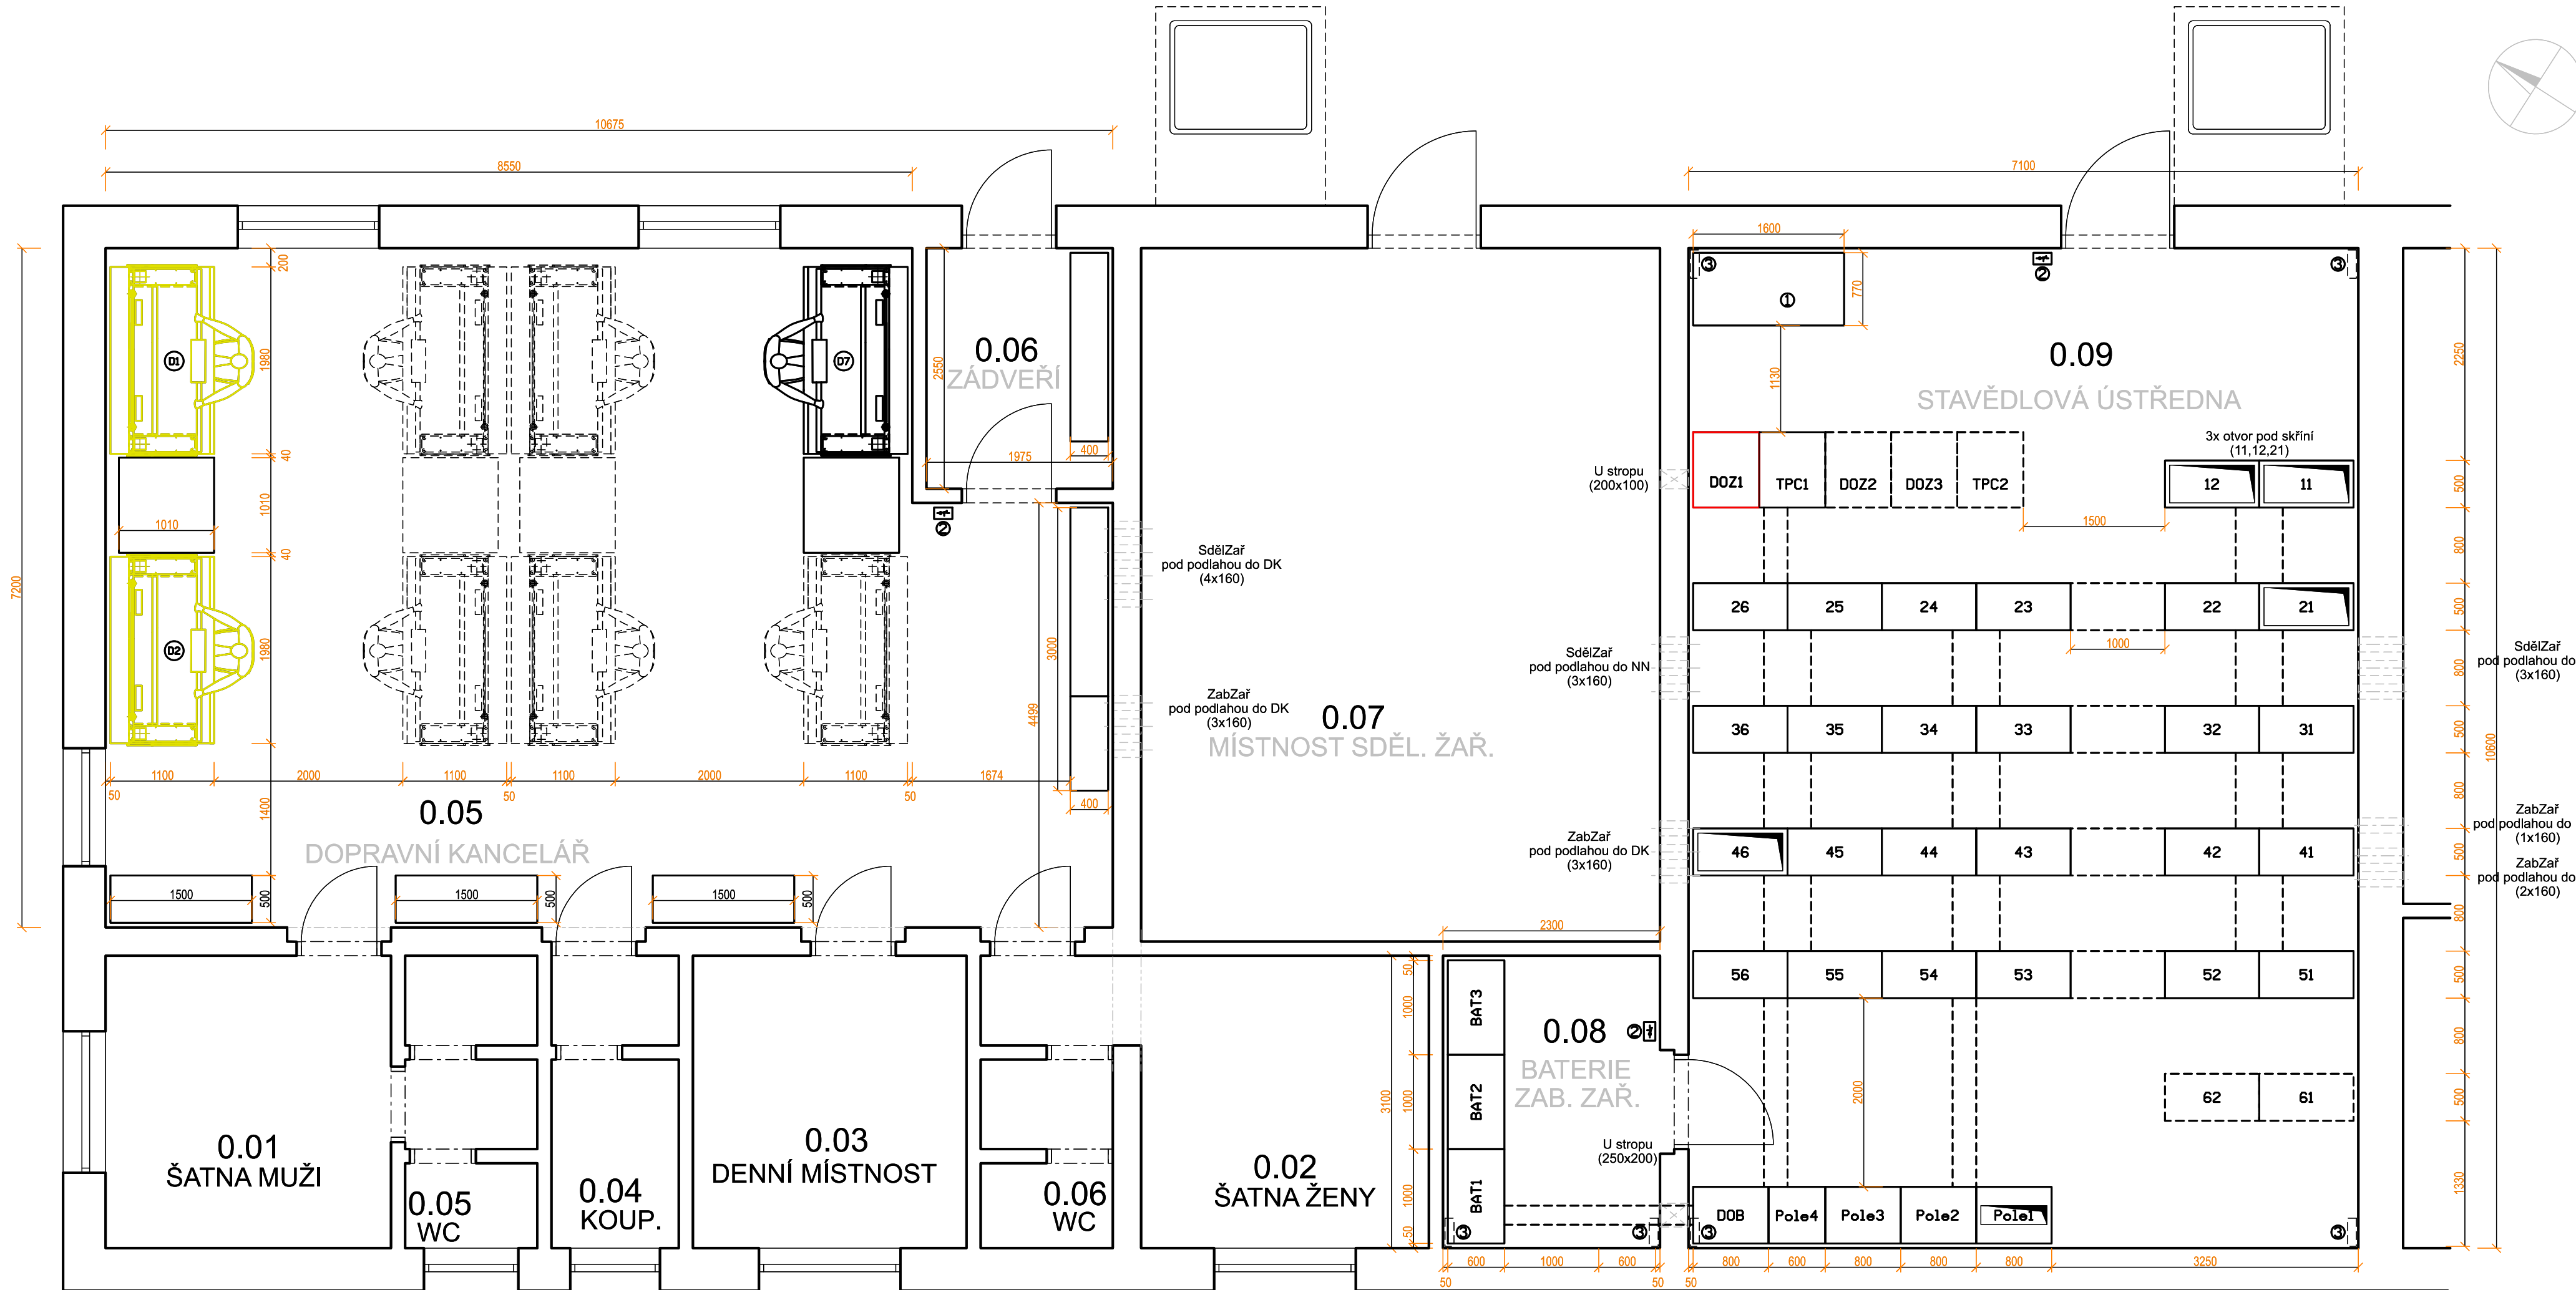


— REALIZOVÁNO TOUTO STAVBOU
— REALIZOVÁNO PŘEDCHOZÍ STAVBOU "Zvýšení kapacity trati Týniště n.O. - Častolovice - Solnice, 3. část - 1.etapa"

LEGENDA K 0.05 DOPRAVNÍ KANCELÁŘ

① DISPEČERSKÉ PRACOVÍŠTĚ PRO ŽST TÝNIŠTĚ N.O.
② DISPEČERSKÉ PRACOVÍŠTĚ PRO ŽST TÝNIŠTĚ N.O.
③ PRACOVÍŠTĚ PRO STANIČNÍHO DOZORCE

□ PROSTOROVÁ REZERVA
⊗ TLAČÍTKO PRO NOUZOVÉ VYPNUTÍ A INDIKACI NAPÁJENÍ

LEGENDA K 0.08 BATERIE ZAB.ZAŘ.

BAT1-BAT3...STOJAN S BATERIEMI

----- VRCHNÍ KABELOVÉ ŽLABY
① TLAČÍTKO PRO NOUZOVÉ VYPNUTÍ A INDIKACI NAPÁJENÍ
② UZEMŇOVACÍ SBĚRNICE 2800MM NAD ÚROVNÍ ZDVOJENÉ PODLAHY

LEGENDA K 0.09 STAVĚDLOVÁ ÚSTŘEDNA

Pole1 VSTUPNÍ, VÝSTUPNÍ SKŘÍŇ NAPÁJENÍ
Pole2-4 ... NAPÁJENÍ
DOB DOBIJEČ
DOZ1 SKŘÍŇ DÁLKOVÉHO OVLÁDÁNÍ
DOZ2-3 SKŘÍŇ DÁLKOVÉHO OVLÁDÁNÍ REZERVA
TPC1 SKŘÍŇ TECHNOLOGICKÉHO POČÍTAČE
TPC2 SKŘÍŇ TECHNOLOGICKÉHO POČÍTAČE REZERVA
11-12 SKŘÍŇ KABELOVÁ
21 SKŘÍŇ KABELOVÁ
22-26 SKŘÍŇ S VÝSTROJÍ NÁVĚSTIDEL, VÝHYBEK, PZS A TZ
31-36 SKŘÍŇ S VÝSTROJÍ NÁVĚSTIDEL, VÝHYBEK, PZS A TZ
41-42 SKŘÍŇ S VÝSTROJÍ NÁVĚSTIDEL, VÝHYBEK, PZS A TZ
43-46 SKŘÍŇ S VÝSTROJÍ PN
51 SKŘÍŇ S VÝSTROJÍ NÁVĚSTIDEL, VÝHYBEK, PZS A TZ
52-56 SKŘÍŇ NAPÁJENÍ
61-62 REZERVA

----- VRCHNÍ KABELOVÉ ŽLABY
① PRACOVÍŠTĚ ÚDRŽBY
② TLAČÍTKO PRO NOUZOVÉ VYPNUTÍ A INDIKACI NAPÁJENÍ
③ UZEMŇOVACÍ SBĚRNICE 2800MM NAD ÚROVNÍ ZDVOJENÉ PODLAHY

Jiná ověření:		Paré:	
Orientační schéma:		Razítko oprávněné osoby:	
Revize:		Datum:	
001		6.11.2025	
PO1		3.6.2025	
Popis:		Kontroloval:	
PDPs se zpracovávajími připomínkami		Ing. Jan Lehnert	
PDPs k připomínkovému řízení		Ing. Jan Lehnert	
Stavebník/Investor:		Správa železnic, státní organizace	
Adresa:		Dlážděná 1003/7, 110 00 Praha 1	
Zástupce investora:		Stavební správa východ	
Adresa:		Nerudova 773/1, 779 00 Olomouc	
Zhotovitel díla:		Společnost HRATÝN	
Účastník společnosti:		MORAVIA CONSULT Olomouc a.s.	
Adresa:		Legionářská 1085/8, 779 00 Olomouc	
Kontakt:		T: +420 585 570 444, E: moravia@moravia.cz	
Účastník společnosti:		Valbek, spol. s r.o.	
Adresa:		V Olšánách 2300/75, 100 00 Praha 10	
Kontakt:		T: +420 221 592 050, E: info@valbek.cz	
Účastník společnosti:		Valbek SK, spol. s r.o.	
Adresa:		Příbínova 4 (EUROVEA), 811 09 Bratislava	
Kontakt:		T: +421 244 643 077, E: info@valbek.sk	
Zhotovitel části/objektu:		SUDOP PRAHA, a.s.	
Adresa:		Olšanská 1a, 130 00 Praha	
Kontakt:		T: +420 267 094 111 E: praha@sudop.cz	
Hlavní projektant (HIP):		Ing. Pavel Kučera	
Specialista:		Ing. Petr Nekula	
Název stavby/akce:		Modernizace traťového úseku Hradec Králové (mimo) - Týniště nad Orlicí (mimo)	
Označení investora:		S621600048	
Název části:		Dálkové ovládání zabezpečovacího zařízení (DOZ)	
Označení části:		D.1.1.5	
Název objektu/díle části:		TÚ Týniště nad Orlicí - Hradec Králové hl.n., DOZ	
Označení objektu/komplexu:		PS 30-01-51	
Název přílohy:		Dispozice SÚ + DK - ŽST Týniště nad Orlicí	
Číslo přílohy (typ/pořadí):		2. 503	
Název díle části přílohy:		-	
Odpovědný projektant:		Zpracovatel přílohy:	
Ing. Petr Nekula		Jiří Jakubec	
Kraj:		Měřítko:	
Královéhradecký		Formáty: xA4	
Katastrální území:		TUDU:	
viz textová část		viz textová část	
Smluvní datum zpracování:		6.11.2025	
Označení investora:		Stupeň dokumentace: Část:	
S 6 2 1 6 0 0 4 8		P D P S - - 0 1 1 5 - P S 3 0 0 1 5 1 - - - 2 - S 0 3 - 0 0 1	