


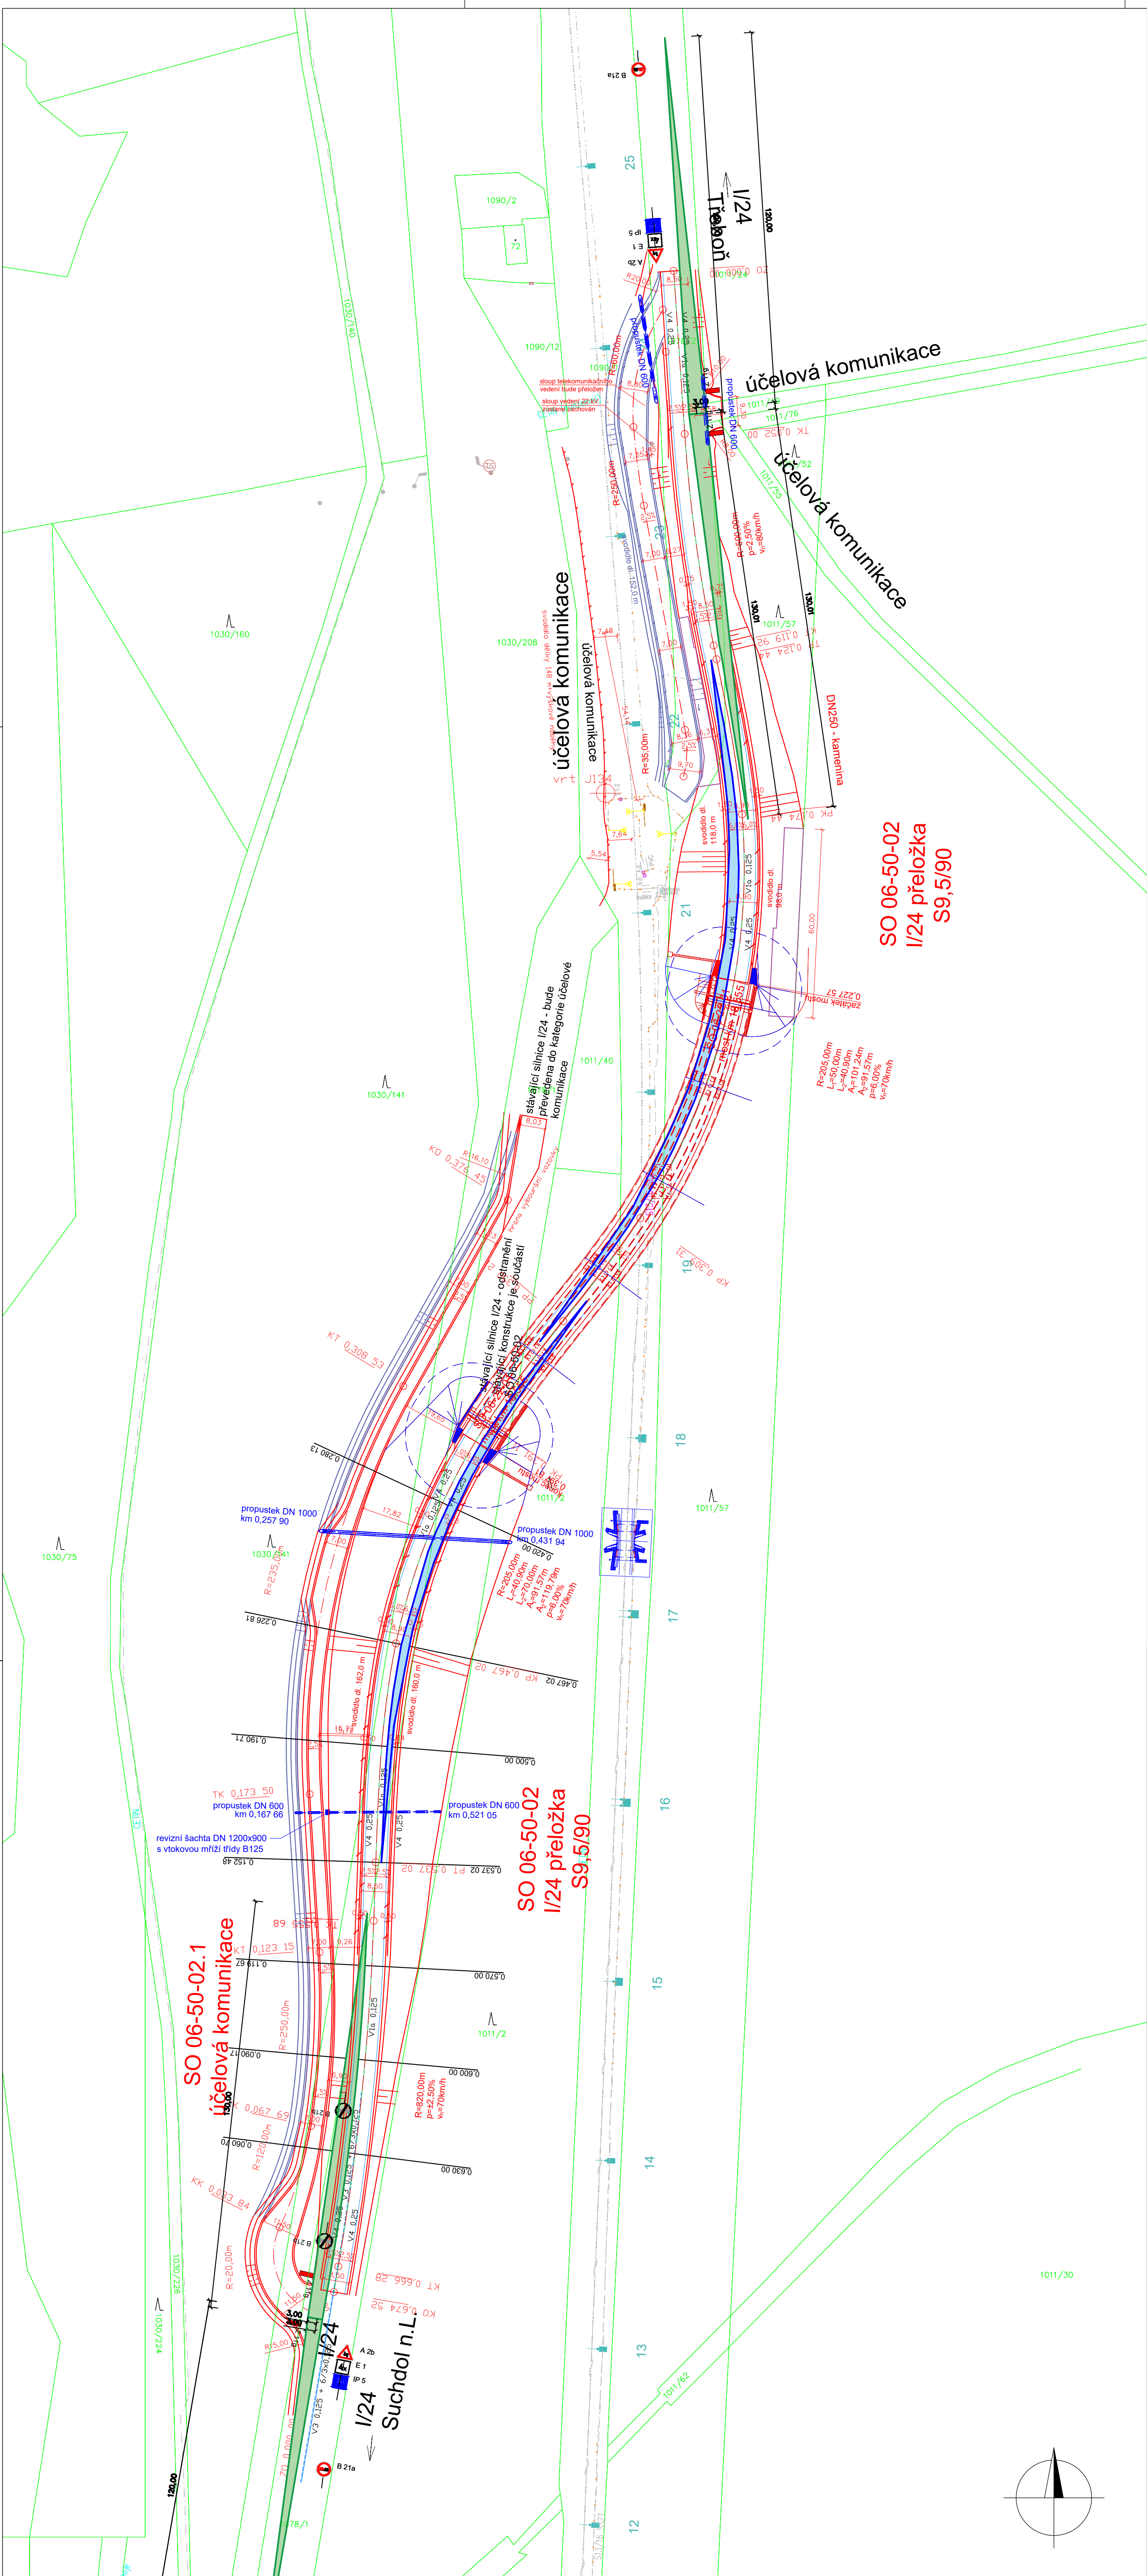


- Rozhled ve směrovém oblouku, $v_{\text{max}}=70$ km/h
- Rozhledový trojúhelník připojení účelové komunikace dle ČSN 736101, $v_{\text{dov}}=90$ km/h



Paré:

Orientační schéma:

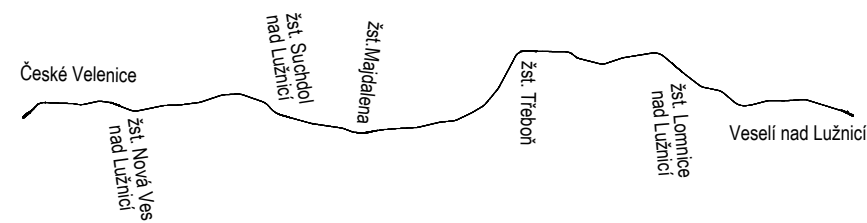

Rozlišit oprávněnou osobu:

Revize:		Datum:	
000	27.10.2025	Definitivní odevzdání dokumentace	Ing. Michal Mečíř

Stavebník / investor:	Správa železnic, státní organizace	
Adresa:	Dlažbová 1003/7, 110 00 Praha 1	
Zástupce investora:	Stavební správa západ	
Adresa:	Ke Štvanici 666/3, 186 00 Praha 6	

Zhotovitel díla:	SP + SEU_Velenice – Veselí_DSP		
Adresa:	Olšanská 1a, 130 00 Praha 3		
Kontakt:	T: +420 605 229 020 E: praha@sudop.cz		
Zhotovitel částí / objektu:	H-PRO GEO, s.r.o.		
Adresa:	Nerudova 1022/16, 412 01 Litoměřice		
Kontakt:	T: +420 475 210 726 E: projekce@h-progeo.cz		
Hlavní projektant (HIP):	Ing. Michal Mečíř	Specialista:	Ing. Robert Juřina

Název stavby / akce:	Optimalizace a elektrizace trati České Velenice (mimo) – Veselí nad Lužnicí (mimo)		Označení (S-kód):	S631500664
Název části:	Pozemní komunikace		Zakázka:	24-026.201
Název objektu:	Přelozka silnice I/24 u zrušeného přejezdu P5603 ev. km 18,694		Označení části:	D218
Název přílohy:	Doprovodná část		Číslo objektu / komplexu:	SO06-50-02
Název dílčí části přílohy:	Doprovodná část		Číslo přílohy:	2.002
Odpovědný projektant:	Zpracovatel přílohy:	Měřítko:	Stupeň dokumentace:	
Ing. Robert Juřina	Ing. Robert Juřina	1:1000		
Kraj:	Katastrální území:	Formát:	Smluvní datum zpracování:	
Jihočeský	Viz textová část	TUDU:		
Stav:		Číslo:	Stav:	
S631500664		D218	S0065002	

DOKUMENT LZE UŽÍVAT POUZE VE SMĚRU PRÁVNÍ SMLOUVY O DÍLO. ZÁKON JEHO ČÁST NEJEDNÁ O DÍLO ZÁKONA Č. 121/2000 Sb. KOPROVÁNÁ NEBO JINÝM ZPŮSOBEM ROZBĚHOVÁNÁ. BEZ SOUHLASU SUDOP PRAHA a.s.