


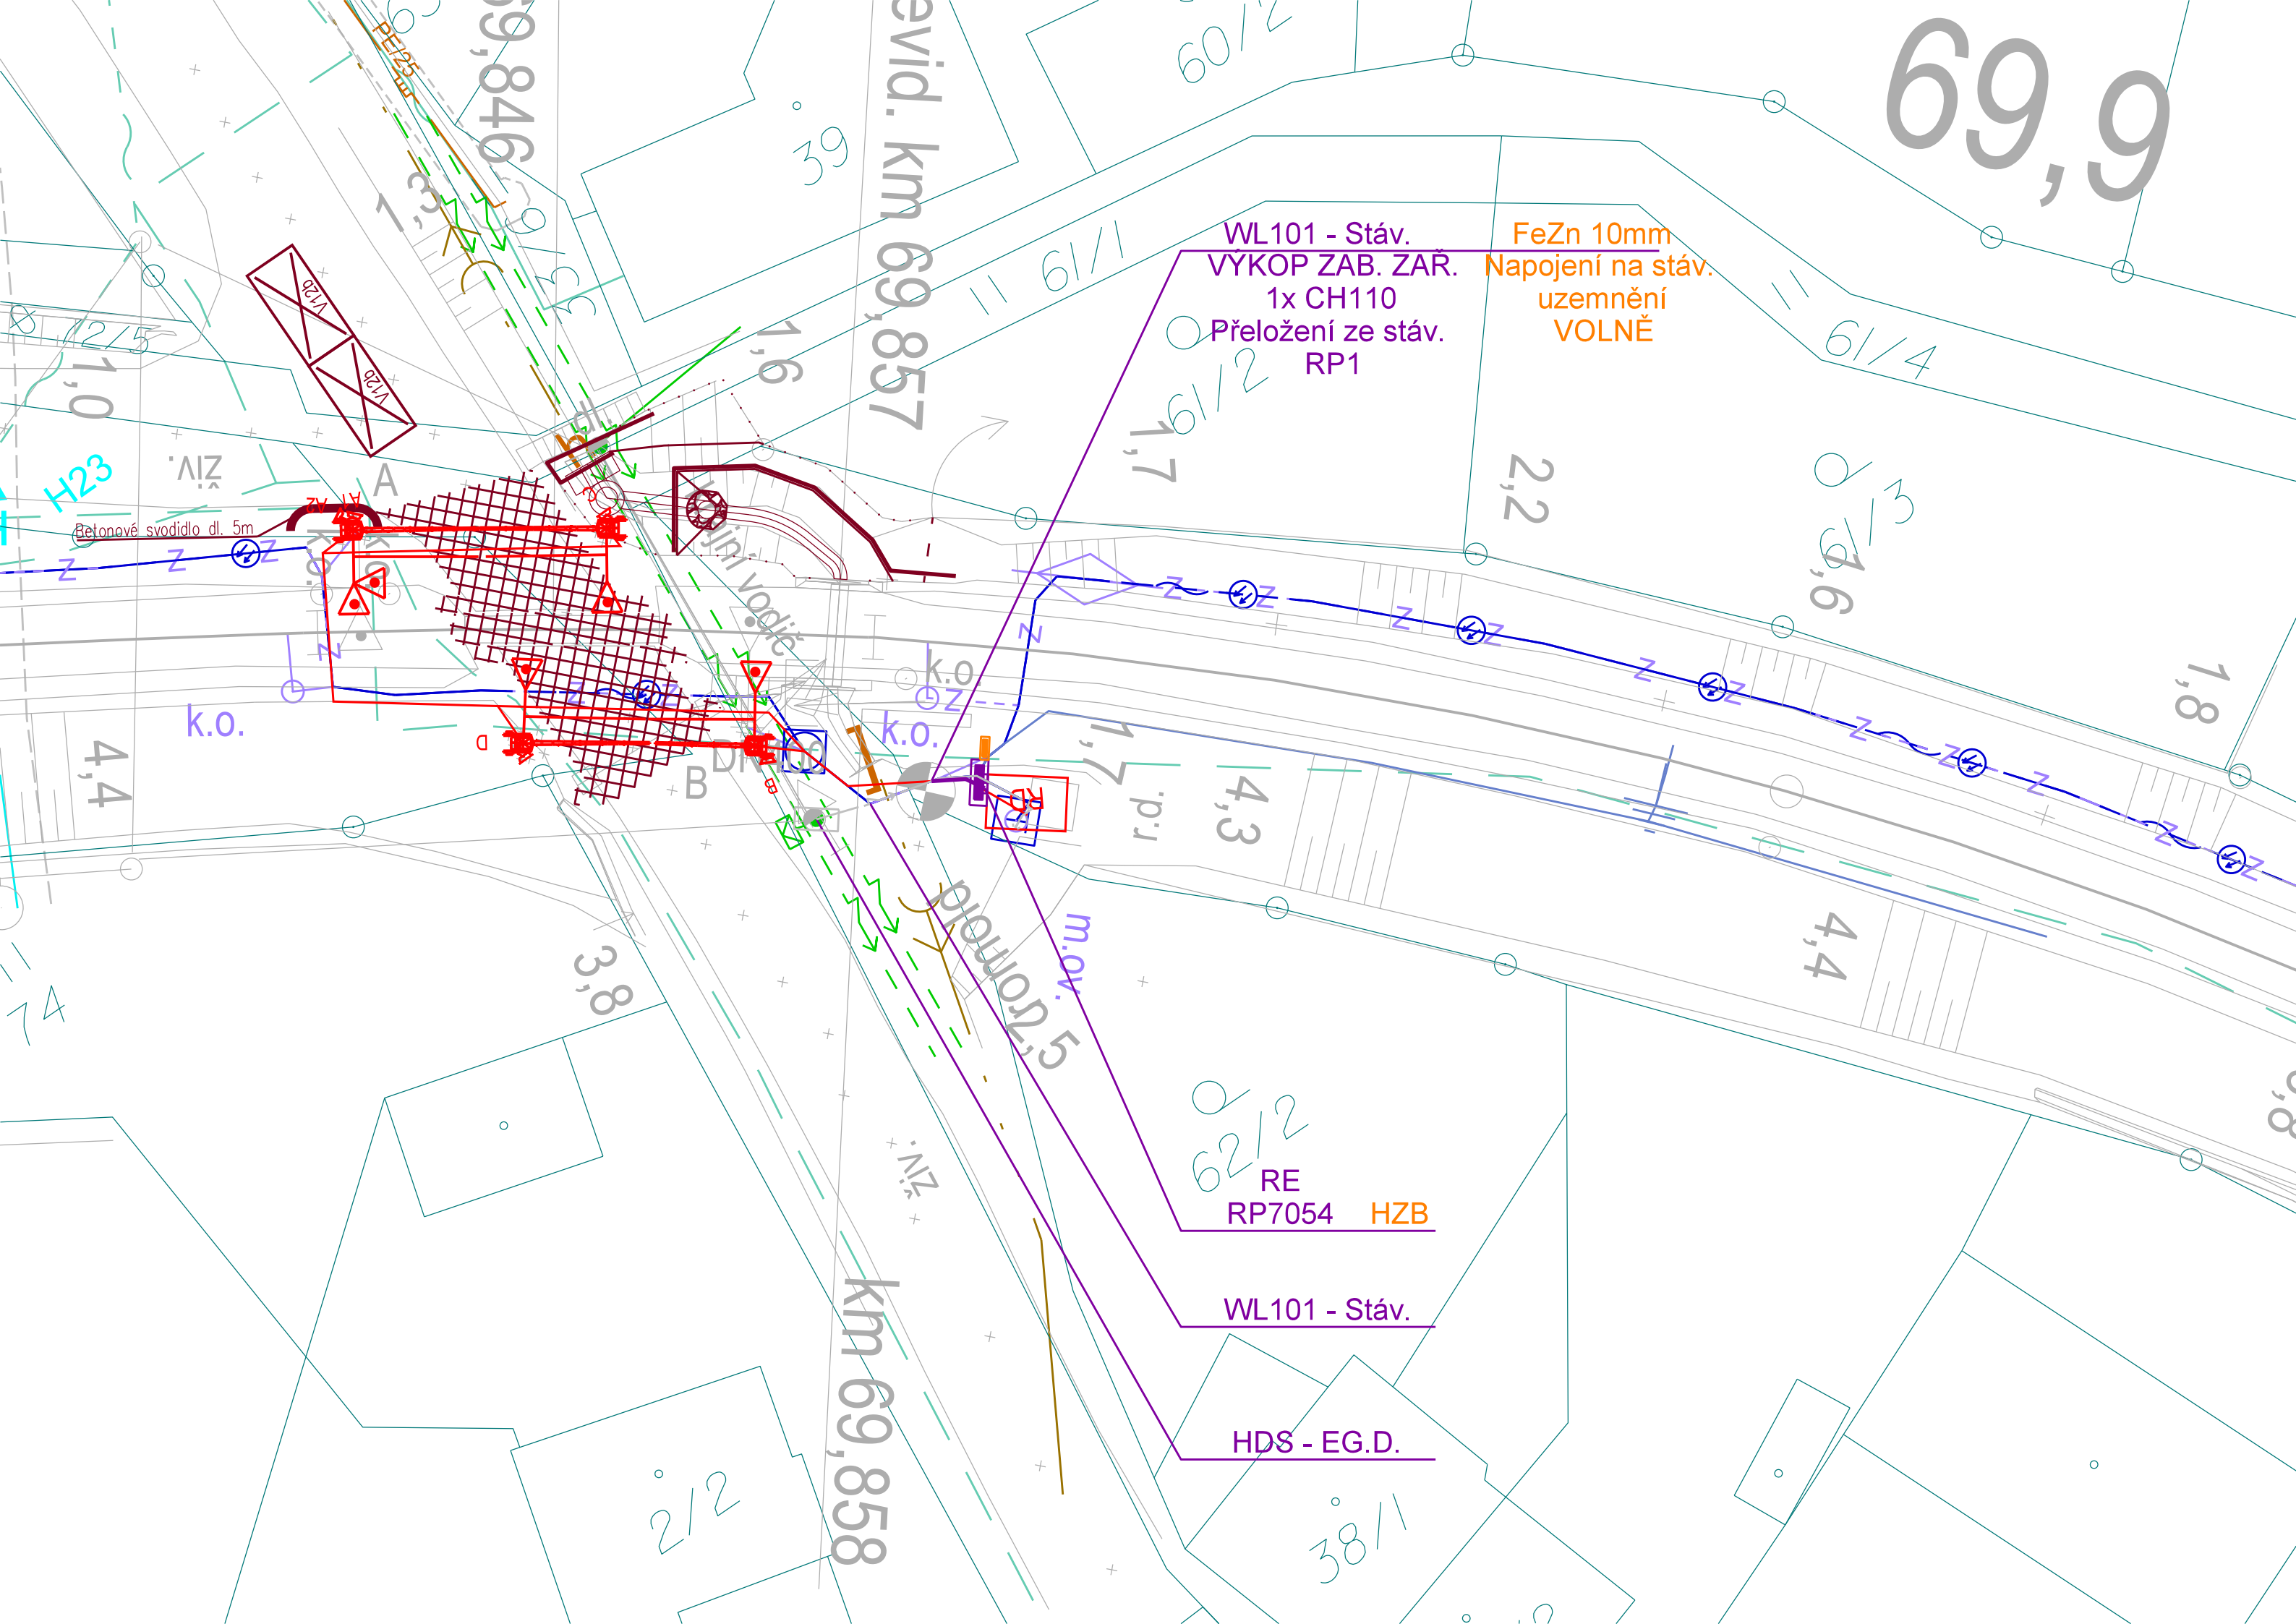

Nové zařízení:

- SO 340-86-01 - Trasy NN, nové
- SO 340-86-01 - Trasy NN, stávající
- SO 340-86-01 - Uzemnění - FeZn 30/4, nové
- SO 340-86-01 - Rozvaděče NN, Kabelové skříně, nové




Zabezpečovací zařízení
Stavební úpravy přejezdu

Ostatní

Katastrální mapa
Zaměření

Stávající sítě:

- CETIN
- CETIN - nadzemní síť
- CETIN - neprovozované síť
- CETIN - síť s NN
- TS Ledeč - veřejné osvětlení
- GasNet
- GasNet - ochranné pásmo
- ČEZ Distribuce - NN nadzemní
- ČEZ Distribuce - NN podzemní
- ČEZ Distribuce - VN nadzemní
- ČEZ Distribuce - VN podzemní
- VaK Havlíčkův Brod - vodovod
- VaK Havlíčkův Brod - kanalizace
- ČD Telematika - TK a HDPE
- ČD Telematika
- ČD RSM - vodovod
- ČD RSM - kanalizace
- SŽ - SEE
- SŽ - SPS - kanalizace
- SŽ - SPS - plyn
- SŽ - SPS - vodovod
- SŽ - SSZT
- SŽ - odvodnění

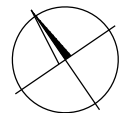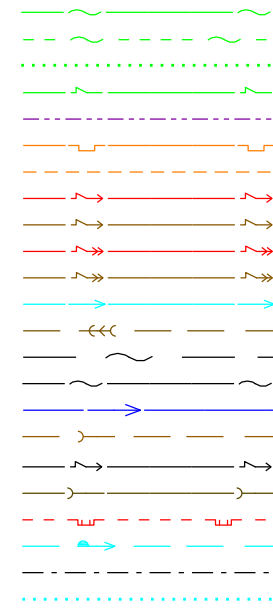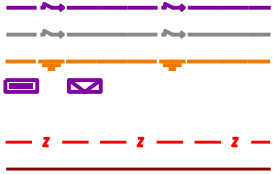

Jiná ověření:		Paré:	
Orientační schéma:		Razítko oprávněné osoby:	
Podpis:		Datum:	
Revize:	Datum:	Popis:	Kontroloval:
000	12.10.2025	Definitivní odevzdání dokumentace	Ing. Marek Vývoda

Stavebník/Investor:	Správa železnic, státní organizace	
Adresa:	Dlážděná 1003/7, 110 00 Praha 1	
Zástupce investora:	Stavební správa východ	
Adresa:	Nerudova 1, 779 00 Olomouc	

Zhotovitel díla:	Signal Projekt s.r.o.	
Adresa:	Videňská 55, 639 00 Brno	
Kontakt:	T: +420 543 233 962 E: projekce@signalprojekt.cz	
Zhotovitel části/objektu:	Signal Projekt s.r.o.	
Adresa:	Videňská 55, 639 00 Brno	
Kontakt:	T: +420 543 233 962 E: projekce@signalprojekt.cz	
Hlavní projektant (HIP): Jaromír Kielor		Specialista: Ing. Marek Vývoda

Název stavby/akce:	Doplnění závor na přejezdu P7054 v km 69,846 trati Žďár nad Sázavou - Tišnov	Označení investora: S622300289
Název části:	D.2.3.6 Rozvody vysokého napětí, nízkého napětí, osvětlení a dálkové ovládání odpojovačů	Zakázka: 25-002-35-211
Název objektu/díle části:	Přípojka napájení NN P7054 v km 69,846	Označení části: D.2.3.6
Název přílohy:	Polohopis	Objekt/Skupina objektů: S0340 86 01 -
Název díle části přílohy:		Díle část: D.2 Typ: 2 Číslo přílohy: 001
Odpovědný projektant:	Zpracovatel přílohy:	Měřítko: 1:250
Ing. Marek Vývoda	Ing. Robin Kolařík	Formáty: 4 x A4
Kraj:	Katastrální území:	TUDU:
Vysočina	viz. textová část	viz. textová část
Stupeň dokumentace: DPS+PDPS		Smluvní datum zpracování: 12.11.2025
Označení investora: S 6 2 2 3 0 0 2 8 9 - P D P S - D 2 3 0 6 S 0 3 4 0 8 6 0 1 - X X - 2 - 0 0 1 - 0 0 0		
[Prostor pro další informace]		