



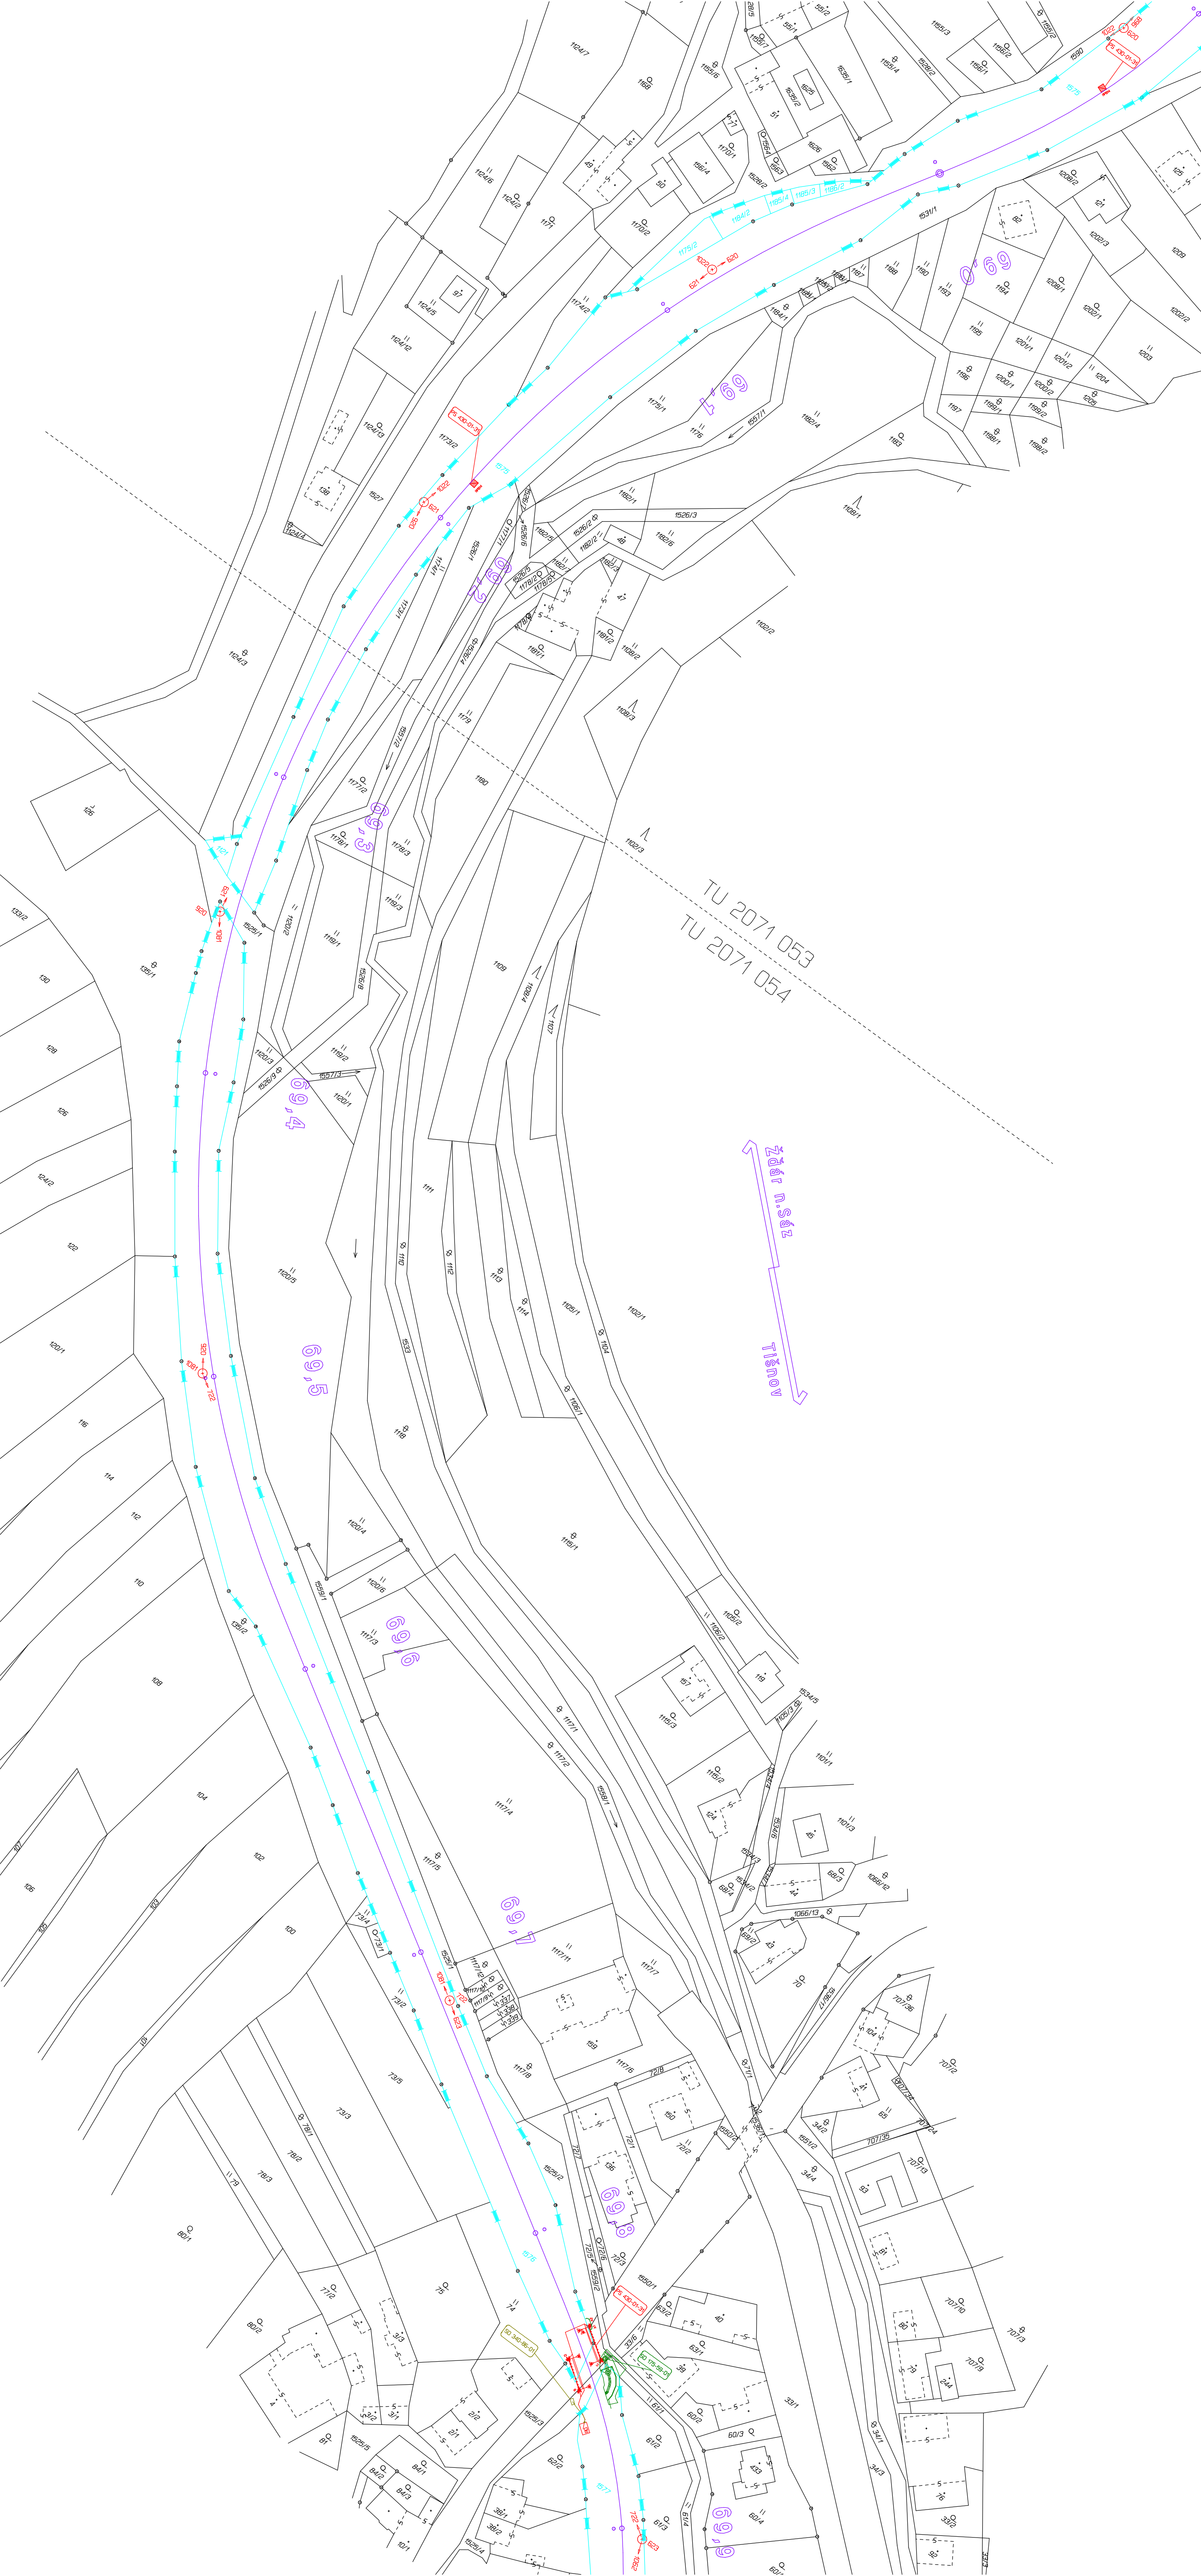

Klad mapových listů:

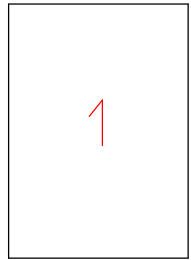


SEZNAM PS, SO :

- PS 430-01-31 PZZ P7054 v km 69,846
- SO 340-86-01 Přípojka napájení NN P7054 v km 69,846
- SO 175-59-01 Úprava dopravního značení na přejezdu P7054

BOD VYTYČOVACÍ SÍTĚ

- 797 Bude zachován
- 801 Bude zničen
- 798 Při ochraně může být zachován
- 4002 Pomocný bod, dočasně stab.

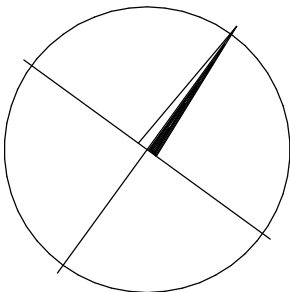

Ministerstvo dopravy Státní fond dopravní infrastruktury 			
Jiná ověření:		Paré:	
		Razítko oprávněné osoby:	
		Podpis: _____ Datum: _____	
Revize:	Datum:	Popis:	Kontrolovat:
000	12.11.2025	Definitivní odevzdání dokumentace	Ing. Svatopluk Stoklaska
Stavbytel/investor:		Správa železnic, státní organizace 	
Adresa:		Dlažďenská 1003/7, 110 00 Praha 1	
Zastupce investora:		Stavební správa východ	
Adresa:		Nerudova 1, 779 00 Olomouc	
Zhotovitel díla:		Signal Projekt s.r.o. Vrdeňská 55, 639 00 Brno T: +420 543 233 962 E: projekce@signalprojekt.cz 	
Adresa:		Masarykovo náměstí 63/43, 697 01 Kyjov	
Kontakt:		T: +420 516 611 666 E: geometra@geometrakypov.cz 	
Hlavní projektant (HIP):		Jaromír Kiehl	
Specialista:		Ing. Svatopluk Stoklaska	
Název stavby/akce:		Doplnění závor na přejezdu P7054 v km 69,846 trati Žďár nad Sázavou – Tisnov	
Název části:		Geodetický podklad	
Název objektu/díle části:		Vytýčovací síť	
Název přílohy:		Grafická příloha	
Název dílčí části přílohy:		Číslo přílohy (typ/poradí): 3.2	
Odpovědný projektant:		Zpracovatel přílohy: Petr Putna	
Kraj:		Měřítko: 1 : 1000	
Výškopisná:		Formáty: 8 x A4	
Oprávnění investora:		TUDU: 2071.14	
Stupeň dokumentace:		Smluvní datum zpracování: 12.11.2025	
Číslo:		Průběh:	
Průběh:		Průběh:	