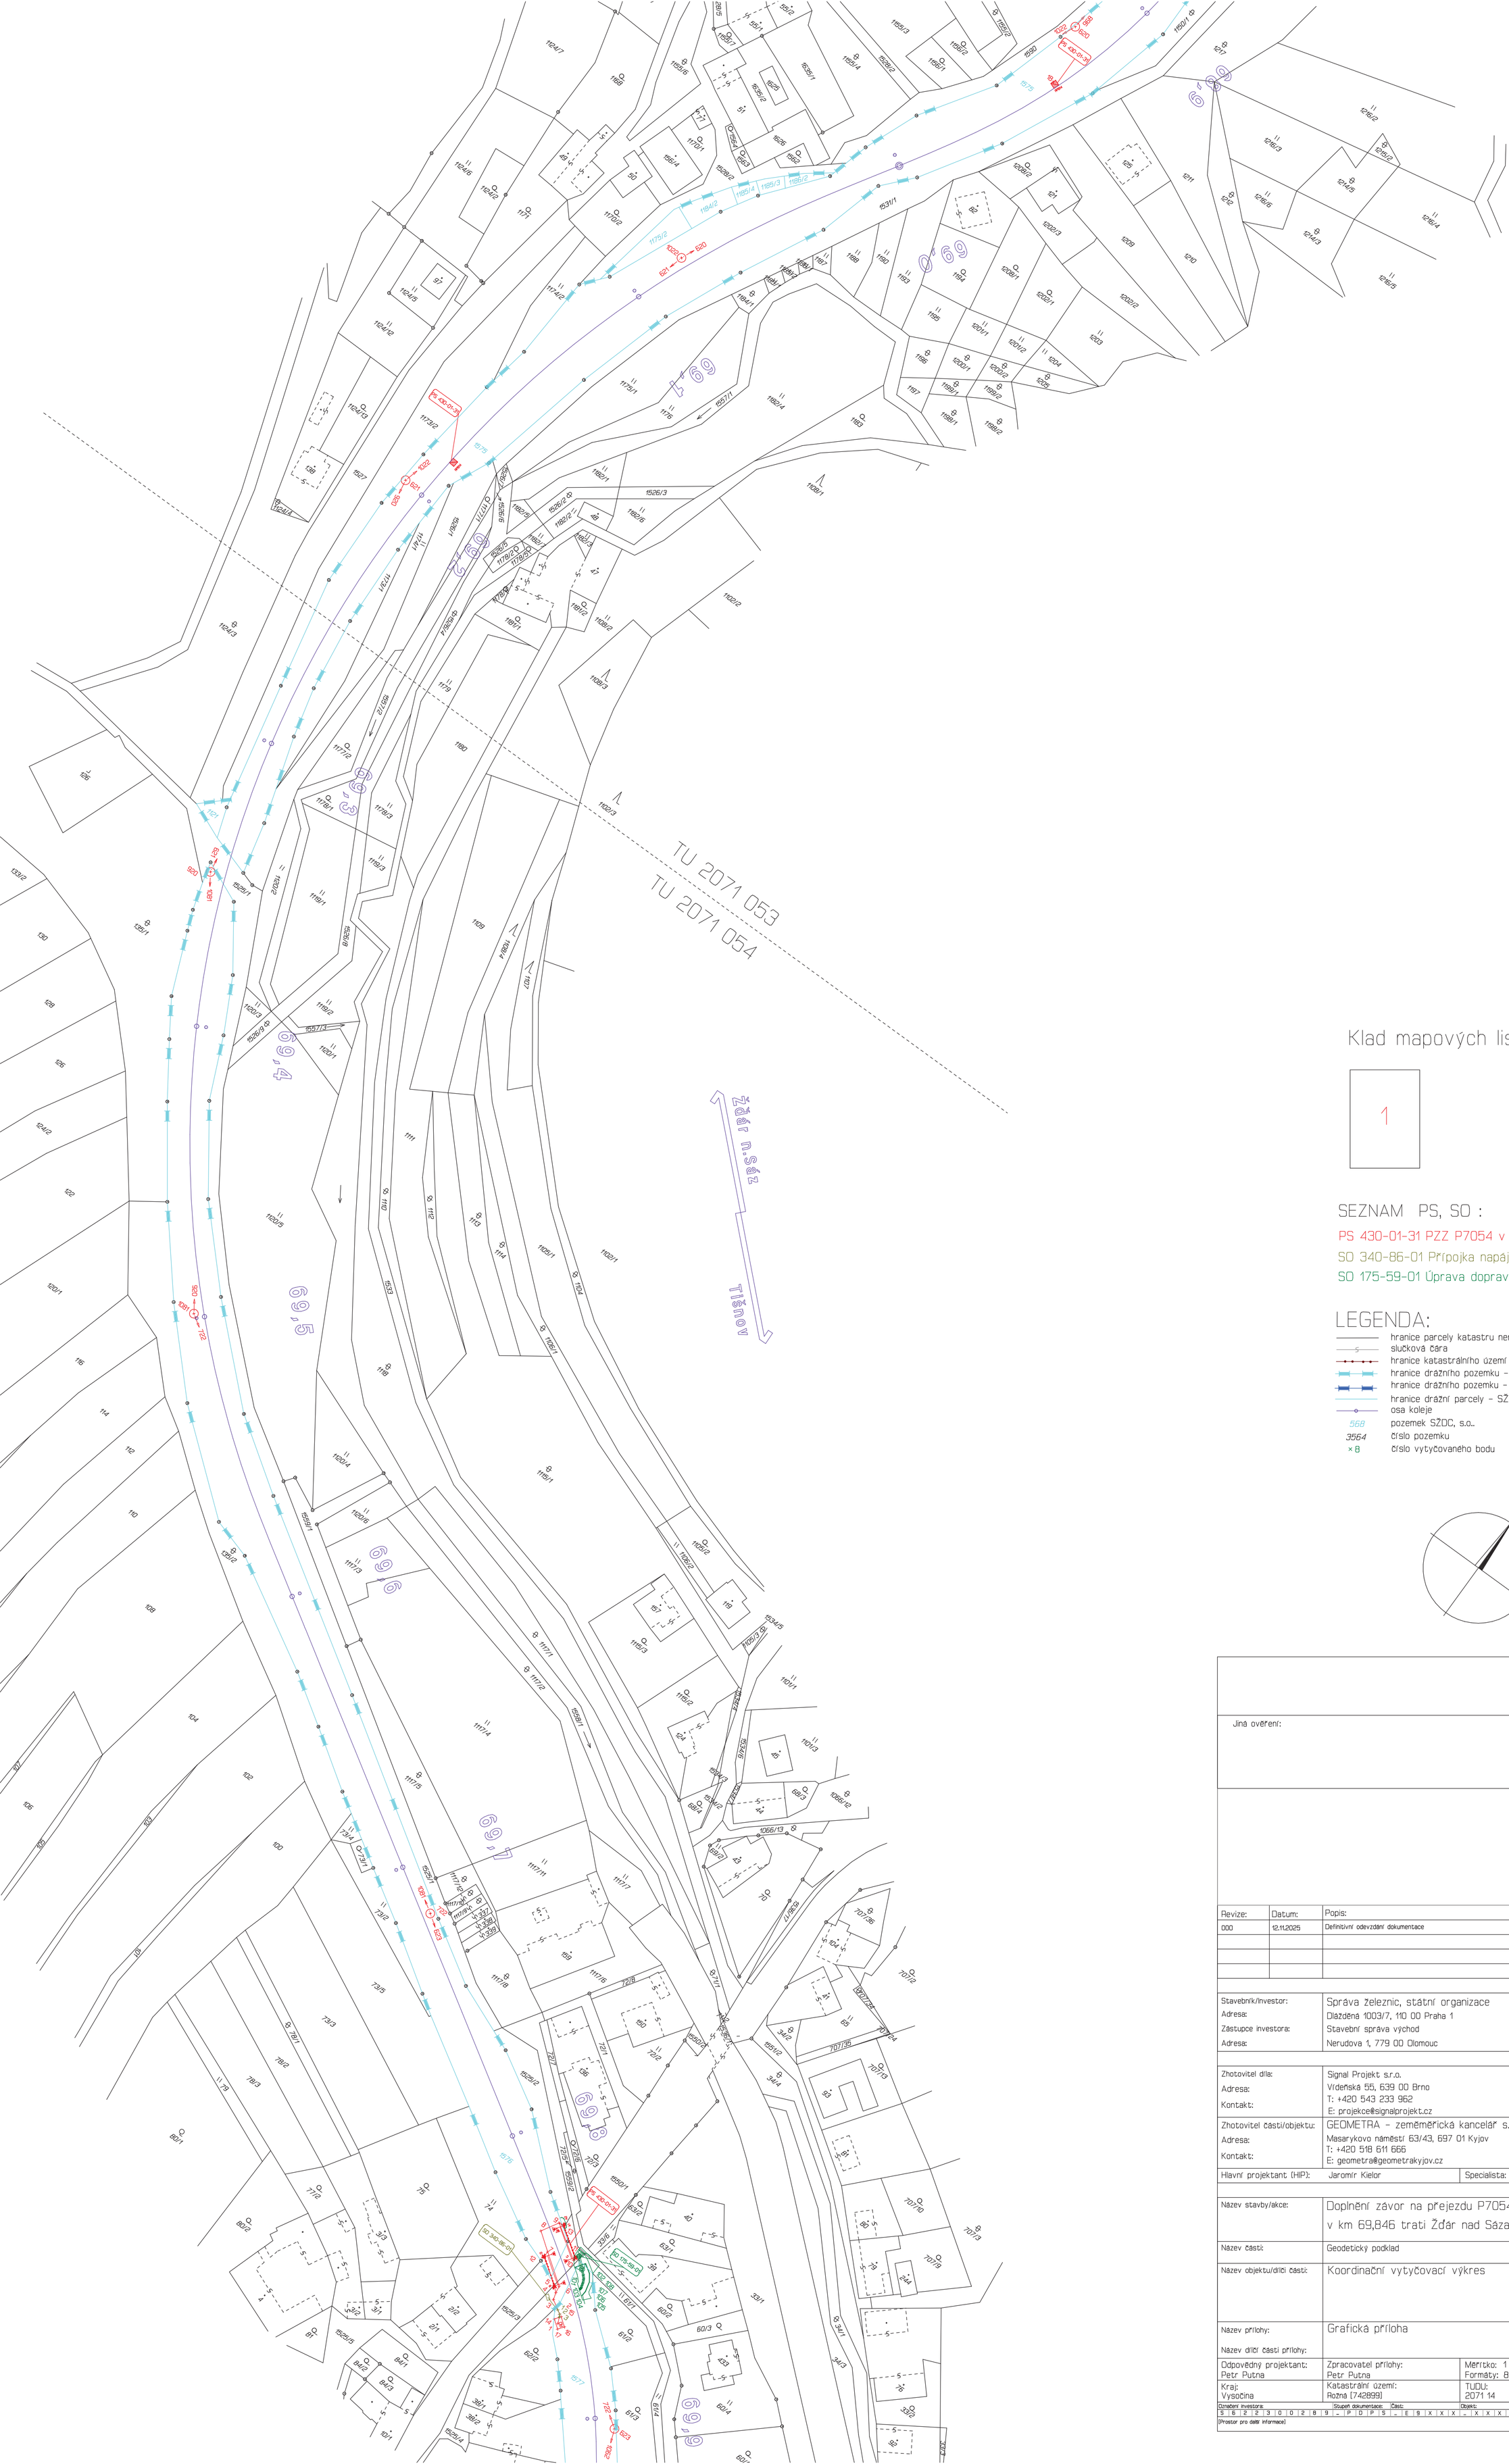
TU 2071 053
TU 2071 054
Žďár n.Sáz
Tišnov
PS 430-01-31
SO 340-86-01
SO 175-59-01
1022
620
621
1023
622
1024
623
1025
624
1026
625
1027
626
1028
627
1029
628
1030
629
1031
630
1032
631
1033
632
1034
633
1035
634
1036
635
1037
636
1038
637
1039
638
1040
639
1041
640
1042