



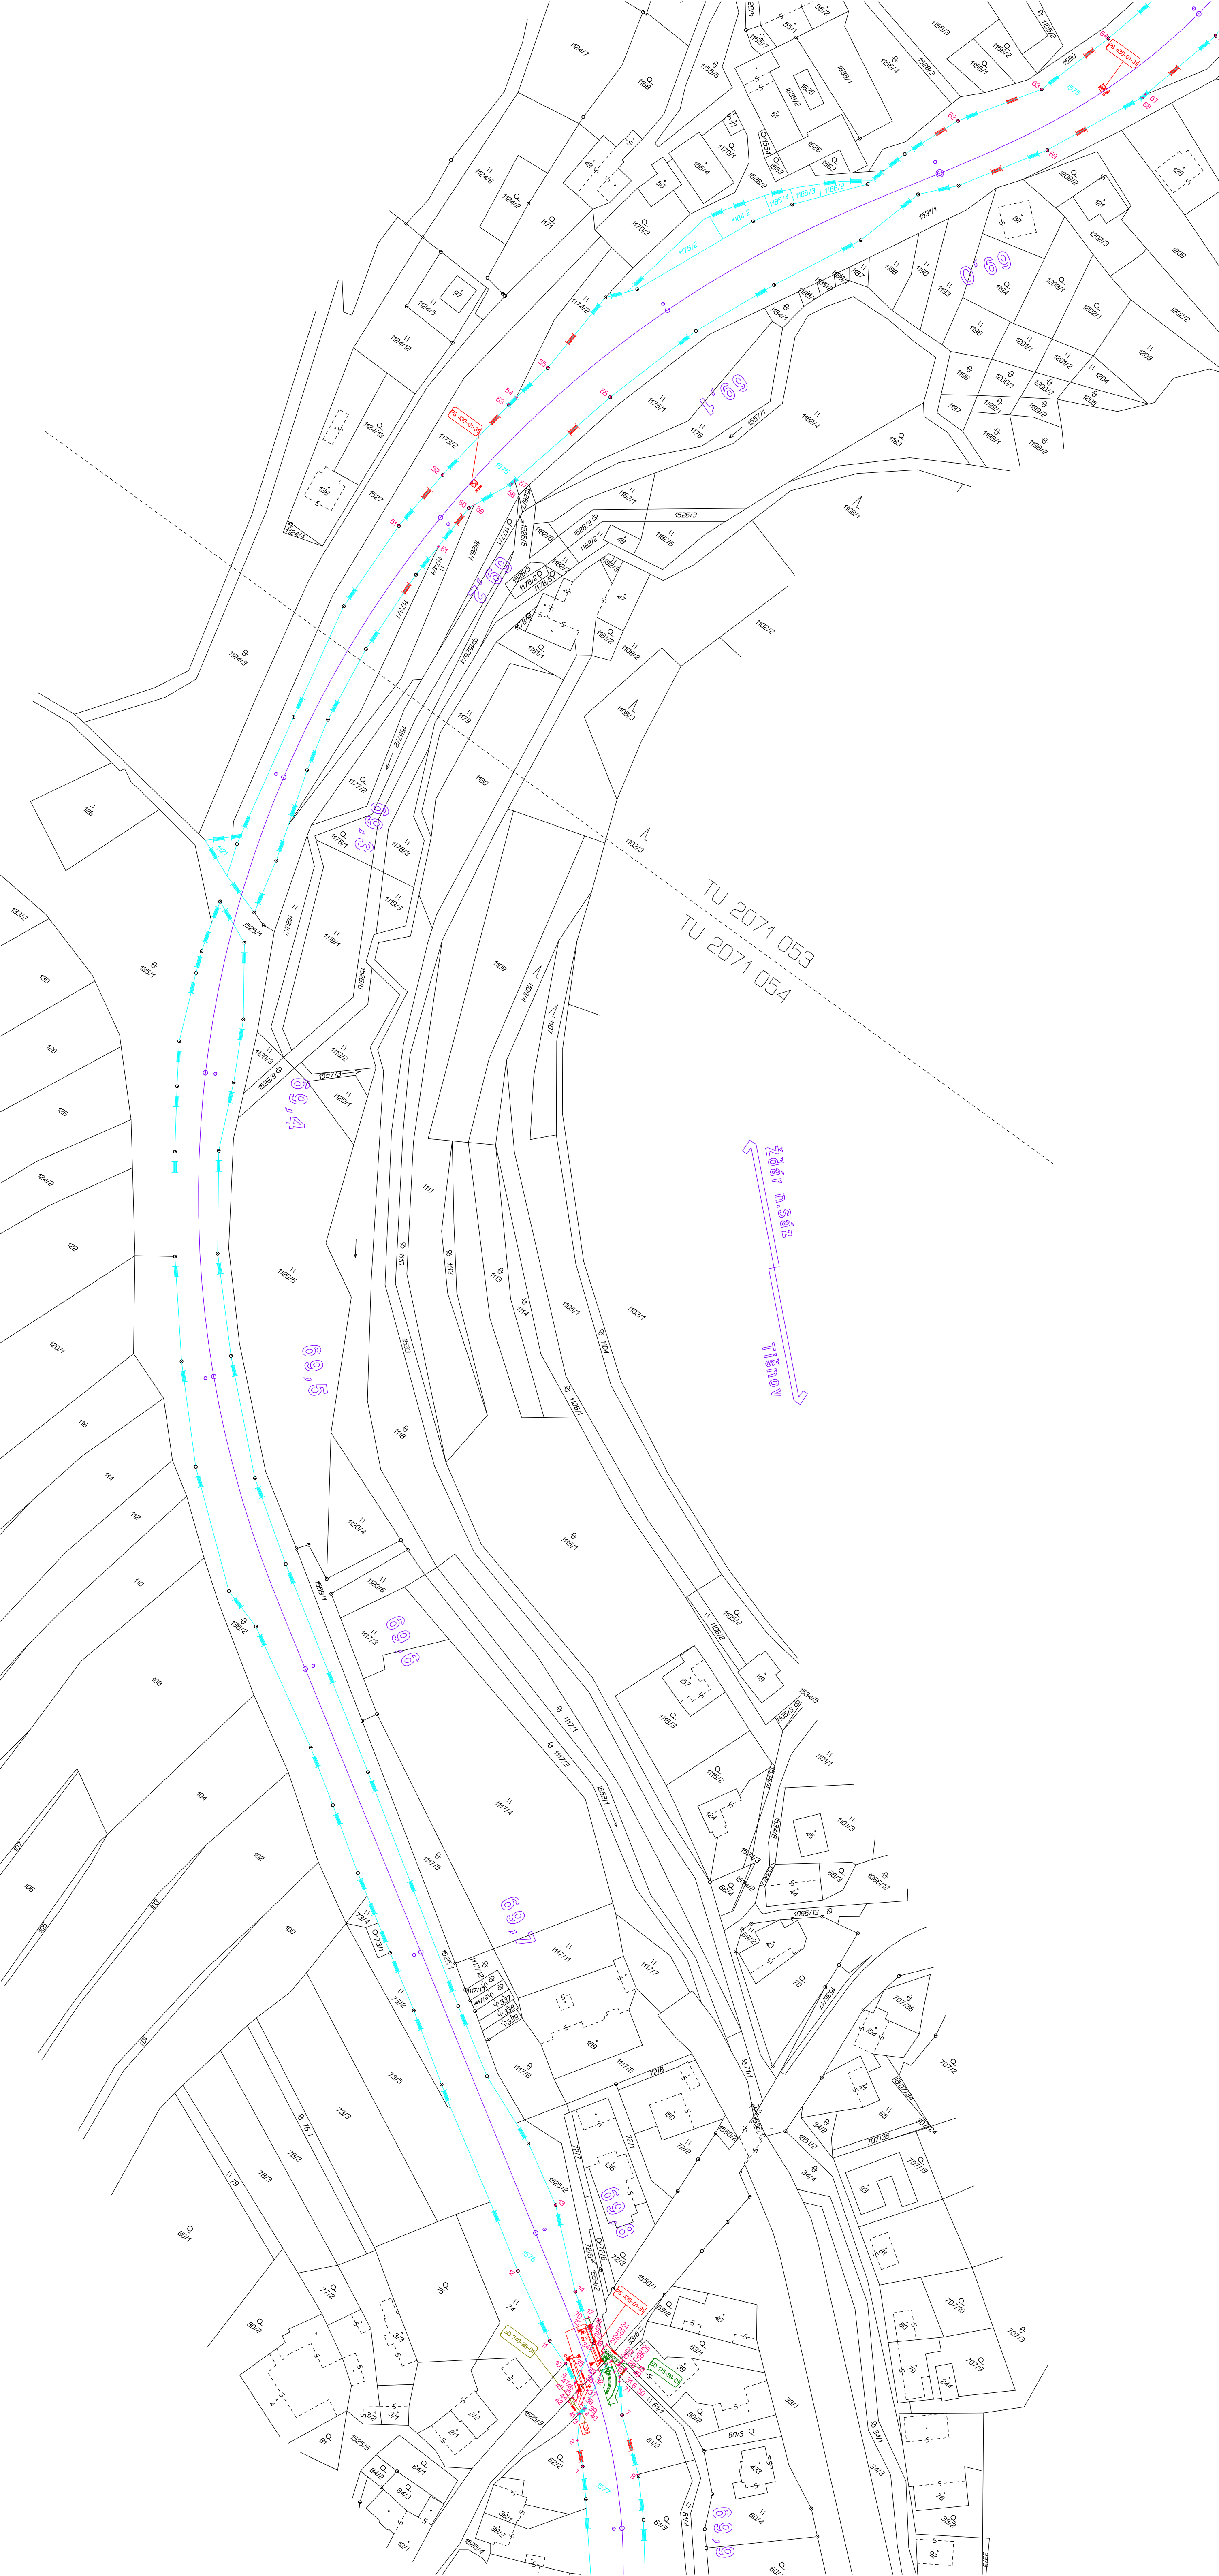


Klad mapových listů:

 

- SEZNAM PS, SO :
- PS 430-01-31 PZZ P7054 v km 69,846
 - SO 340-86-01 Přípojka napájení NN P7054 v km 69,846
 - SO 175-59-01 Úprava dopravního značení na přejezdu P7054

LEGENDA:

- Obvod stavby na hranici drážního pozemku
- Obvod stavby na hranici mimodrážního pozemku
- Obvod stavby na části mimodrážního pozemku
- Bod na hranici obvodu stavby

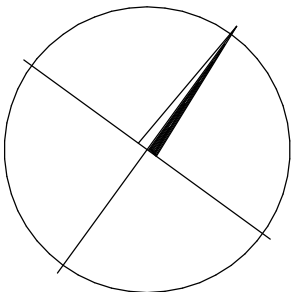

Ministerstvo dopravy Státní fond dopravní infrastruktury			
Jiná ověření:		Paré:	
		Razítko oprávněné osoby:	
		Podpis: Datum:	
Revize:	Datum:	Popis:	Kontrolovat:
000	12.11.2025	Definivní odevzdání dokumentace	Ing. Svatopluk Stoklaska
Stavby/Investor:		Správa železnic, státní organizace	
Adresa:		Dlažběná 1003/7, 110 00 Praha 1	
Zastupce investora:		Stavební správa východ	
Adresa:		Nerudova 1, 779 00 Olomouc	
Zhotovitel díla:		Signal Projekt s.r.o.	
Adresa:		Vřehovská 55, 639 00 Brno	
Kontakt:		T: +420 543 233 962 E: projekce@signalprojekt.cz	
Zhotovitel části/objektu:		GEOMETRA - zeměměřická kancelář s.r.o.	
Adresa:		Masarykovo náměstí 63/43, 697 01 Kyjov	
Kontakt:		T: +420 518 611 666 E: geometra@geometrakjov.cz	
Hlavní projektant (HIP):		Jaromír Kieior	
Specialista:		Ing. Svatopluk Stoklaska	
Název stavby/akce:		Doplnění závor na přejezdu P7054 v km 69,846 trati Ždár nad Sázavou – Tišnov	
Označení investora:		5622300289	
Název části:		Geodetický podklad	
Označení části:		E.9	
Název objektu/díle části:		Obvod stavby	
Označení objektu/komplexu:			
Název přílohy:		Grafická příloha	
Číslo přílohy (typ/pořadí):		5.2	
Název dílčí části přílohy:			
Odpovědný projektant:		Zpracovatel přílohy:	
Petr Putna		Petr Putna	
Kraj:		Měřítko: 1 : 1000	
Výšledek:		Formáty: 8 x A4	
Rozměr (1:42899)		TUDU: 2071.14	
Smluvní datum zpracování:		12.11.2025	
Oprávnění investora:		Stupeň dokumentace: Část: Objekt: (Převzaté pro další informace)	