


Výřez výhledového GVD pro dopravní špičku/sedlo
trati č. 290 Olomouc hl.n. - Uničov - Šumperk

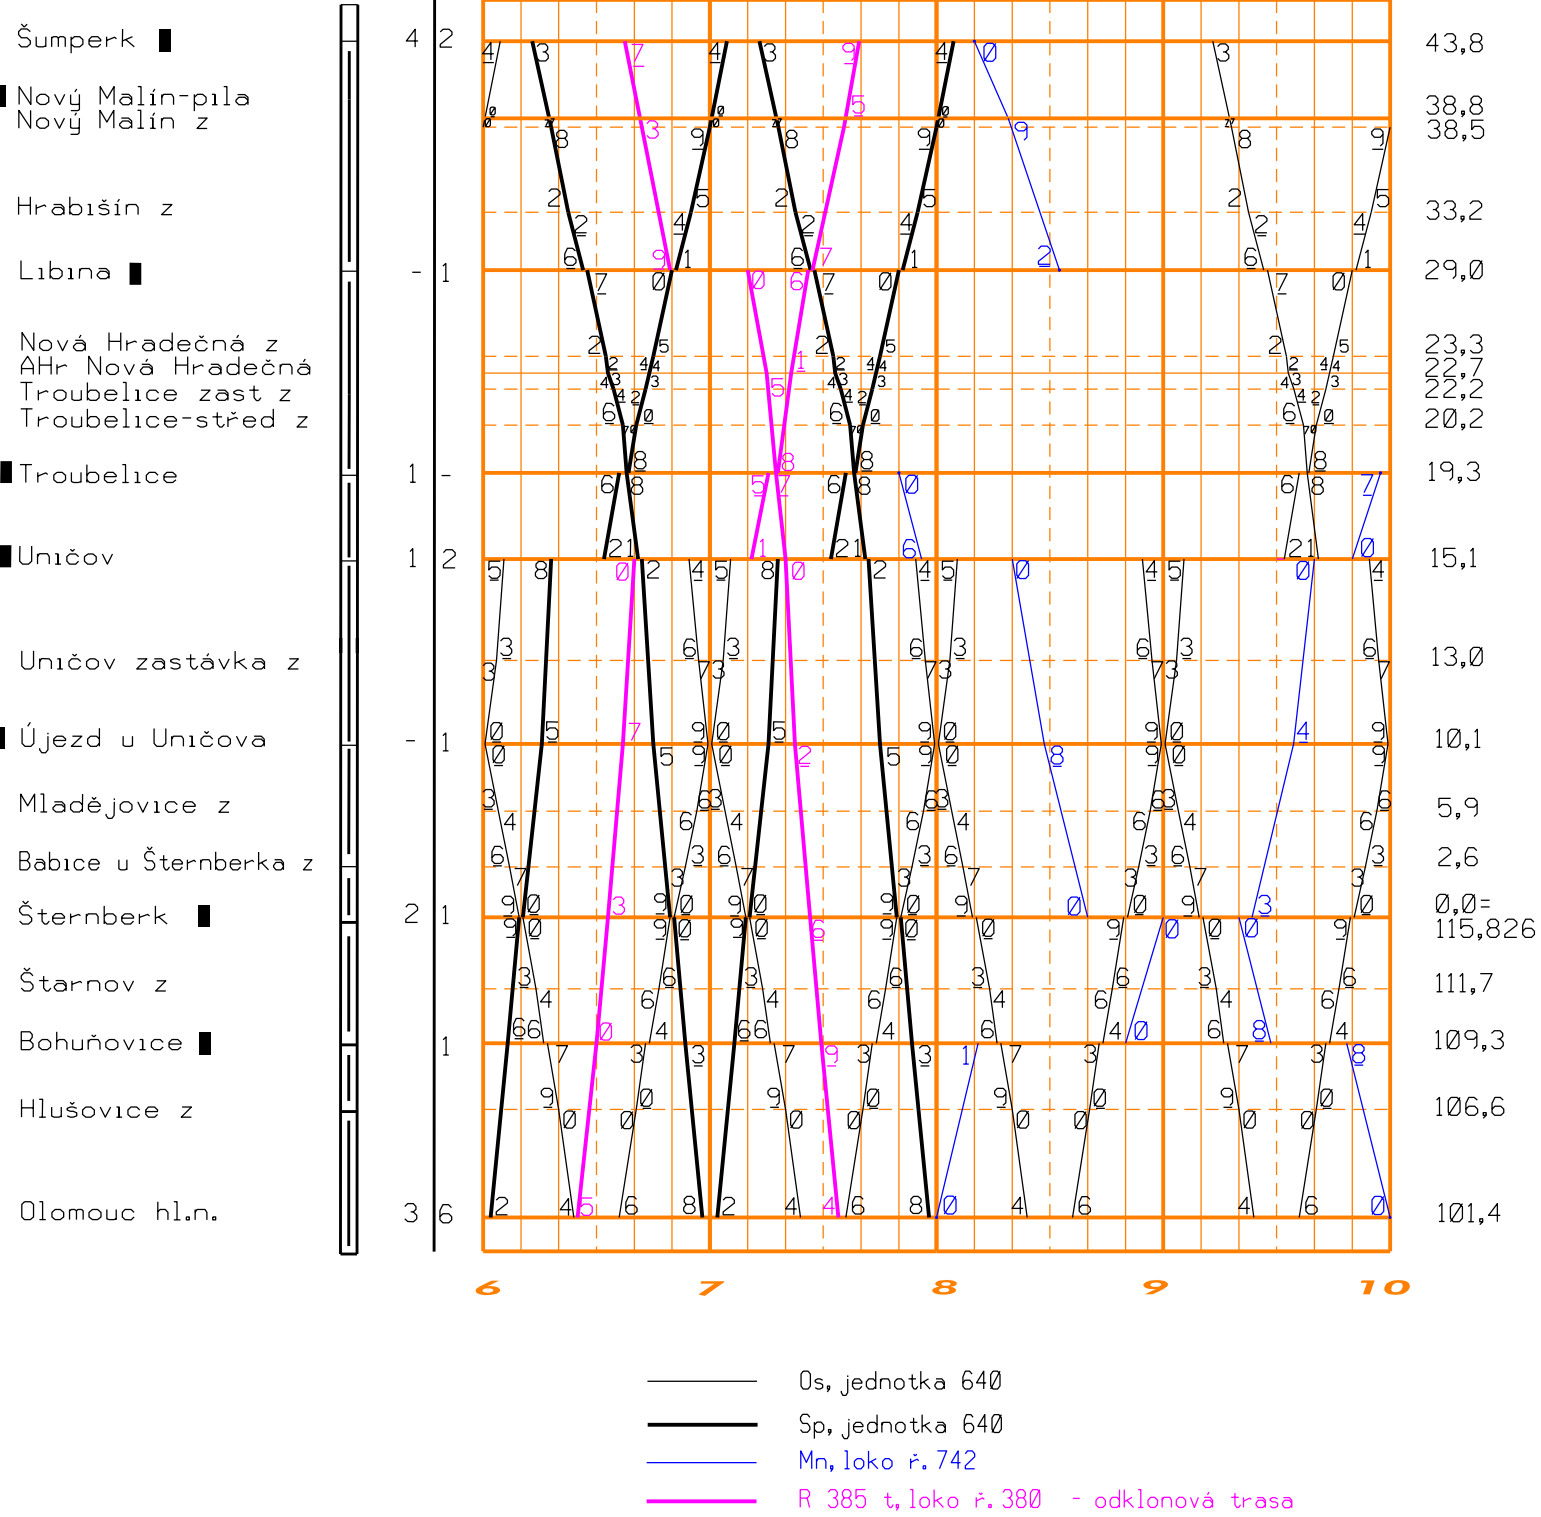

EVROPSKÁ UNIE
Evropské strukturální a investiční fondy
Operační program Doprava

Ministerstvo dopravy
Státní fond dopravní
infrastruktury



			ČÍSLO SOUPRAVY:
		PO PŘIPOMÍNKOVÉM ŘÍZENÍ	
REVIZE Č.	DATUM	ZMĚNA	



Olšanská 1a
130 80 Praha 3
Česká republika
tel.: +420 267 094 305
IDDS: gi4w9x7
e-mail : info@sudopeu.cz



Olšanská 1a
130 80 Praha 3
Česká republika
tel.: +420 267 094 111
IDDS: nd9sqfy
e-mail : praha@sudop.cz



MORAVIA CONSULT Olomouc a.s.
LEGIONÁŘSKÁ 1085/8 , 779 00 Olomouc

tel.: +420 585 570 444
IDS: kjee9md
e-mail: moravia@moravia.cz
http://www.moravia.cz

OBJEDNATEL



Správa železniční dopravní cesty, státní organizace

v zastoupení: SŽDC, s.o., Stavební správa východ, Nerudova 1, 772 58 Olomouc

HLAVNÍ INŽENÝR PROJEKTU

ING. STANISLAV VÁVRA

G. ŘEDITEL MORAVIA CONSULT Olomouc a.s.
ING. VÁCLAV KRATOCHVÍL

ODPOVĚDNÝ PROJ. OBJ., PS

NAVRHL, VYPRACOVAL

KONTOLOVAL

ING. PATRIK KOUŘIL

ING. PATRIK KOUŘIL

ING. STANISLAV VÁVRA

KRAJ: OLOMOUCKÝ

POVĚŘENÝ OÚ: DLE PŘÍLOH

OBEC: DLE PŘÍLOH

"Elektrizace a zkapacitnění trati
Uničov (včetně) - Olomouc"

Dopravní technologie cílového stavu

Výřez výhledového GVD

ZAK. ČÍSLO MCO

17-105-235-PS

ÚČEL

DSP

DATUM

PROSINEC 2018

FORMÁT

1 A4

MĚŘÍTKO

-

ČÁST

B.2.1

POŘ.Č.

3