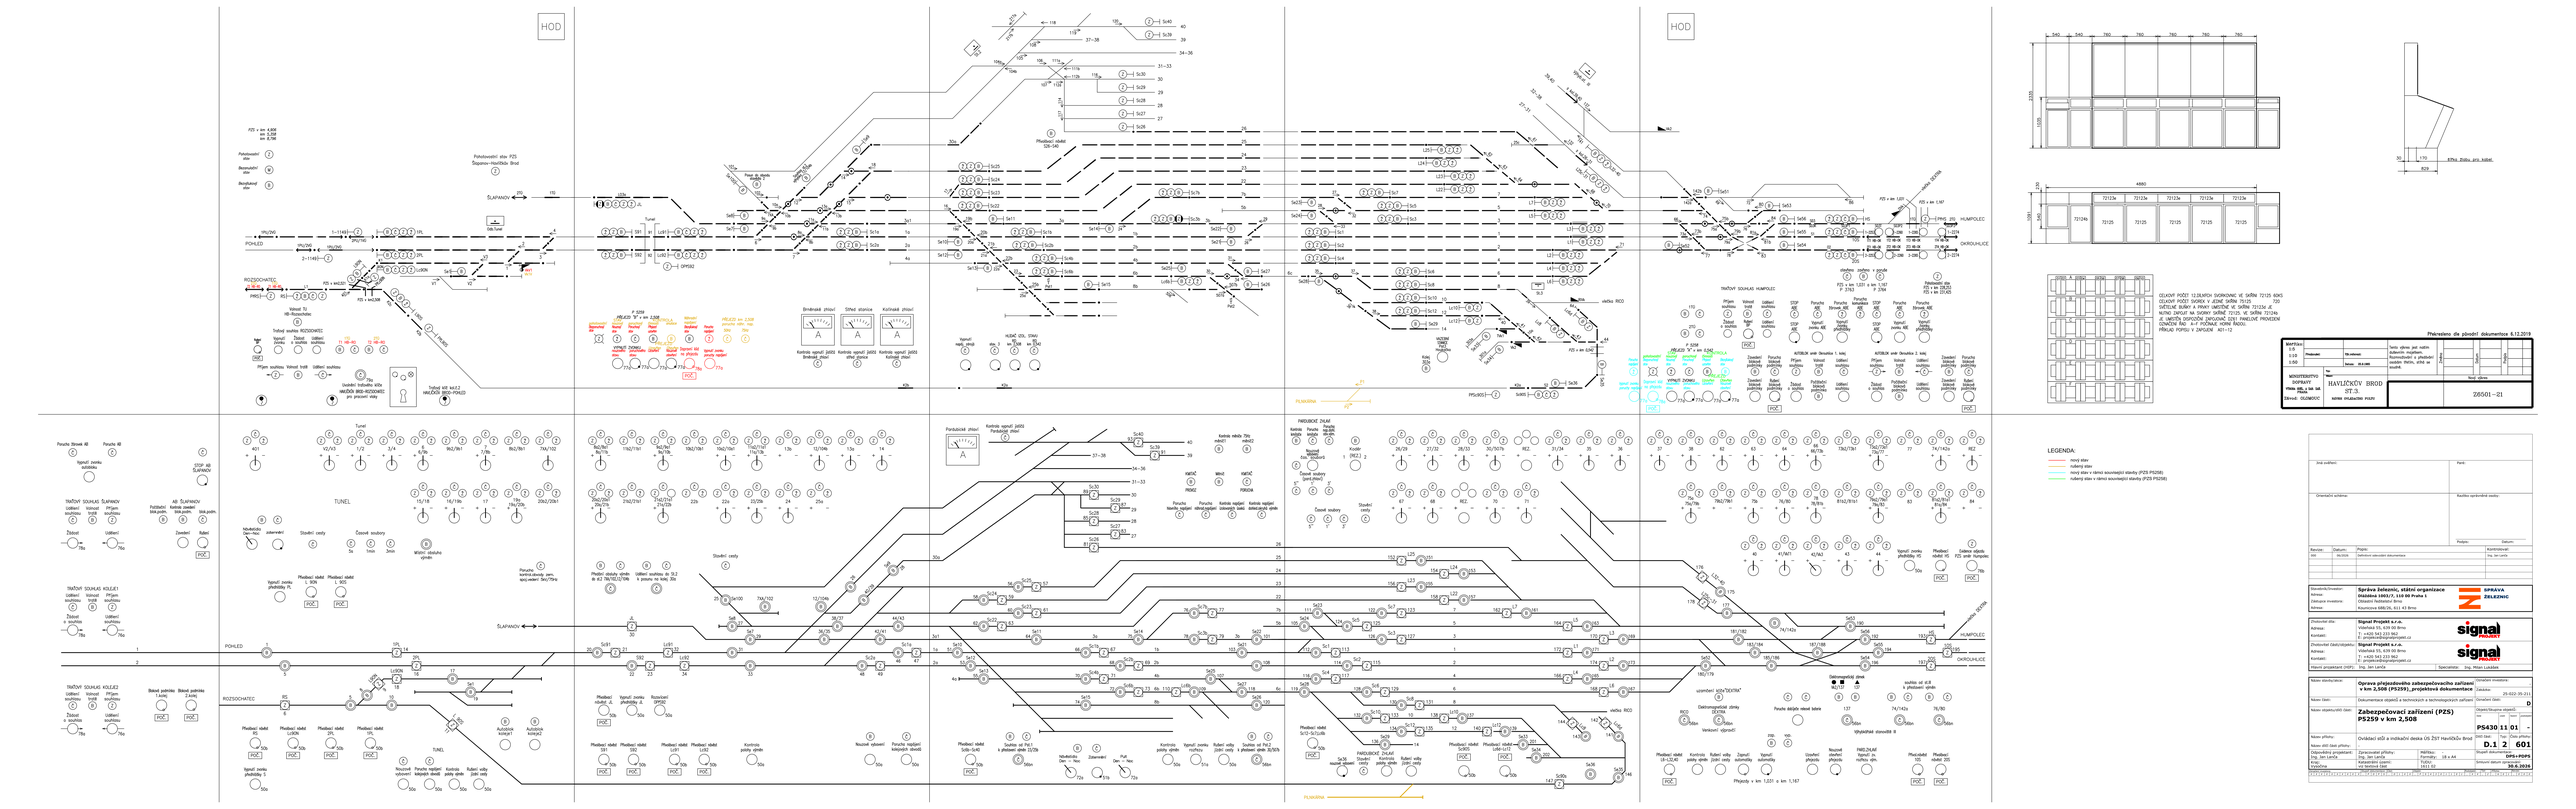

HOD
HOD
SLAPANOV
POHLED
ROZSOCHATEC
TUNEL
HAVLÍČKŮV BROD
HUMPOLEC
OKROUHLICE
PLAVÁRNA
Pohotovostní stav PZS Šlapanov-Havlíčkův Brod
Tunel
Tunel
Tunel
Tunel
Strojovna
Strojovna
Strojovna