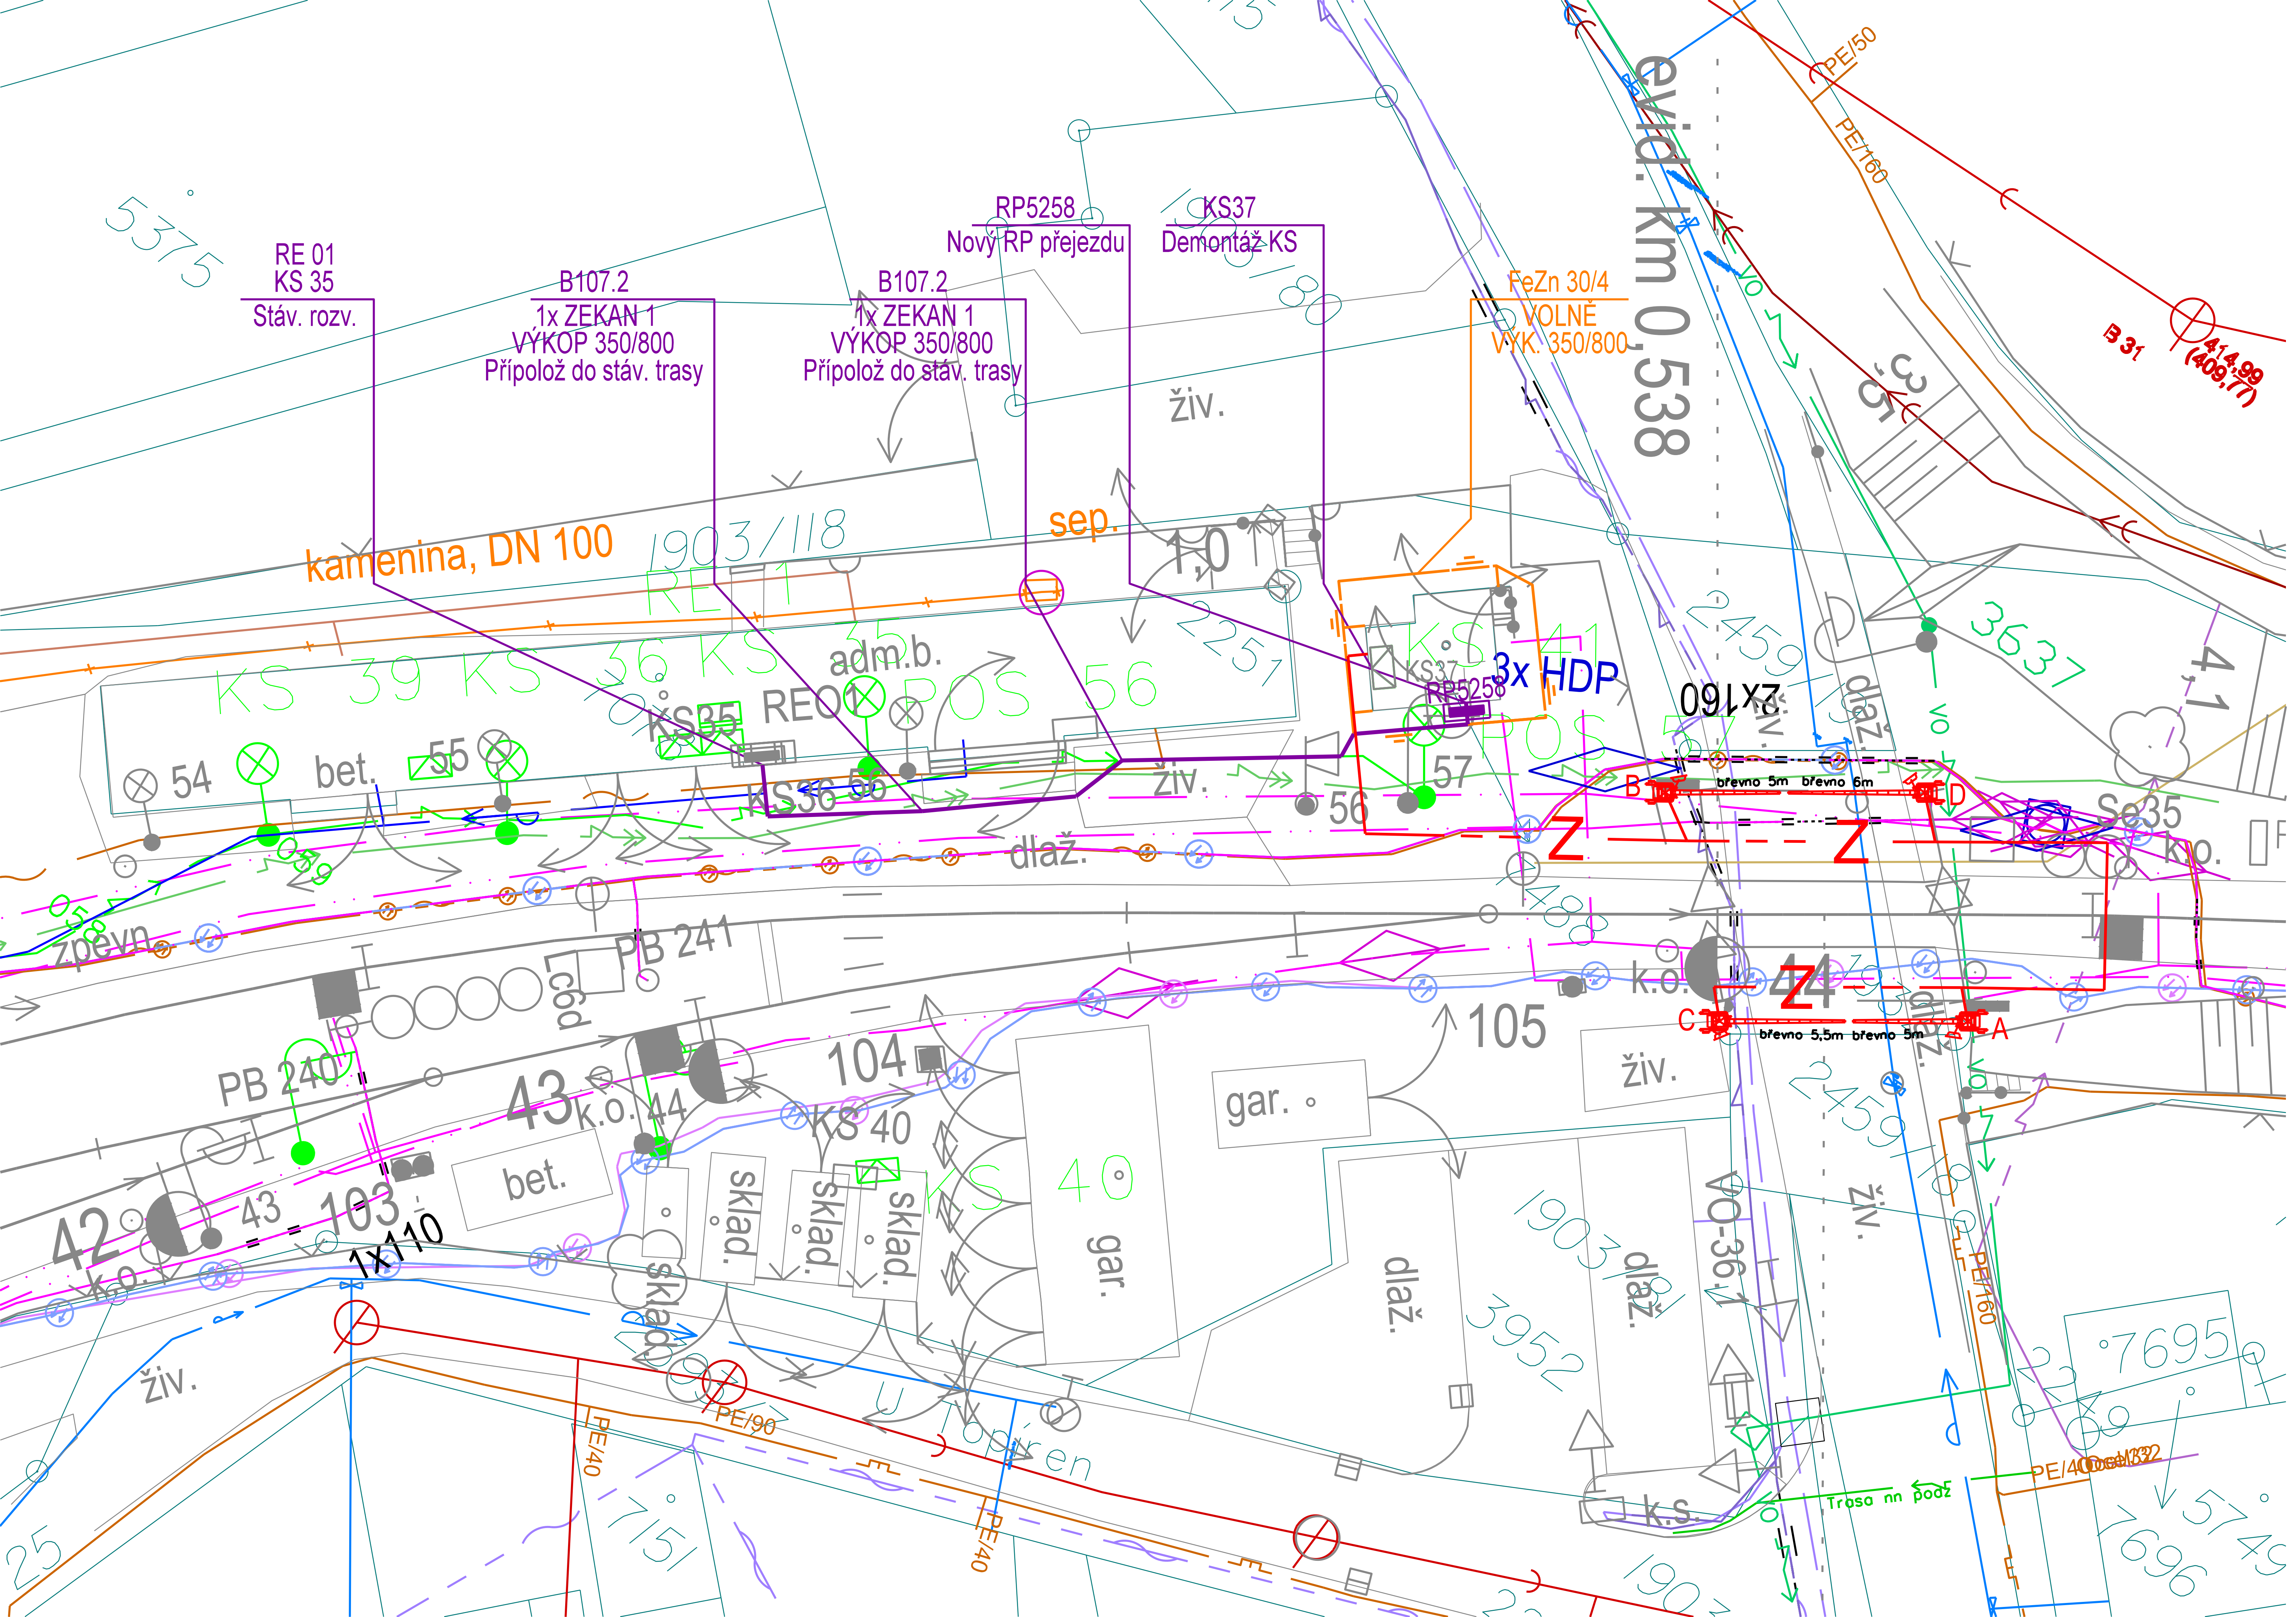


Nové zařízení:

- SO 01 - Trasa NN
- SO 01 - Uzemnění - FeZn 30/4
- SO 01 - Rozvaděče NN, Kabelové skříně
- Související PS - Zabezpečovací zařízení
- Související PS - Sdělovací zařízení

Ostatní

- Katastrální mapa
- Zaměření

Stávající sítě

- CETIN, neprovozované vedení
- CETIN, podzemní vedení
- CETIN, nadzemní vedení
- CETIN, sítě s NN, elektropřípojky
- CETIN, chráničky
- GasNet, NTL plynovod
- GasNet, ochranné pásmo plynovodu
- Kraj Vysočina, krajská optická páteřní síť ROWANet (trasa ČD Telematiky, OptoNet Communication, spol. s r.o.)
- ČEZ, NN podzemní vedení
- NN přívod odběratele (podklady mapa ČEZ)
- Technické služby Havl. Brod, veřejné osvětlení
- Vodovody a kanalizace Havl. Brod, vodovod
- Vodovody a kanalizace Havl. Brod, kanalizace splašková
- Vodovody a kanalizace Havl. Brod, kanalizace jednotná

- SEE, nn
- SEE, silnoproud
- SSZT, kabelizace a zařízení
- ČD-Telematika, OK žst. Havlíčkův Brod - Havlíčkův brod, ul. Žižkova; OK Pohled - Havlíčkův Brod
- ČD-Telematika, zařízení Správy železnic, HDPE, TOK, DOK
- ČD-Telematika, zařízení Správy železnic, HDPE, 3XN a ostatní
- SPS, vodovod
- SPS, kanalizace
- ST, trativod

Jiná ověření:	Paré:
Orientační schéma:	Razítko oprávněné osoby: Podpis: Datum:

Revize:	Datum:	Popis:	Kontroloval:
000	06/2026	Definitivní odevzdání dokumentace	Ing. Jan Lanča

Stavebník/Investor:	**Správa železnic, státní organizace**
Adresa:	**Dlážděná 1003/7, 110 00 Praha 1**
Zástupce investora:	**Oblastní ředitelství Brno**
Adresa:	**Kounicova 688/26, 611 43 Brno**
Zhotovitel díla:	**Signal Projekt s.r.o.**
Adresa:	Vídeňská 55, 639 00 Brno
Kontakt:	T: +420 543 233 962 E: projekce@signalprojekt.cz
Zhotovitel části/objektu:	**Signal Projekt s.r.o.**
Adresa:	Vídeňská 55, 639 00 Brno
Kontakt:	T: +420 543 233 962 E: projekce@signalprojekt.cz
Hlavní projektant (HIP):	**Ing. Jan Lanča** — Specialista: **Ing. Marek Vývoda**

Název stavby/akce:	**Oprava přejezdového zabezpečovacího zařízení v km 0,542 (P5258)_projektová dokumentace**	Označení investora: -	Zakázka: **25-022-35-211**
Název části:	Rozvody VN, NN, osvětlení a dálkové ovládání odpojovačů	Označení části: **D.2.3.06**	
Název objektu/dílčí části:	**Přípojka napájení NN P5258 v km 0,542**	Objekt/Skupina objektů: řada **SO340**, úsek **11**, řazení **01**, podobjekt **-**	
Název přílohy:	Polohopis	Dílčí část: **D.1**	Typ: **2**, Číslo přílohy: **101**
Název dílčí části přílohy:	-		
Odpovědný projektant: Ing. Marek Vývoda	Zpracovatel přílohy: Ing. Robin Kolařík	Měřítko: 1:250 Formáty: 4 x A4	Stupeň dokumentace: **DPS+PDPS**
Kraj: Vysočina	Katastrální území: viz textová část	TUDU: 1611 02	Smluvní datum zpracování: **30.6.2026**

Označení investora:	Stupeň dokumentace:	Část:	Objekt:	Podobjekt:	Typ:	Příloha:	Revize:
X X X X X X X X X X	– P D P S	– D 2 3 6	– S O 3 4 0 1 1 0 1	– X X	– 2	– 1 0 1	– 0 0 0