
BOD VYTYČOVACÍ SÍTĚ

- ⊙ 797 Bude zachován
- ⊙ 801 Bude zničen
- ⊙ 798 Při ochraně může být zachován
- ⊙ 4002 Pomocný bod, dočasně stab.

SEZNAM PS, SO :

PS430.11.01 Zabezpečovací zařízení (PZS) P5258 v km 0,542
PS530.11.01 Kamerový systém na přejezdu P5258
PS590.11.01 Úprava a doplnění kabelizace
SO340.11.01 Přípojka napájení NN P5258 v km 0,542
PS530.11.02 RD u přejezdu P5258, PZTS
PS570.11.01 P5258, DDTS ŽDC
SO226.11.01 ŽST Havlíčkův Brod, prostor pro technologii PSZ, rekonstrukce RD-st.4

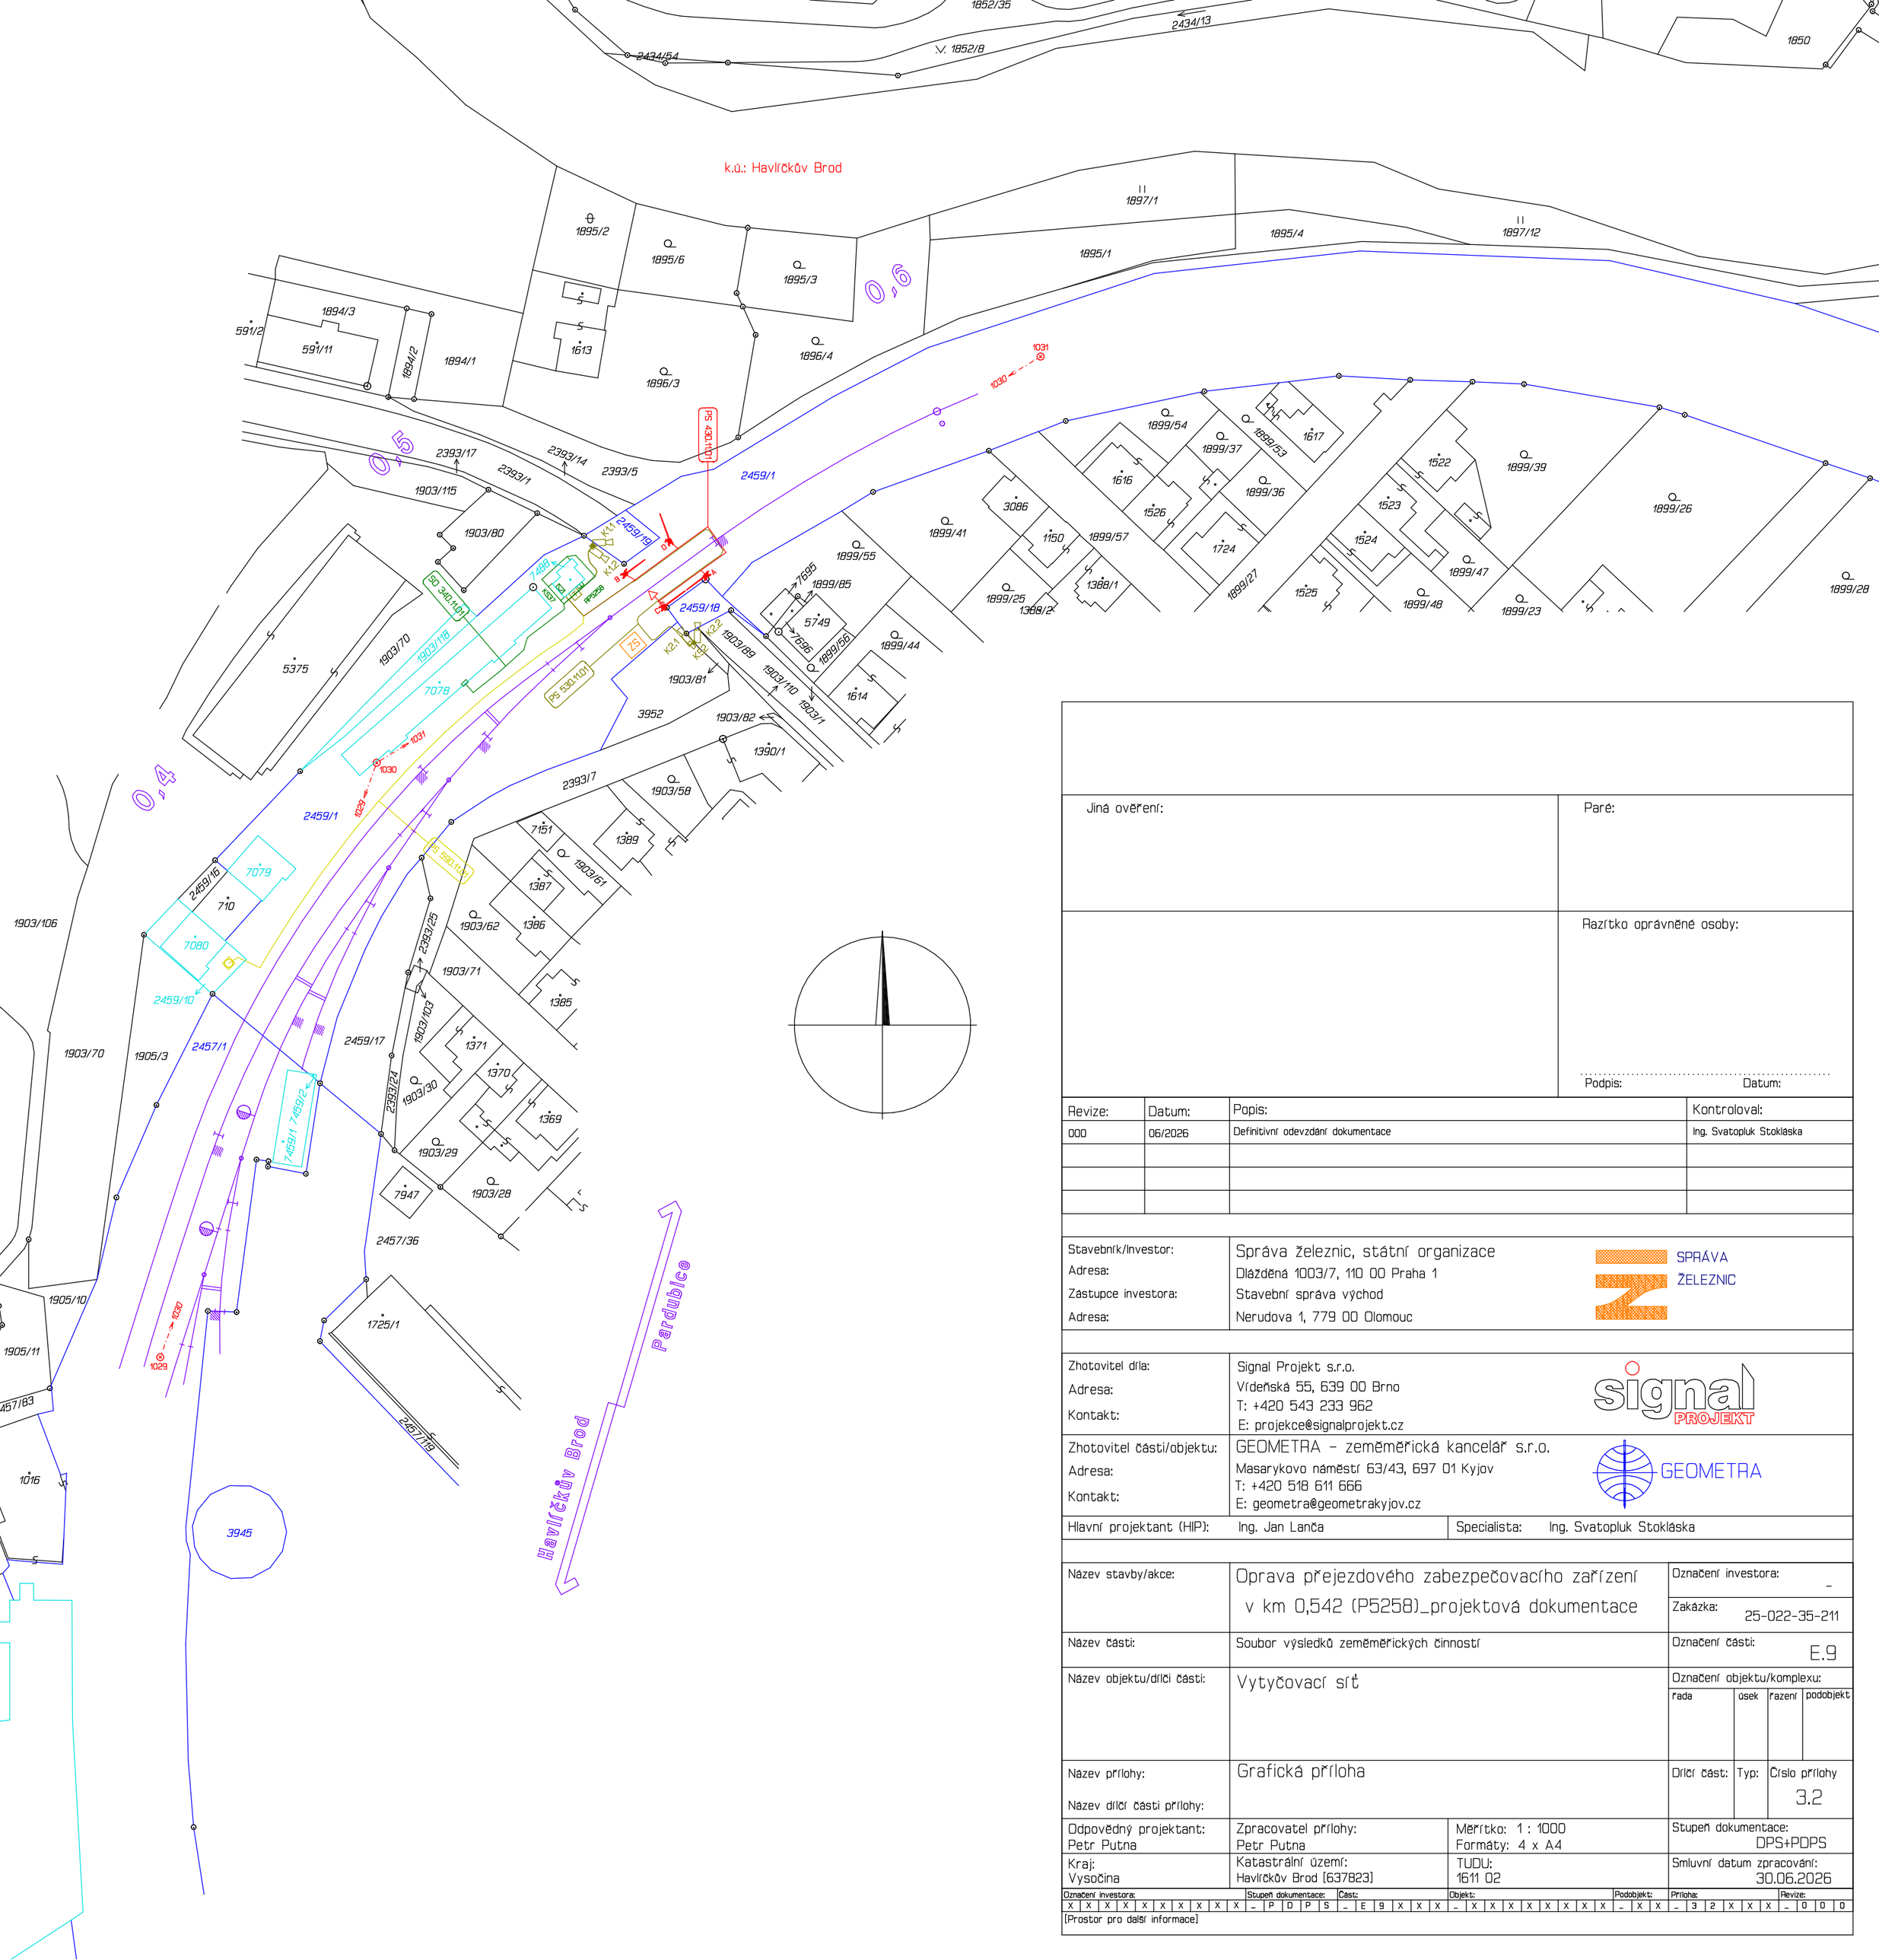

Jiná ověření:	Paré:
	Razítko oprávněné osoby:
	Podpis: Datum:

Revize:	Datum:	Popis:	Kontroloval:
000	06/2026	Definitivní odevzdání dokumentace	Ing. Svatopluk Stoklásek

Stavebník/Investor:	Správa železnic, státní organizace
Adresa:	Dlážděná 1003/7, 110 00 Praha 1
Zástupce investora:	Stavební správa východ
Adresa:	Nerudova 1, 779 00 Olomouc

Zhotovitel díla:	Signal Projekt s.r.o.
Adresa:	Vídeňská 55, 639 00 Brno
Kontakt:	T: +420 543 233 962 E: projekce@signalprojekt.cz
Zhotovitel části/objektu:	GEOMETRA – zeměměřická kancelář s.r.o.
Adresa:	Masarykovo náměstí 63/43, 697 01 Kyjov
Kontakt:	T: +420 518 611 666 E: geometra@geometrakyjov.cz

Hlavní projektant (HIP): Ing. Jan Lanča — Specialista: Ing. Svatopluk Stoklásek

Název stavby/akce:	Oprava přejezdového zabezpečovacího zařízení v km 0,542 (P5258)_projektová dokumentace	Označení investora:	-
		Zakázka:	25-022-35-211
Název části:	Soubor výsledků zeměměřických činností	Označení části:	E.9
Název objektu/dílčí části:	Vytyčovací síť	Označení objektu/komplexu:	řada / úsek / řazení / podobjekt
Název přílohy: / Název dílčí části přílohy:	Grafická příloha	Dílčí část: / Typ:	Číslo přílohy: 3.2
Odpovědný projektant: Petr Putna	Zpracovatel přílohy: Petr Putna	Měřítko: 1 : 1000 Formáty: 4 x A4	Stupeň dokumentace: DPS+PDPS
Kraj: Vysočina	Katastrální území: Havlíčkův Brod [637823]	TUDU: 1611 02	Smluvní datum zpracování: 30.06.2026

Označení investora:	Stupeň dokumentace:	Část:	Objekt:	Podobjekt:	Příloha:	Revize:
X X X X X X X X X	_	P D P S	_ E 9 X X X	_ X X X X X X X X X	_	_ 3 2 X X X	_	0 0 0

[Prostor pro další informace]