ROZVINUTÝ POHLED – SO 36-61-02.2 1:100

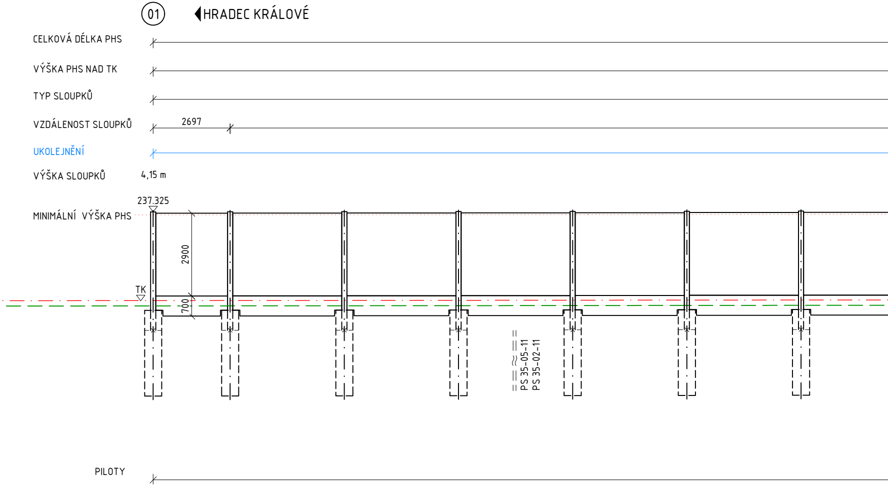
01
HRADEC KRÁLOVÉ
CELKOVÁ DÉLKA PHS
VÝŠKA PHS NAD TK
TYP SLOUPKŮ
VZDÁLENOST SLOUPKŮ
2697
UKOLEJNĚNÍ
VÝŠKA SLOUPKŮ
4,15 m
237.325
MINIMÁLNÍ VÝŠKA PHS
2900
TK
700
PS 35-05-11
PS 35-02-11
PILOTY

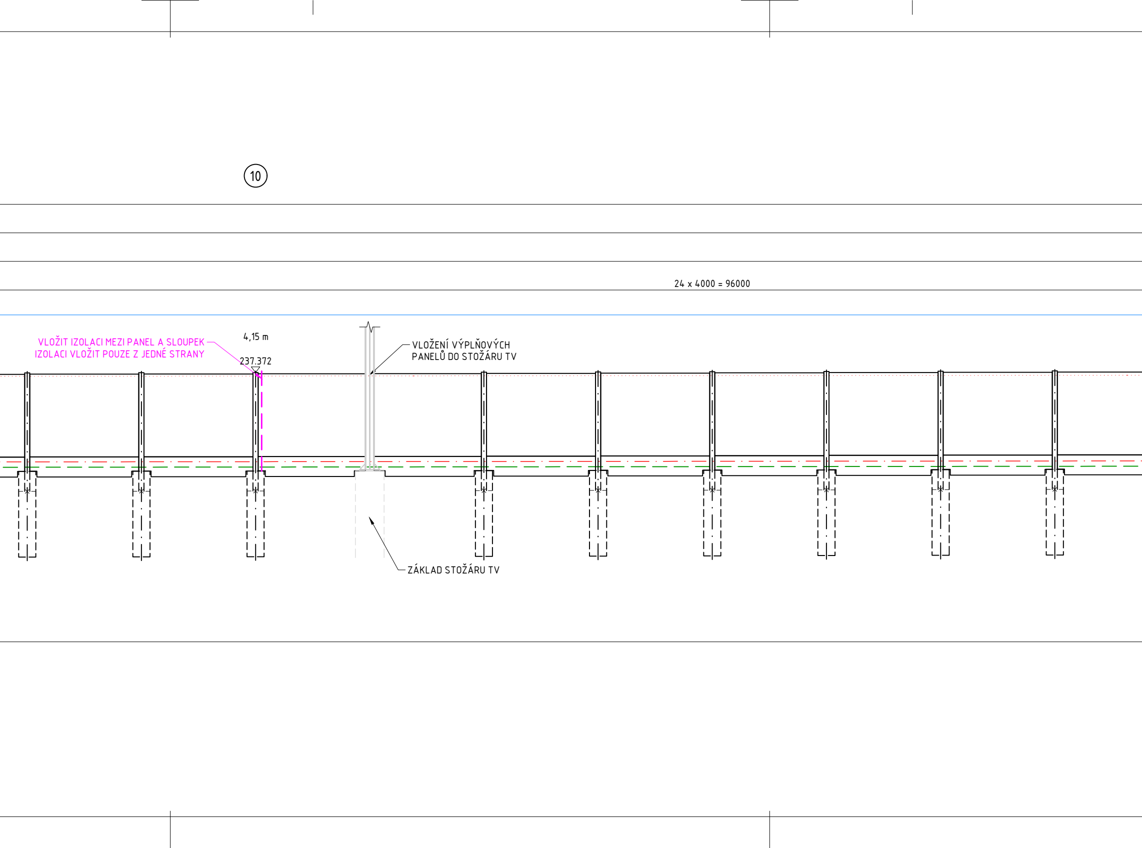
10
24 x 4000 = 96000
VLOŽIT IZOLACI MEZI PANEL A SLOUPEK
IZOLACI VLOŽIT POUZE Z JEDNÉ STRANY
4,15 m
237.372
VLOŽENÍ VÝPLŇOVÝCH
PANELŮ DO STOŽÁRU TV
ZÁKLAD STOŽÁRU TV

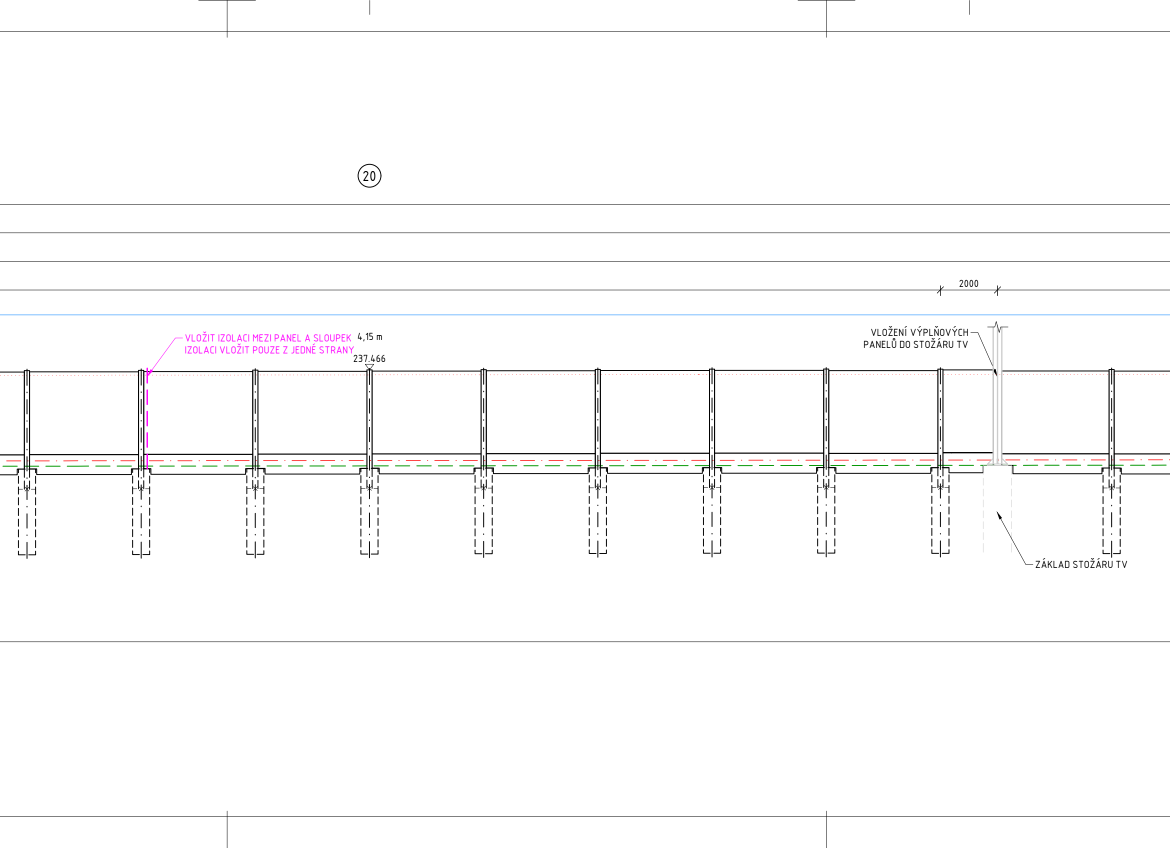
20
2000
VLOŽENÍ VÝPLŇOVÝCH
PANELŮ DO STOŽÁRU TV
VLOŽIT IZOLACI MEZI PANEL A SLOUPEK
IZOLACI VLOŽIT POUZE Z JEDNÉ STRANY
4,15 m
237.466
ZÁKLAD STOŽÁRU TV

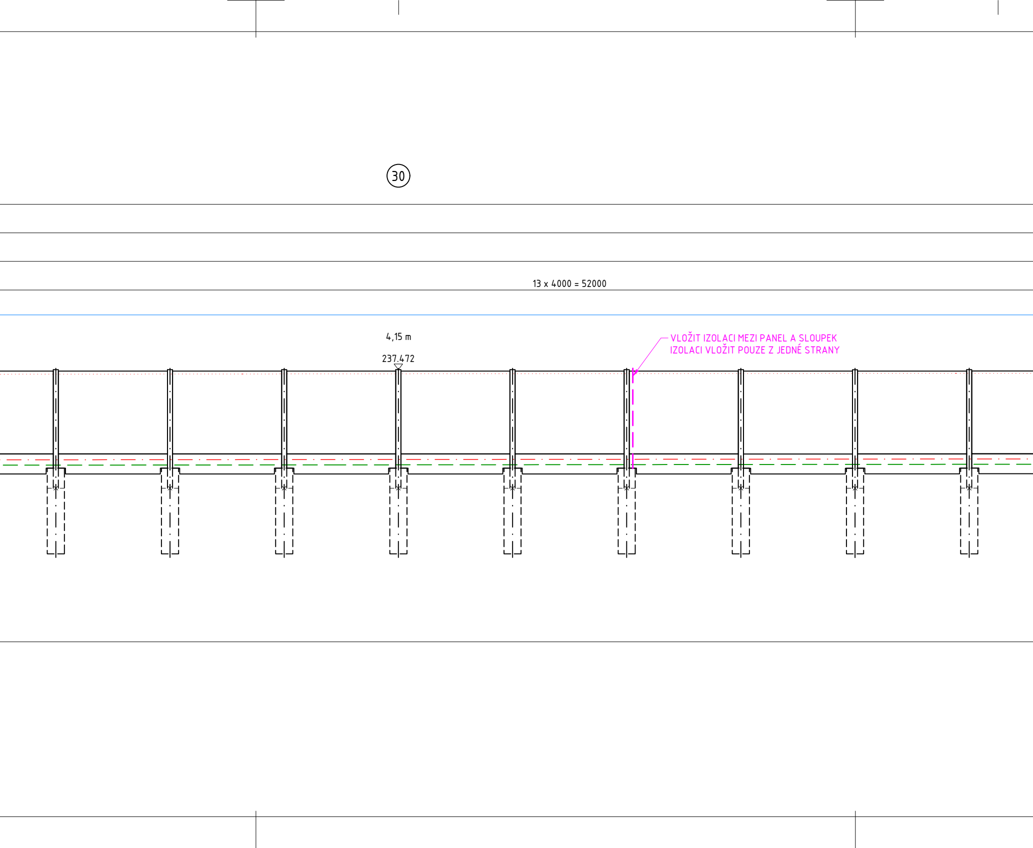
30
13 x 4000 = 52000
4,15 m
237.472
VLOŽIT IZOLACI MEZI PANEL A SLOUPEK
IZOLACI VLOŽIT POUZE Z JEDNÉ STRANY

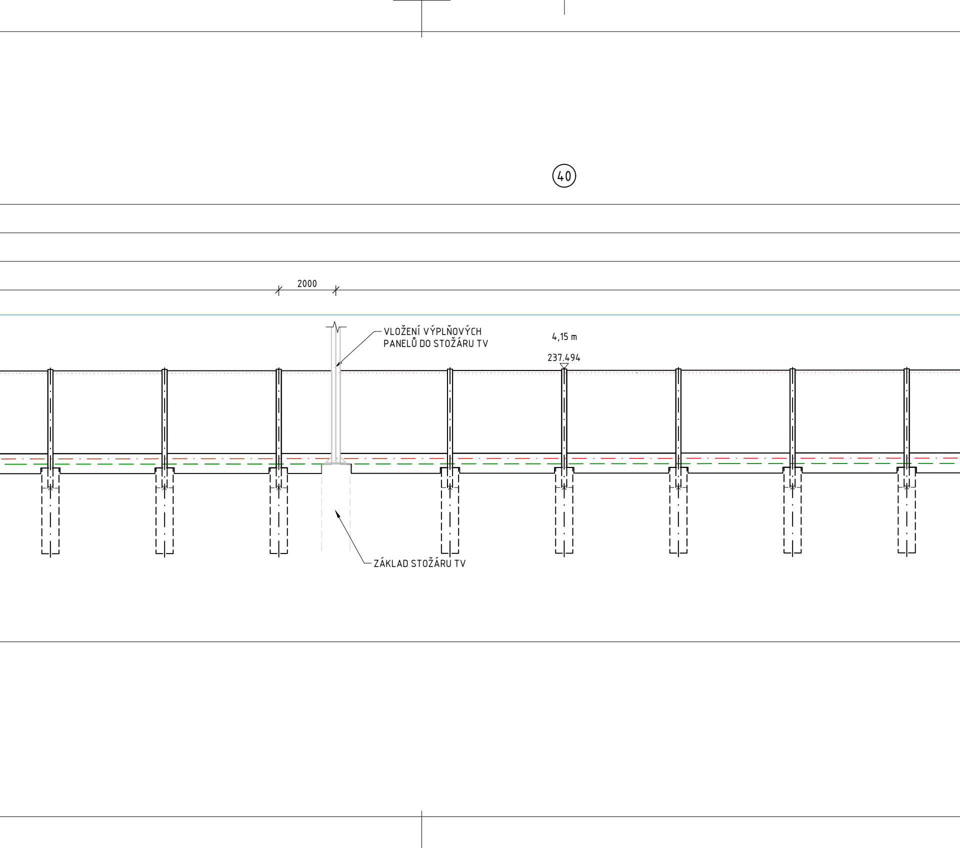
40
2000
VLOŽENÍ VÝPLŇOVÝCH PANELŮ DO STOŽÁRU TV
4,15 m
237.494
ZÁKLAD STOŽÁRU TV

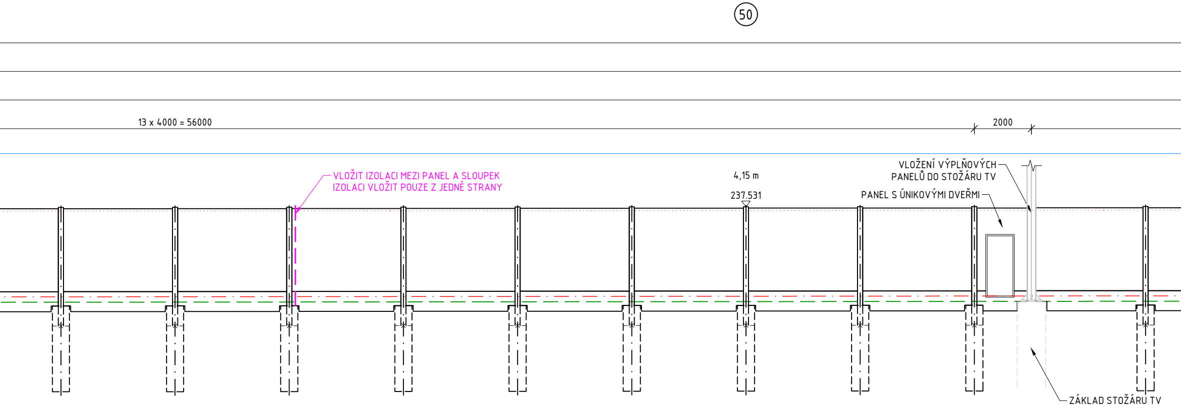
50
13 x 4000 = 56000
2000
VLOŽIT IZOLACI MEZI PANEL A SLOUPEK
IZOLACI VLOŽIT POUZE Z JEDNÉ STRANY
4,15 m
237.531
VLOŽENÍ VÝPLŇOVÝCH
PANELŮ DO STOŽÁRU TV
PANEL S ÚNIKOVÝMI DVEŘMI
ZÁKLAD STOŽÁRU TV

(60)

ROZVINUTÁ DÉLKA PHS 460838

min. 3000

HEA 180

13 x 4000 = 52000

ROZSAH VODIVÉHO PROPOJENÍ SLOUPKŮ, VÝPLNÍ A SOKLŮ PHS

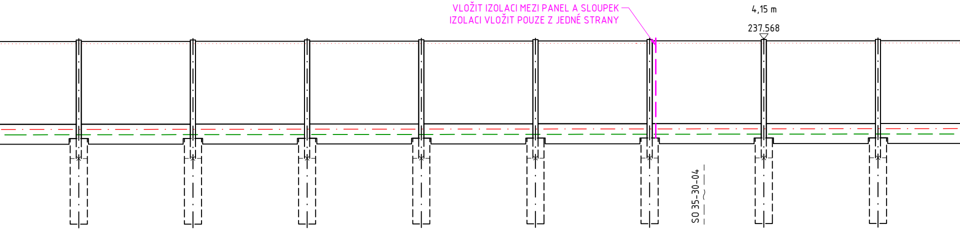
VLOŽIT IZOLACI MEZI PANEL A SLOUPEK
IZOLACI VLOŽIT POUZE Z JEDNÉ STRANY
4,15 m
237.568
SO 35-30-04

ŽB PILOTA ⌀600 DÉLKY 3,0 m

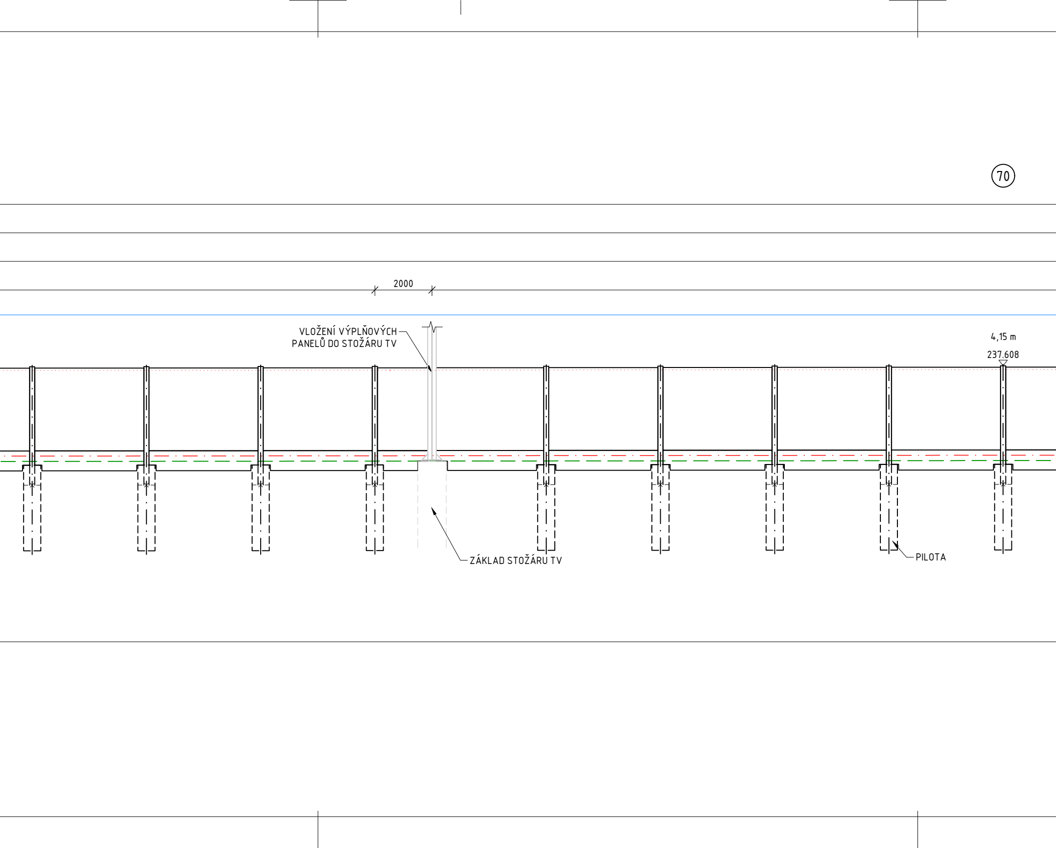
70
2000
VLOŽENÍ VÝPLŇOVÝCH PANELŮ DO STOŽÁRU TV
4,15 m
237.608
ZÁKLAD STOŽÁRU TV
PILOTA

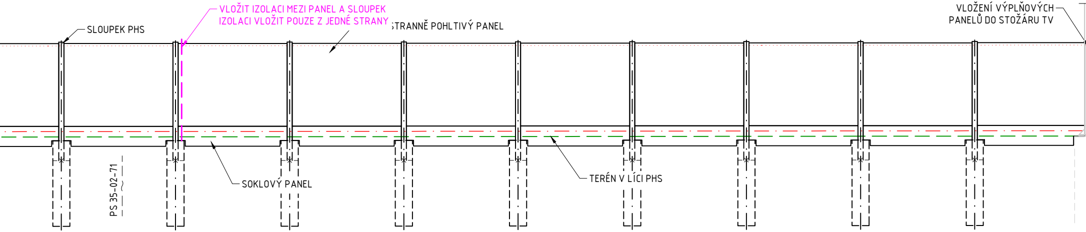
VLOŽIT IZOLACI MEZI PANEL A SLOUPEK
IZOLACI VLOŽIT POUZE Z JEDNÉ STRANY
SLOUPEK PHS
STRANNĚ POHLTIVÝ PANEL
VLOŽENÍ VÝPLŇOVÝCH
PANELŮ DO STOŽÁRU TV
PS 35-02-71
SOKLOVÝ PANEL
TERÉN V LÍCI PHS

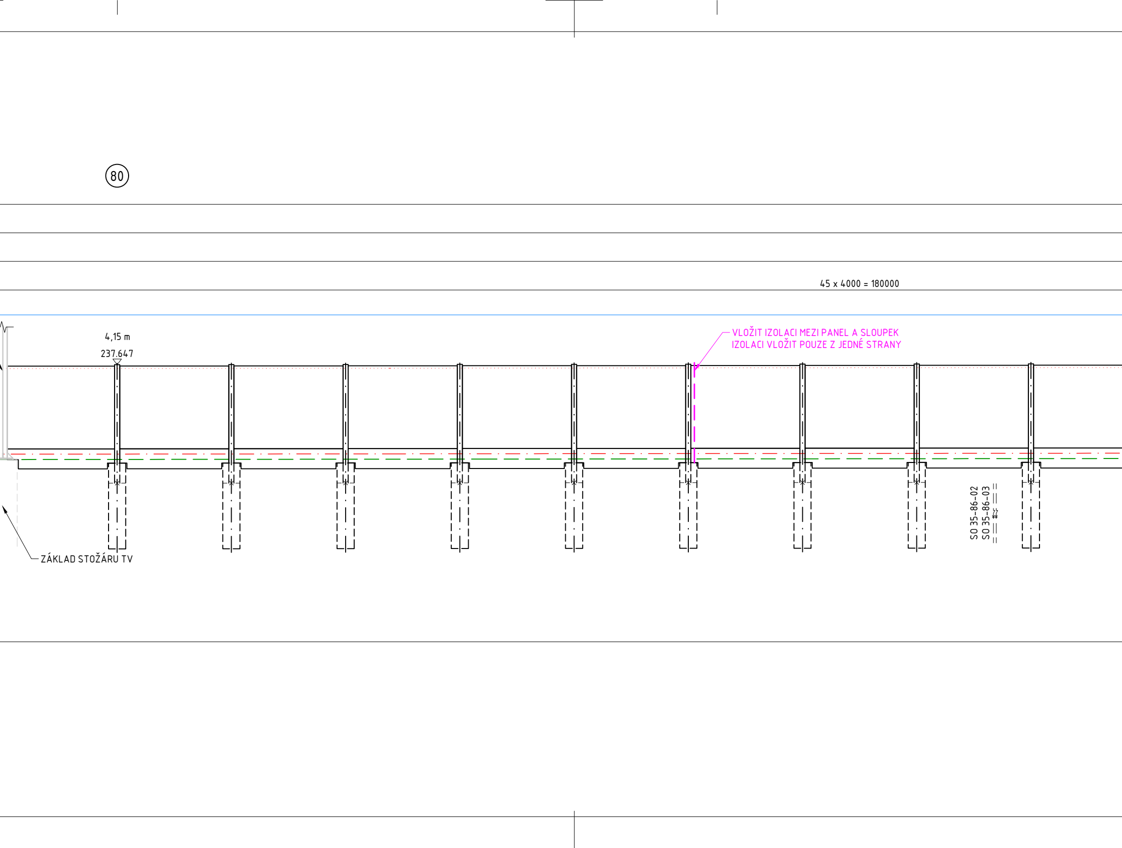
80
45 x 4000 = 180000
4,15 m
237.647
VLOŽIT IZOLACI MEZI PANEL A SLOUPEK
IZOLACI VLOŽIT POUZE Z JEDNÉ STRANY
SO 35-86-02
SO 35-86-03
ZÁKLAD STOŽÁRU TV

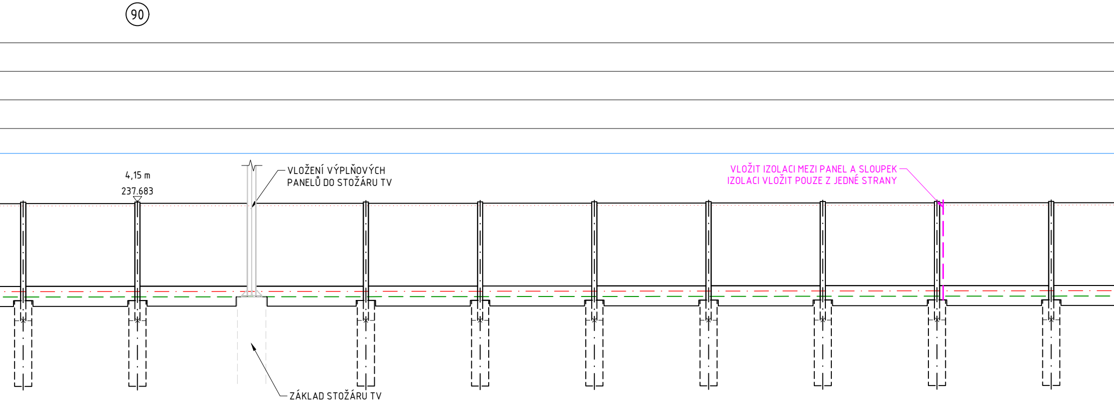
90
4,15 m
237.683
VLOŽENÍ VÝPLŇOVÝCH PANELŮ DO STOŽÁRU TV
VLOŽIT IZOLACI MEZI PANEL A SLOUPEK
IZOLACI VLOŽIT POUZE Z JEDNÉ STRANY
ZÁKLAD STOŽÁRU TV

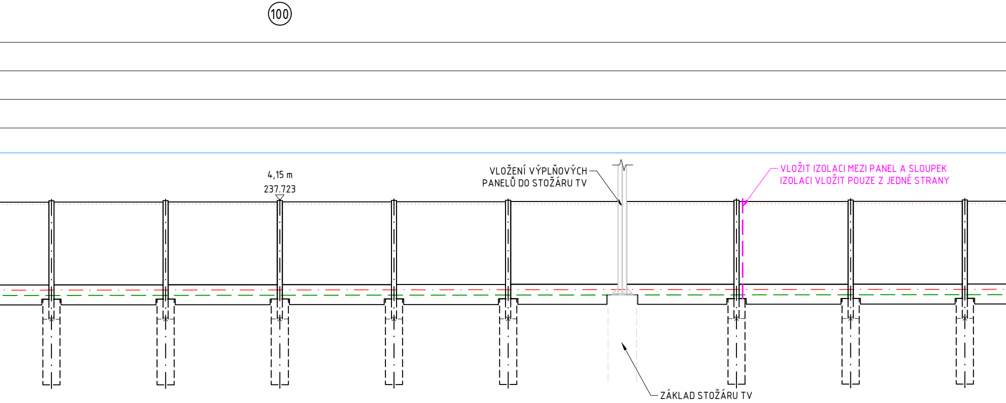
100
4,15 m
237.723
VLOŽENÍ VÝPLŇOVÝCH
PANELŮ DO STOŽÁRU TV
VLOŽIT IZOLACI MEZI PANEL A SLOUPEK
IZOLACI VLOŽIT POUZE Z JEDNÉ STRANY
ZÁKLAD STOŽÁRU TV

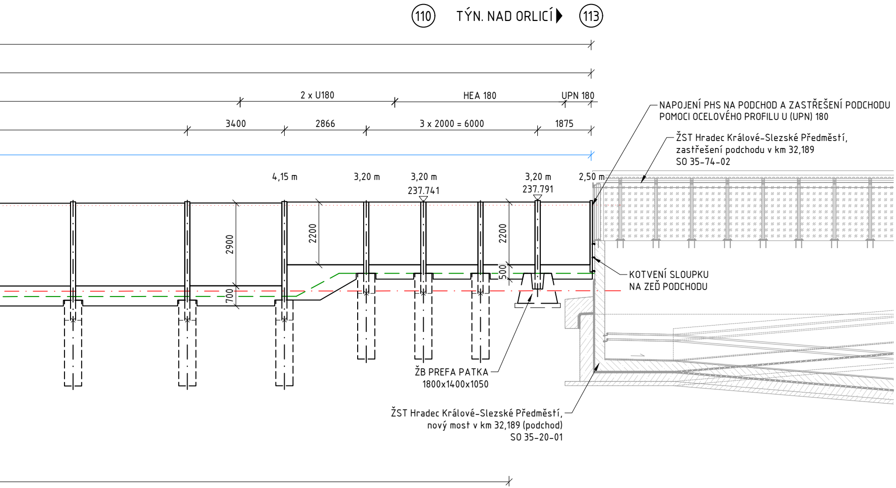
(110)
TÝN. NAD ORLICÍ
(113)
2 x U180
HEA 180
UPN 180
3400
2866
3 x 2000 = 6000
1875
NAPOJENÍ PHS NA PODCHOD A ZASTŘEŠENÍ PODCHODU
POMOCI OCELOVÉHO PROFILU U (UPN) 180
ŽST Hradec Králové-Slezské Předměstí,
zastřešení podchodu v km 32,189
SO 35-74-02
4,15 m
3,20 m
3,20 m
237.741
3,20 m
237.791
2,50 m
2900
700
2200
2200
500
KOTVENÍ SLOUPKU
NA ZEĎ PODCHODU
ŽB PREFA PATKA
1800x1400x1050
ŽST Hradec Králové-Slezské Předměstí,
nový most v km 32,189 (podchod)
SO 35-20-01

Jiná ověření:

Paré:

Orientační schéma:

Razítko oprávněné osoby:

Podpis: Datum:

Revize:	Datum:	Popis:	Kontroloval:
001	6.11.2025	PDPS se zapracovanými připomínkami	Ing. Jan Lehnert
P01	3.6.2025	PDPS k připomínkovému řízení	Ing. Jan Lehnert

Stavebník/Investor: **Správa železnic, státní organizace**
Adresa: Dlážděná 1003/7, 110 00 Praha 1
Zástupce investora: **Stavební správa východ**
Adresa: Nerudova 773/1, 779 00 Olomouc

Zhotovitel díla: **Společnost HRATÝN**
Účastník společnosti: **MORAVIA CONSULT Olomouc a.s.**
Adresa: Legionářská 1085/8 , 779 00 Olomouc
Kontakt: T: +420 585 570 444, E: moravia@moravia.cz
Účastník společnosti: **Valbek, spol. s r.o.**
Adresa: Vinohradská 3217/167, 100 00 Praha 10
Kontakt: T: +420 221 592 050, E: info@valbek.cz
Účastník společnosti: **Valbek SK, spol. s r.o.**
Adresa: Pribinova 4 (EUROVEA), 811 09 Bratislava
Kontakt: T: +421 244 643 077, E: info@valbek.sk

Zhotovitel části/objektu: **Valbek, spol. s r.o.**
Adresa: V Olšinách 2300/75, 100 00 Praha 10
Kontakt: T: +420 221 592 050, E: info@valbek.cz

Hlavní projektant (HIP): **Ing. Pavel Kučera**
Specialista: Ing. Vladimír Vavřín

Název stavby/akce: **Modernizace traťového úseku Hradec Králové (mimo) – Týniště nad Orlicí (mimo)**
Označení investora: **S621600048**
Zakázka: **23-053-233-SR**

Název části:
Označení části: **D.2.1.10**

Název objektu/dílčí části: **TÚ Hradec Králové-Slezské Předměstí - Hradec Králové hl.n., protihluková stěna v km 31,010 - 32,215 vpravo**
Označení objektu/komplexu: **SO 36-61-02.2**

Název přílohy: Rozvinutý podélný pohled SO 36-61-02.2
Název dílčí části přílohy: -
Číslo přílohy (typ/pořadí): **2. 008**

Odpovědný projektant: Ing. Ivan Belda
Zpracovatel přílohy: Ing. Oleksandr Bakhmet
Měřítko: 1:100
Formáty: 24xA4
Stupeň dokumentace: **PDPS**

Kraj: Královéhradecký
Katastrální území: viz textová část
TUDU: viz textová část
Smluvní datum zpracování: **6.11.2025**

Označení investora::	*Stupeň dokumentace:*	*Část:*	*Objekt:*	*Podobjekt:*	*Příloha:*	*Revize:*
S 6 2 1 6 0 0 4 8	_ P D P S	_ D 2 1 1 0	_ S O 3 6 6 1 0 2	_ _ _	_ 2 _ 0 0 8	_ 0 0 1