
PODÉLNÝ PROFIL
M 1:500 / 100

KATASTRÁLNÍ ÚZEMÍ	SLEZSKÉ PŘEDMĚSTÍ [646971]						
ČÍSLO PARCELY	1067/30	569	577	1075	585/2	589/2	581/114
DRUH POZEMKU	orná půda			koleje	orná půda		

SO 34-30-06 - PŘELOŽKA BEZEJMENNÉHO TOKU

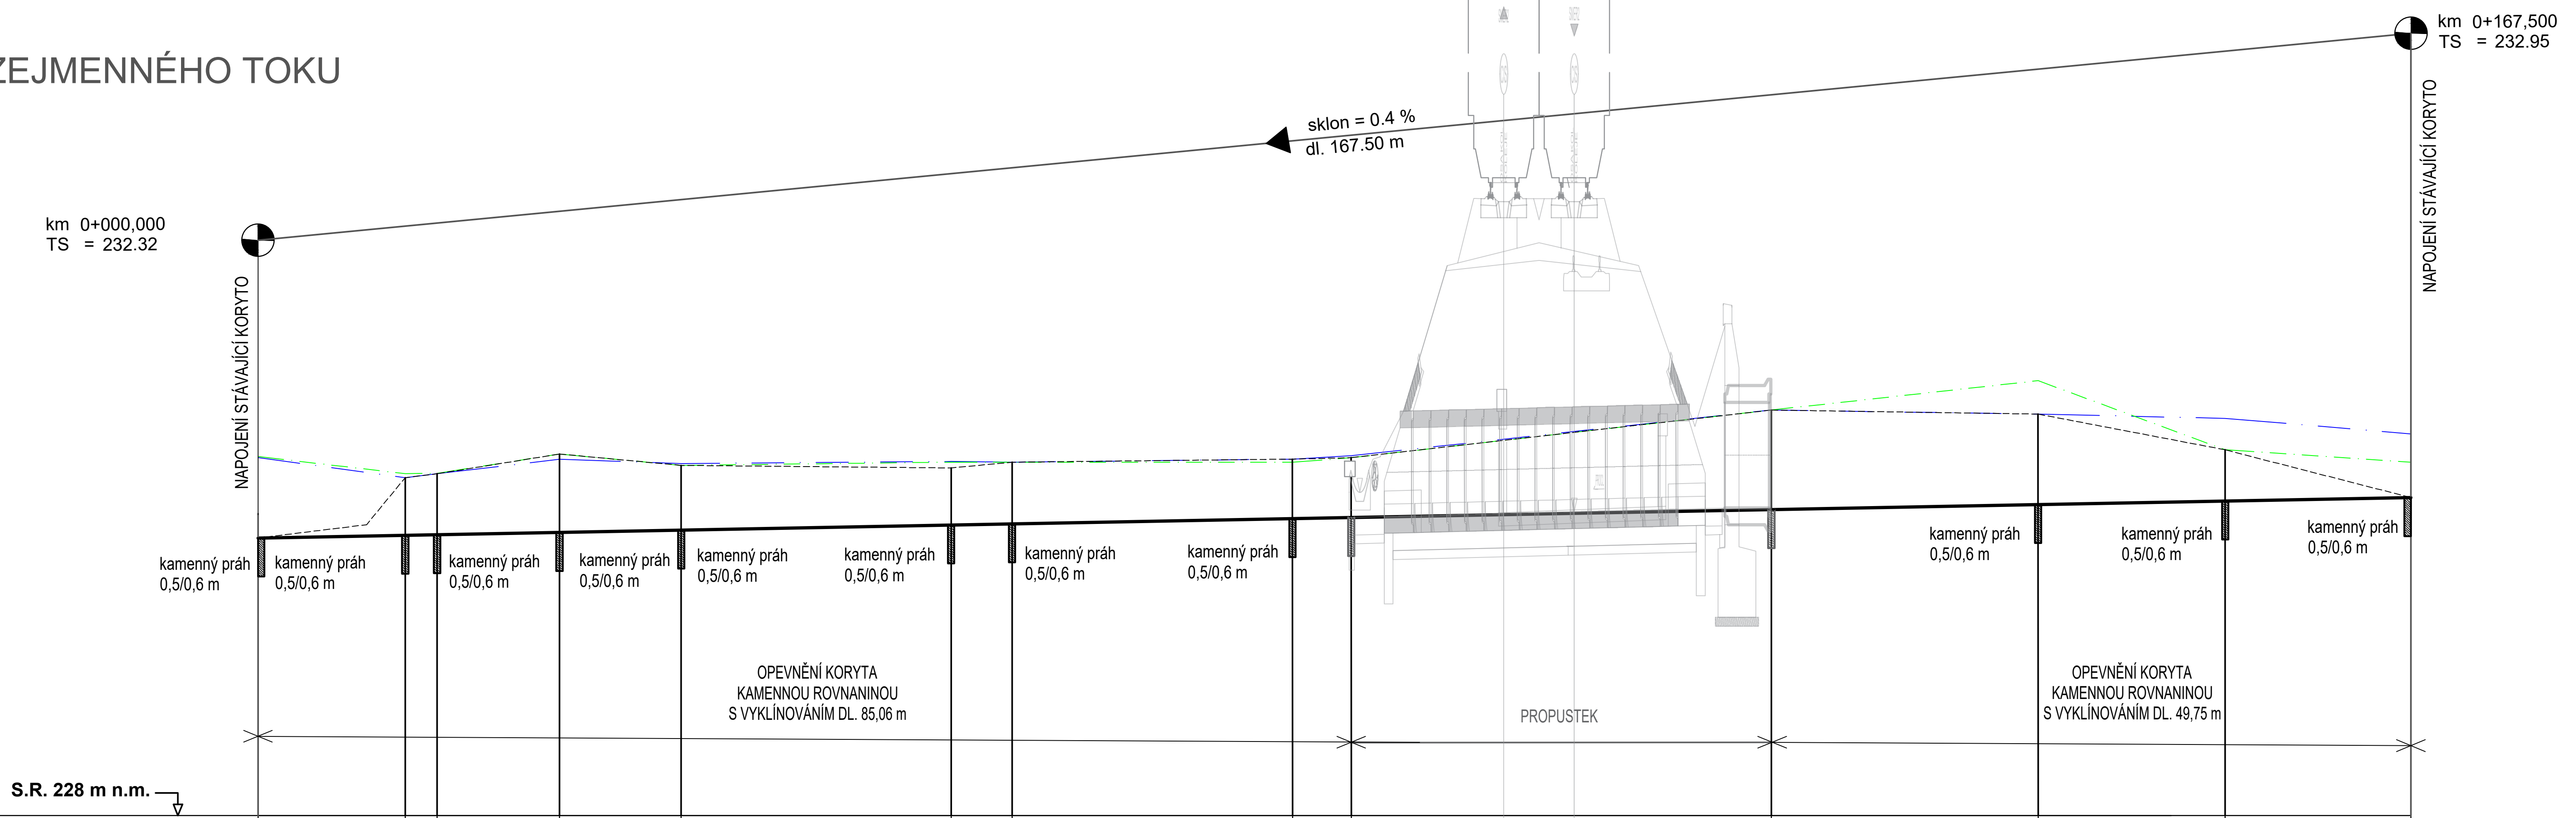

Kóty stávajícího terénu	232.32	233.26	233.32	233.63	233.45	233.41	233.50	233.55	233.57	234.31	234.25	233.69	232.95
Kóty nivelety navrhovaného dna	232.32	232.36	232.40	232.41	232.45	232.53	232.54	232.63	232.64	232.77	232.85	232.90	232.95
Kóta břehu PB	233.57	233.26	233.32	233.55	233.48	233.51	233.50	233.55	233.60	234.31	234.25	234.18	233.94
Kóta břehu LB	233.59	233.32	233.33	233.63	233.45	233.50	233.50	233.50	233.57	234.31	234.77	233.69	233.50
Staničení	0.00000	0.01146	0.01394	0.02346	0.03293	0.05393	0.05867	0.08049	0.08506	0.11775	0.13850	0.15306	0.16750

0+000 0+100

Oblouk vpravo	R=26m L=11.46m; R=∞ L=2.48m; R=20m L=21.0m; R=∞ L=4.74m; R=13m L=20.75m
Směrové poměry M 5/R (cm)	0.00; 11.46; 13.94; 23.46; R=∞ L=9.47m; 32.93; 53.93; 58.67; 80.49; R=∞ L=37.26m; 117.75; 138.50; R=∞ L=14.56m; 153.06; 167.50
Oblouk vlevo	R=18m L=9,52m; R=12m L=21.82m; R=19m L=14.44m

Jiná ověření:

Paré:

Orientační schéma:

Razítko oprávněné osoby:

Podpis: Datum:

Revize:	Datum:	Popis:	Kontroloval:
001	6.11.2025	PDPS se zapracovanými připomínkami	Ing. Jan Lehnert
P01	3.6.2025	PDPS k připomínkovému řízení	Ing. Jan Lehnert

Stavebník/Investor:	**Správa železnic, státní organizace**
Adresa:	Dlážděná 1003/7, 110 00 Praha 1
Zástupce investora:	**Stavební správa východ**
Adresa:	Nerudova 773/1, 779 00 Olomouc

Zhotovitel díla:	**Společnost HRATÝN**
Účastník společnosti:	**MORAVIA CONSULT Olomouc a.s.**
Adresa:	Legionářská 1085/8 , 779 00 Olomouc
Kontakt:	T: +420 585 570 444, E: moravia@moravia.cz
Účastník společnosti:	**Valbek, spol. s r.o.**
Adresa:	Vinohradská 3217/167, 100 00 Praha 10
Kontakt:	T: +420 221 592 050, E: info@valbek.cz
Účastník společnosti:	**Valbek SK, spol. s r.o.**
Adresa:	Pribinova 4 (EUROVEA), 811 09 Bratislava
Kontakt:	T: +421 244 643 077, E: info@valbek.sk
Zhotovitel části/objektu:	**Valbek, spol. s r.o.**
Adresa:	V Olšinách 2300/75, 100 00 Praha 10
Kontakt:	T: +420 221 592 050, E: info@valbek.cz
Hlavní projektant (HIP):	**Ing. Pavel Kučera**
Specialista:	**Ing. Jaromír Drašar**

Název stavby/akce:	**Modernizace traťového úseku Hradec Králové (mimo) – Týniště nad Orlicí (mimo)**	Označení investora: **S621600048** Zakázka: **23-053-233-SR**
Název části:	Úprava koryta	Označení části: **D.2.1.5**
Název objektu/dílčí části:	**TÚ Třebechovice pod Orebem - Hradec Králové-Slezské Předměstí, přeložka bezejmenného vodního toku v km 34,080**	Označení objektu/komplexu: **SO 34-30-06**
Název přílohy: Název dílčí části přílohy:	Podélný profil přeložka bezejmenného toku v km 34,080	Číslo přílohy (typ/pořadí): **3.**

Odpovědný projektant: Ing. Jaromír Drašar	Zpracovatel přílohy: Ing. Denisa Stehlíková	Měřítko: 1:500 Formáty: 3 x A4	Stupeň dokumentace: **PDPS**
Kraj: Královéhradecký	Katastrální území: viz textová část	TUDU: viz textová část	Smluvní datum zpracování: **6.11.2025**

Označení investora::	Stupeň dokumentace:	Část:	Objekt:	Podobjekt:	Příloha:	Revize:
S 6 2 1 6 0 0 0 4 8	_ P D P S	_ _ D 2 1 5	_ S O 3 3 0 0 5	_ _ _	_ 3 _ _ _ _	_ 0 0 1