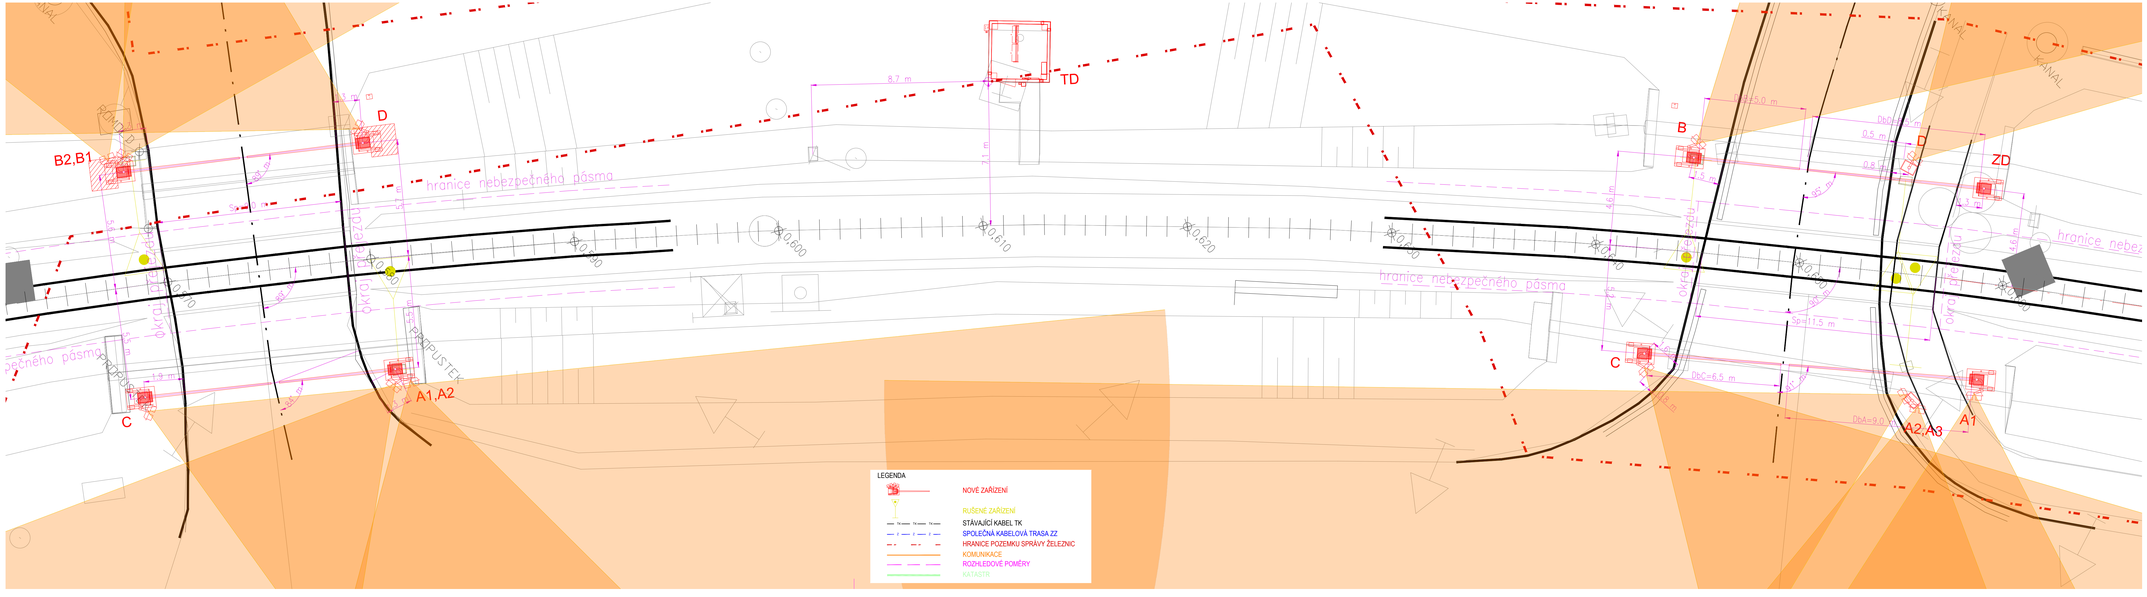
B2,B1
D
TD
B
D
ZD
C
A1,A2
C
A2,A3
A1
hranice nebezpečného pásma
hranice nebezpečného pásma
hranice nebez
KANÁL
KANÁL
PŘEPUSTEK
PŘEPUSTEK
8,7 m
7,1 m
DbB=5,0 m
DbD=5,0 m
0,5 m
0,8 m
DbC=6,5 m
DbA=9,0 m
sp=11,5 m
0,610
0,620
0,630
0,640
0,650
0,660
