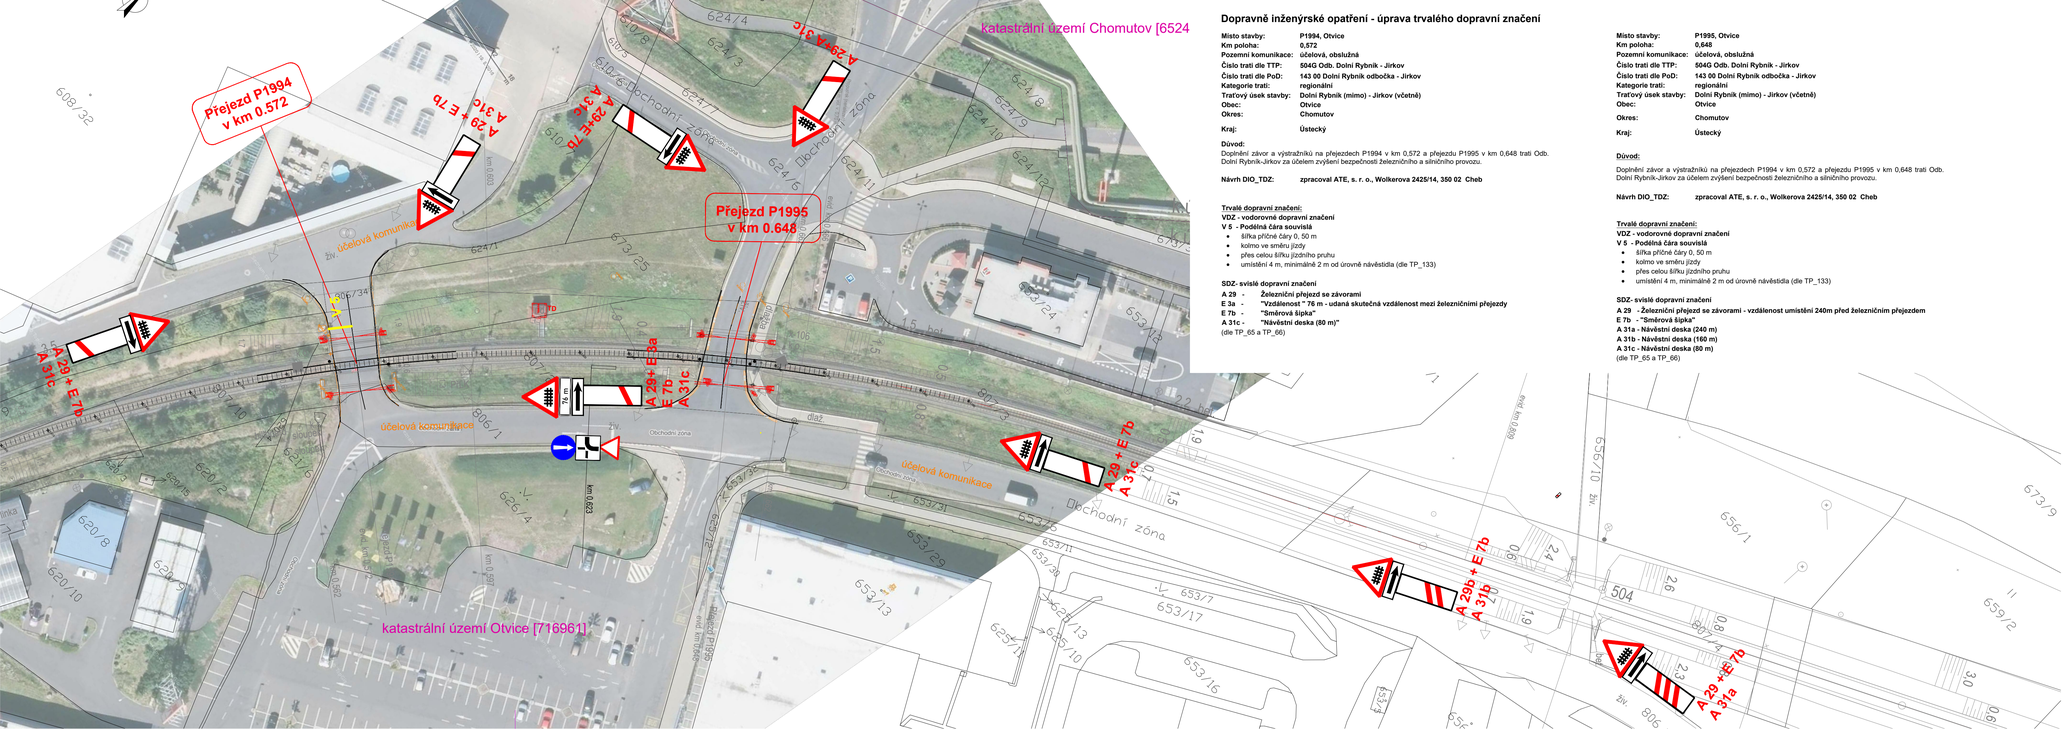

Dopravně inženýrské opatření - úprava trvalého dopravní značení

Místo stavby: P1994, Otvice
Km poloha: 0,572
Pozemní komunikace: účelová, obslužná
Číslo trati dle TTP: 504G Odb. Dolní Rybník - Jirkov
Číslo trati dle PoD: 143 00 Dolní Rybník odbočka - Jirkov
Kategorie trati: regionální
Traťový úsek stavby: Dolní Rybník (mimo) - Jirkov (včetně)
Obec: Otvice
Okres: Chomutov

Kraj: Ústecký

Důvod:
Doplnění závor a výstražníků na přejezdech P1994 v km 0,572 a přejezdu P1995 v km 0,648 trati Odb. Dolní Rybník-Jirkov za účelem zvýšení bezpečnosti Železničního a silničního provozu.

Návrh DIO_TDZ: **zpracoval ATE, s. r. o., Wolkerova 2425/14, 350 02 Cheb**

Trvalé dopravní značení:
VDZ - vodorovné dopravní značení
V 5 - Podélná čára souvislá
- šířka příčné čáry 0, 50 m
- kolmo ve směru jízdy
- přes celou šířku jízdního pruhu
- umístění 4 m, minimálně 2 m od úrovně návěstidla (dle TP_133)

SDZ- svislé dopravní značení
A 29 - Železniční přejezd se závorami
E 3a - "Vzdálenost " 76 m - udaná skutečná vzdálenost mezi železničními přejezdy
E 7b - "Směrová šipka"
A 31c - "Návěstní deska (80 m)"
(dle TP_65 a TP_66)

Místo stavby: P1995, Otvice
Km poloha: 0,648
Pozemní komunikace: účelová, obslužná
Číslo trati dle TTP: 504G Odb. Dolní Rybník - Jirkov
Číslo trati dle PoD: 143 00 Dolní Rybník odbočka - Jirkov
Kategorie trati: regionální
Traťový úsek stavby: Dolní Rybník (mimo) - Jirkov (včetně)
Obec: Otvice

Okres: Chomutov

Kraj: Ústecký

Důvod:
Doplnění závor a výstražníků na přejezdech P1994 v km 0,572 a přejezdu P1995 v km 0,648 trati Odb. Dolní Rybník-Jirkov za účelem zvýšení bezpečnosti Železničního a silničního provozu.

Návrh DIO_TDZ: **zpracoval ATE, s. r. o., Wolkerova 2425/14, 350 02 Cheb**

Trvalé dopravní značení:
VDZ - vodorovné dopravní značení
V 5 - Podélná čára souvislá
- šířka příčné čáry 0, 50 m
- kolmo ve směru jízdy
- přes celou šířku jízdního pruhu
- umístění 4 m, minimálně 2 m od úrovně návěstidla (dle TP_133)

SDZ- svislé dopravní značení
A 29 - Železniční přejezd se závorami - vzdálenost umístění 240m před železničním přejezdem
E 7b - "Směrová šipka"
A 31a - Návěstní deska (240 m)
A 31b - Návěstní deska (160 m)
A 31c - Návěstní deska (80 m)
(dle TP_65 a TP_66)

EVROPSKÁ UNIE
Evropské strukturální a investiční fondy
Operační program Doprava

Ministerstvo dopravy
Státní fond dopravní infrastruktury

Orientační schéma:

Razítko oprávněné osoby:

Petr Sýkora
20.08.2025

Podpis: Datum:

Revize:	Datum:	Popis:	Kontroloval:
01	20.12.2020	Odevzdání dokumentace DUSP k připomínkám	Z. Vrzák

Stavebník/Investor: **Správa železnic, státní organizace**
Adresa: Dlážděná 1003/7, 110 00 Praha 1
Zástupce investora: Stavební správa západ
Adresa: Sokolovská 278/1955, 190 00 Praha 9

SPRÁVA ŽELEZNIC

Zhotovitel stavby: **ATE, s.r.o.**
Adresa: Wolkerova 2425/14, 350 02 Cheb
Kontakt: T: [+420 354 435 070
E: [ate@atecheb.cz]

Zhotovitel objektu: **ATE, s.r.o.**
Adresa: Wolkerova 2425/14, 350 02 Cheb
Kontakt: T: [+420 354 435 070
E: [ate@atecheb.cz]

Hlavní projektant (HIP):	Specialista:	Odpovědný projektant:	Zpracovatel:
ING. PETR SÝKORA	ING. VÁCLAV MASTNÝ	ING. PETR SÝKORA	BC. ZDENĚK VRZÁK

Název stavby/akce:	**Doplnění závor na přejezdu P1995 v km 0,648 Odb. Dolní Rybník - Jirkov**		Označení (S-kód): S631900162
			Označení zhotovitele: 20802
Název části:	Přejezdové zabezpečovací zařízení		Označení části: D.1.1.3
Název objektu:	**PZS P1995 v km 0,648**		Označení objektu/komplexu: **PS 10-01-31**
Název přílohy:	Dopravně inženýrské řešení (DIO)		Číslo přílohy: **DIO_TDZ**
Název dílčí části přílohy:	Schéma - trvalé dopravní značení PZS P1994 a PZS P1995		Paré:
Kraj: ÚSTECKÝ	Katastrální území: Otvice [716961]	TUDU: 063302	**A**
Stupeň dokumentace: DUSP	Datum zpracování: 06/2020	Formáty: 5 x A4	Měřítko: 1:1000

Fáze | Stupeň dokumentace | Část | Objekt | Podčástí | Příloha | Revize

DOKUMENT LZE UŽÍVAT POUZE VE SMYSLU PŘÍSLUŠNÉ SMLOUVY O DÍLO. ŽÁDNÁ JEHO ČÁST NEMŮŽE BÝT DLE ZÁKONA Č. 121/2000 SB. KOPÍROVÁNA NEBO JINÝM ZPŮSOBEM ROZŠIŘOVÁNA BEZ SOUHLASU ATE, S. R. O.