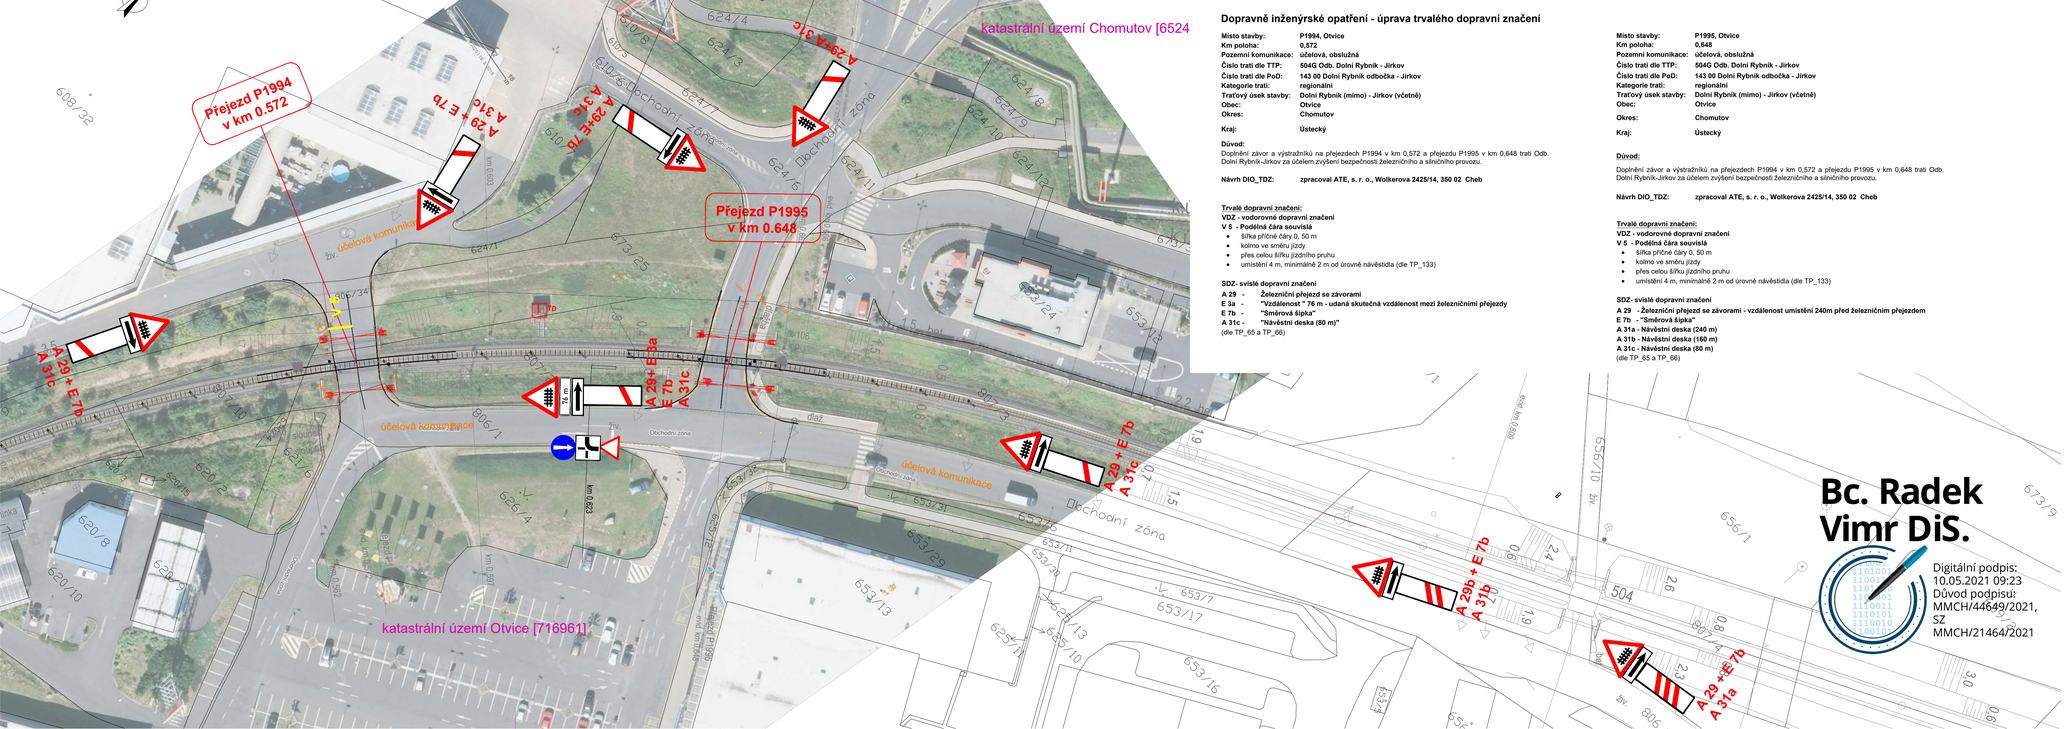

katastrální území Chomutov [6524
katastrální území Otvice [716961]
Přejezd P1994
v km 0.572
Přejezd P1995
v km 0.648
A 29 + E 7b
A 31c
A 29 + E 7b
A 31c
A 29 + E 7b
A 31c
A 29 + E 7b
A 31c
A 29b + E 7b
A 31b
A 29 + E 7b
A 31a
účelová komunikace
účelová komunikace
účelová komunikace
Obchodní zóna
Obchodní zóna
Obchodní zóna
75 m
km 0.623
km 0.699
km 0.699
km 0.699