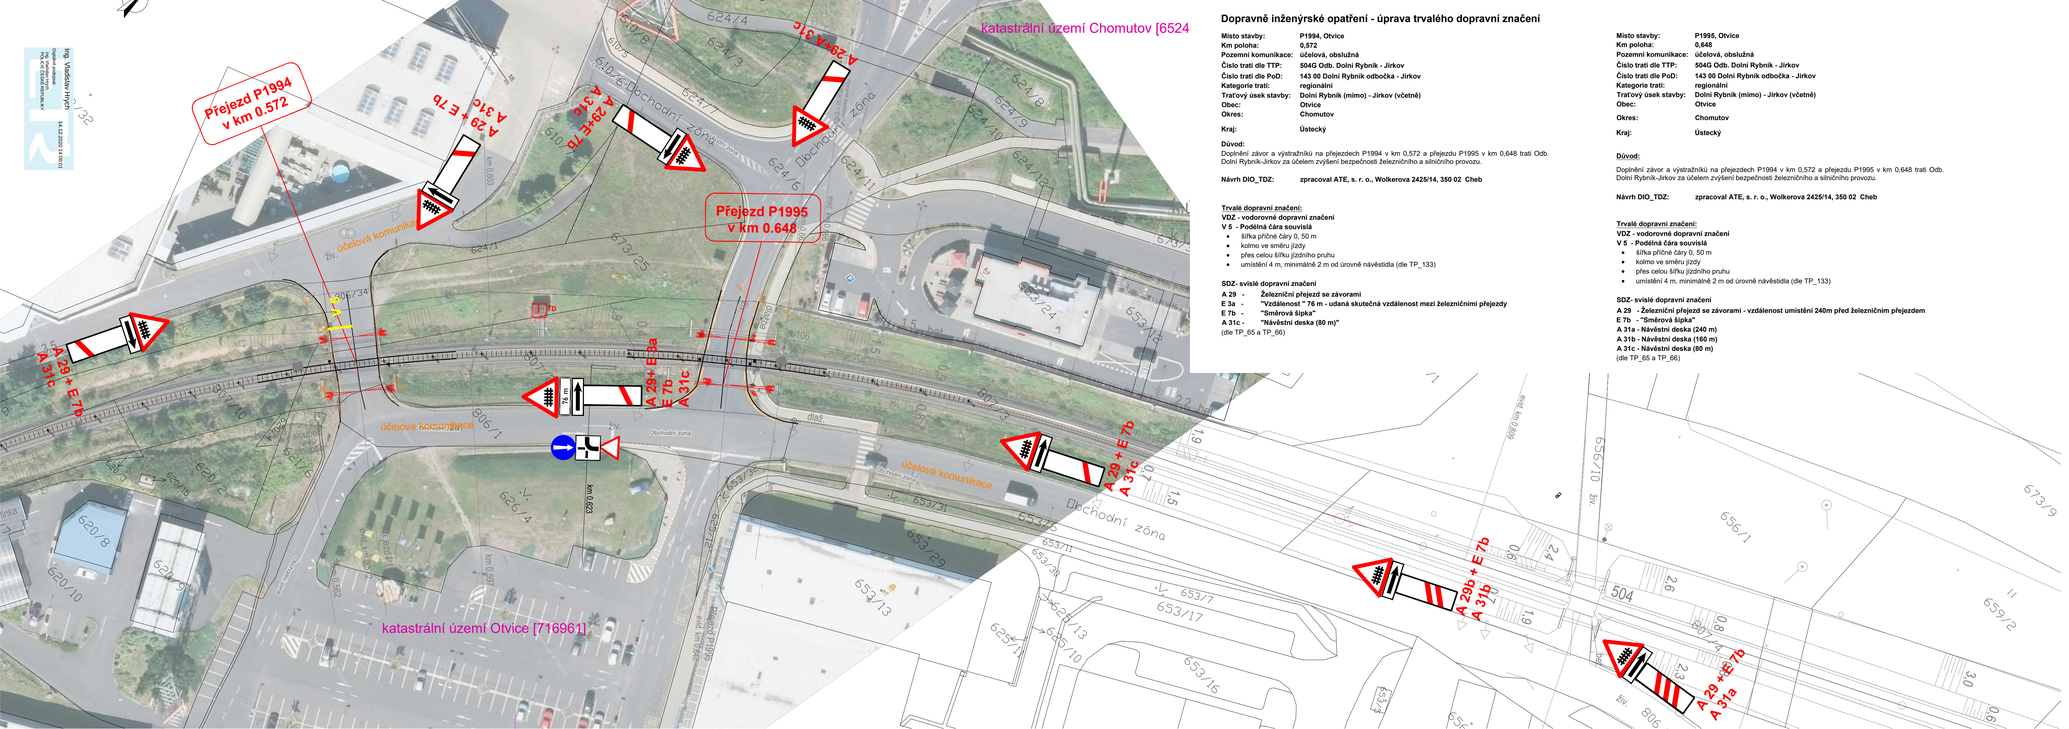

katastrální území Chomutov [6524
katastrální území Otvice [716961]
Přejezd P1994
v km 0.572
Přejezd P1995
v km 0.648
účelová komunikace
Ž
Železniční přejezd
Železniční přejezd
Železniční přejezd