


žst.Otrokovice

Napajedla <==

==> Tlumačov

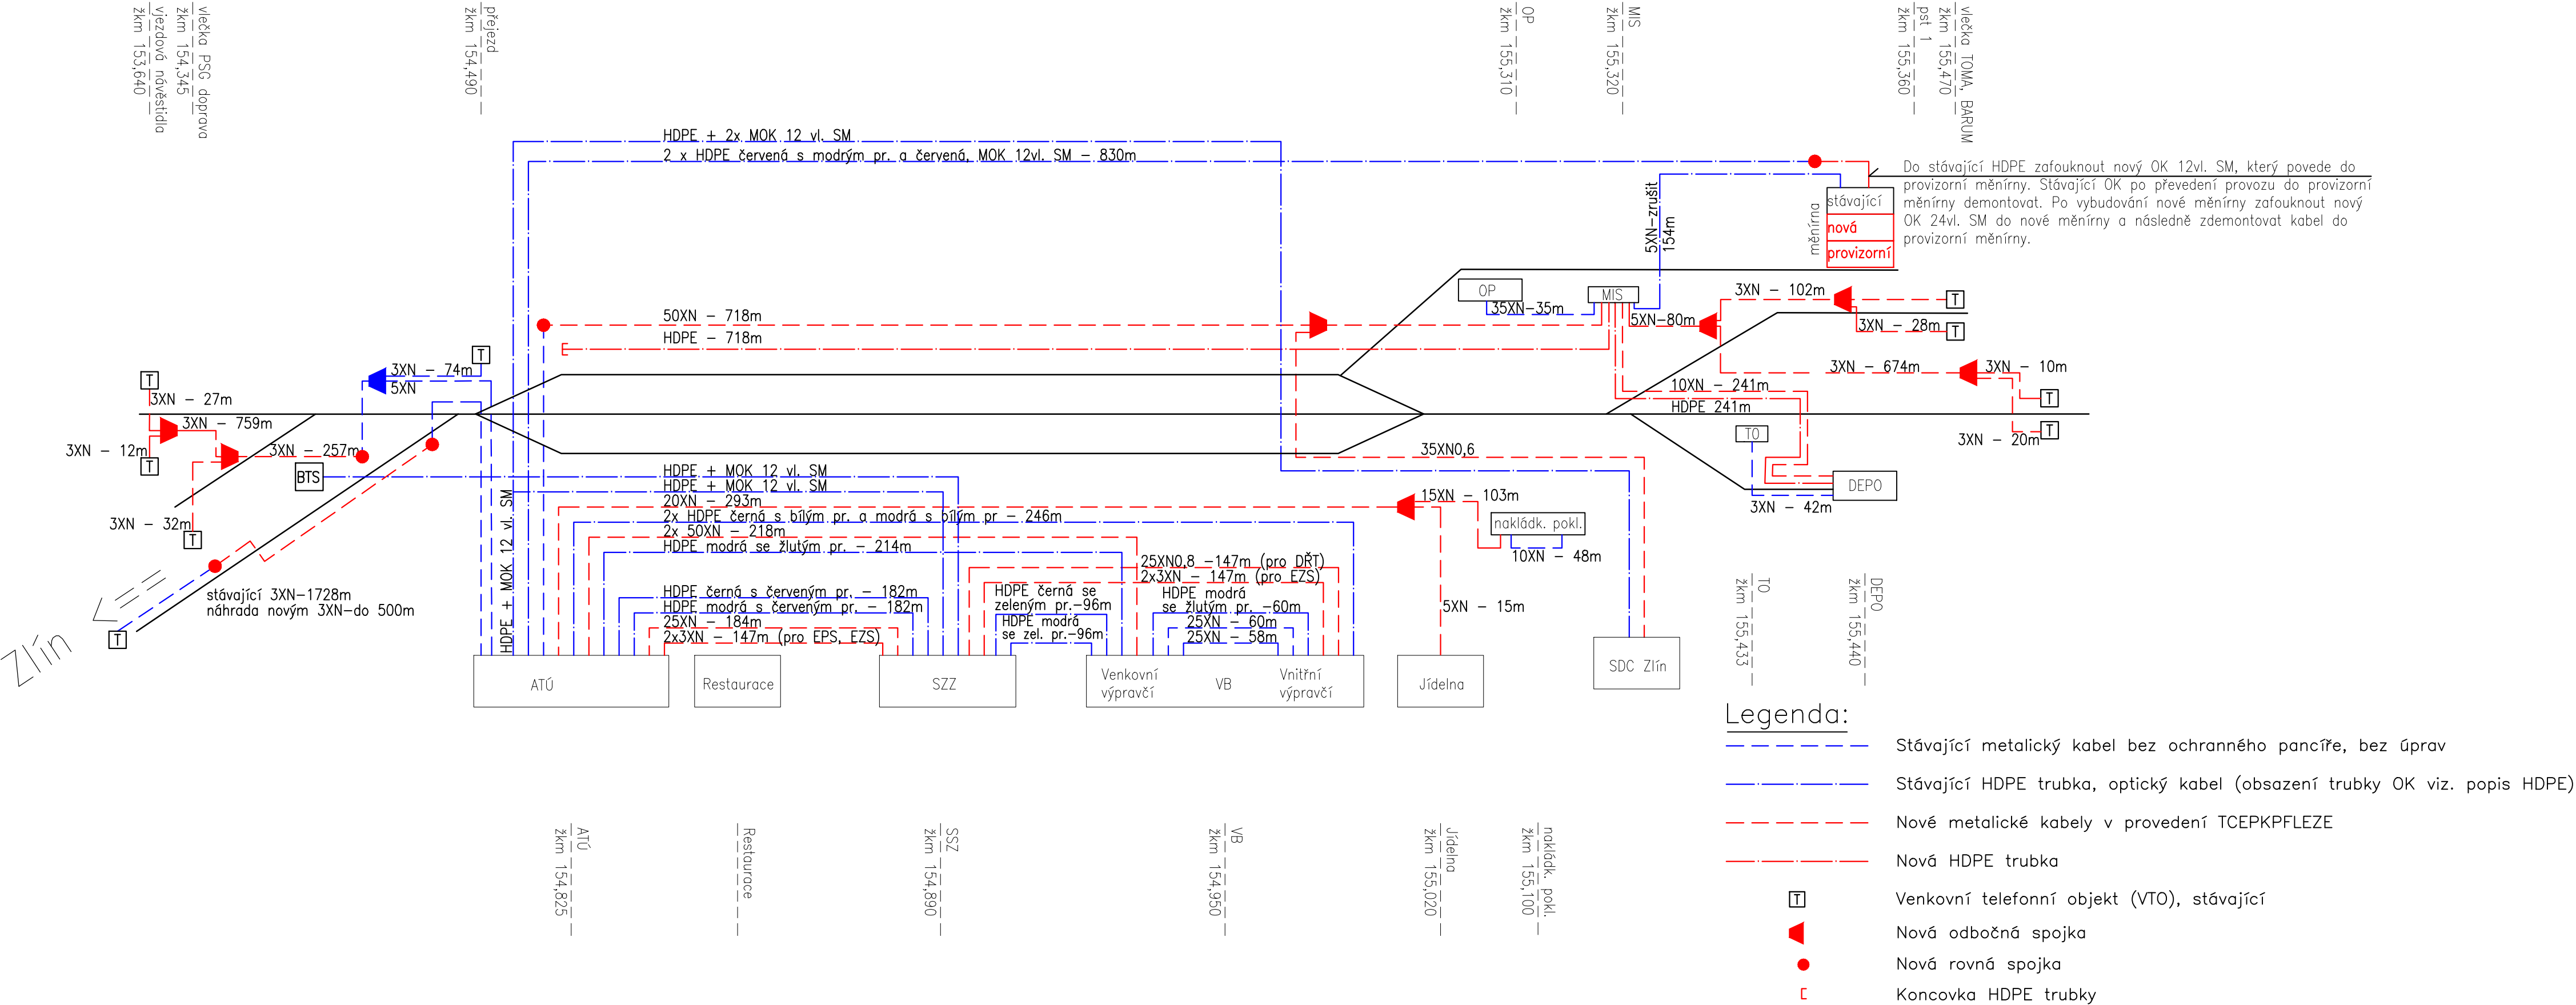

			ČÍSLO SOUPRAVY:
1	11/2018	Náhrada balancérů statickými měniči	
REVIZE Č.	DATUM	ZMĚNA	



SUDOP BRNO, spol. s r.o.
Kounicova 26
611 36 Brno

OBJEDNAVATEL: SŽDC, s.o., Dílžďěňá 1003/7, 110 00 Praha 1 Stavební správa východ (organizační jednotka)		tel. : +420 972 625 804 E-mail: sudop@sudop-brno.cz	
PROFESNÍ SKUPINA: 21 SDĚLOVACÍ TECHNIKA	VEDOUcí PROF. SKUPINY Ing. Josef Naništa		GENERÁLNÍ ŘEDITEL Ing. Kamil Chmela
ODPOVĚDNÝ PROJ. ZÁKÁZKY Ing. Radoslav Molák v.r.	ODPOVĚDNÝ PROJ. PS, SO Ing. Dominik Schmidt	NAVRHL, VYPRACOVAL Ing. Dominik Schmidt	KONTROLOVAL Ing. Josef Naništa
KRAJ: Olomoucký, Zlínský		POVĚŘENÝ OÚ: Otrokovice	
Změna trakční soustavy na AC 25 kV, 50 Hz v úseku Nedakonice - Říkovice PS 09-14-01 žst. Napajedla, úprava a doplnění MK		STUPEŇ: DÚR	
		ZAK. ČÍSLO 18059-01-1218	ARCH. ČÍSLO 2018340002
		MĚŘÍTKO -	POČET FORMÁTŮ 4x A4
		DATUM: 11/2018	
		ČÁST DOKUM. D.2.1	PŘÍLOHA 2.105
Blokové schéma MK, žst Otrokovice			