


TNS NEDAKONICE

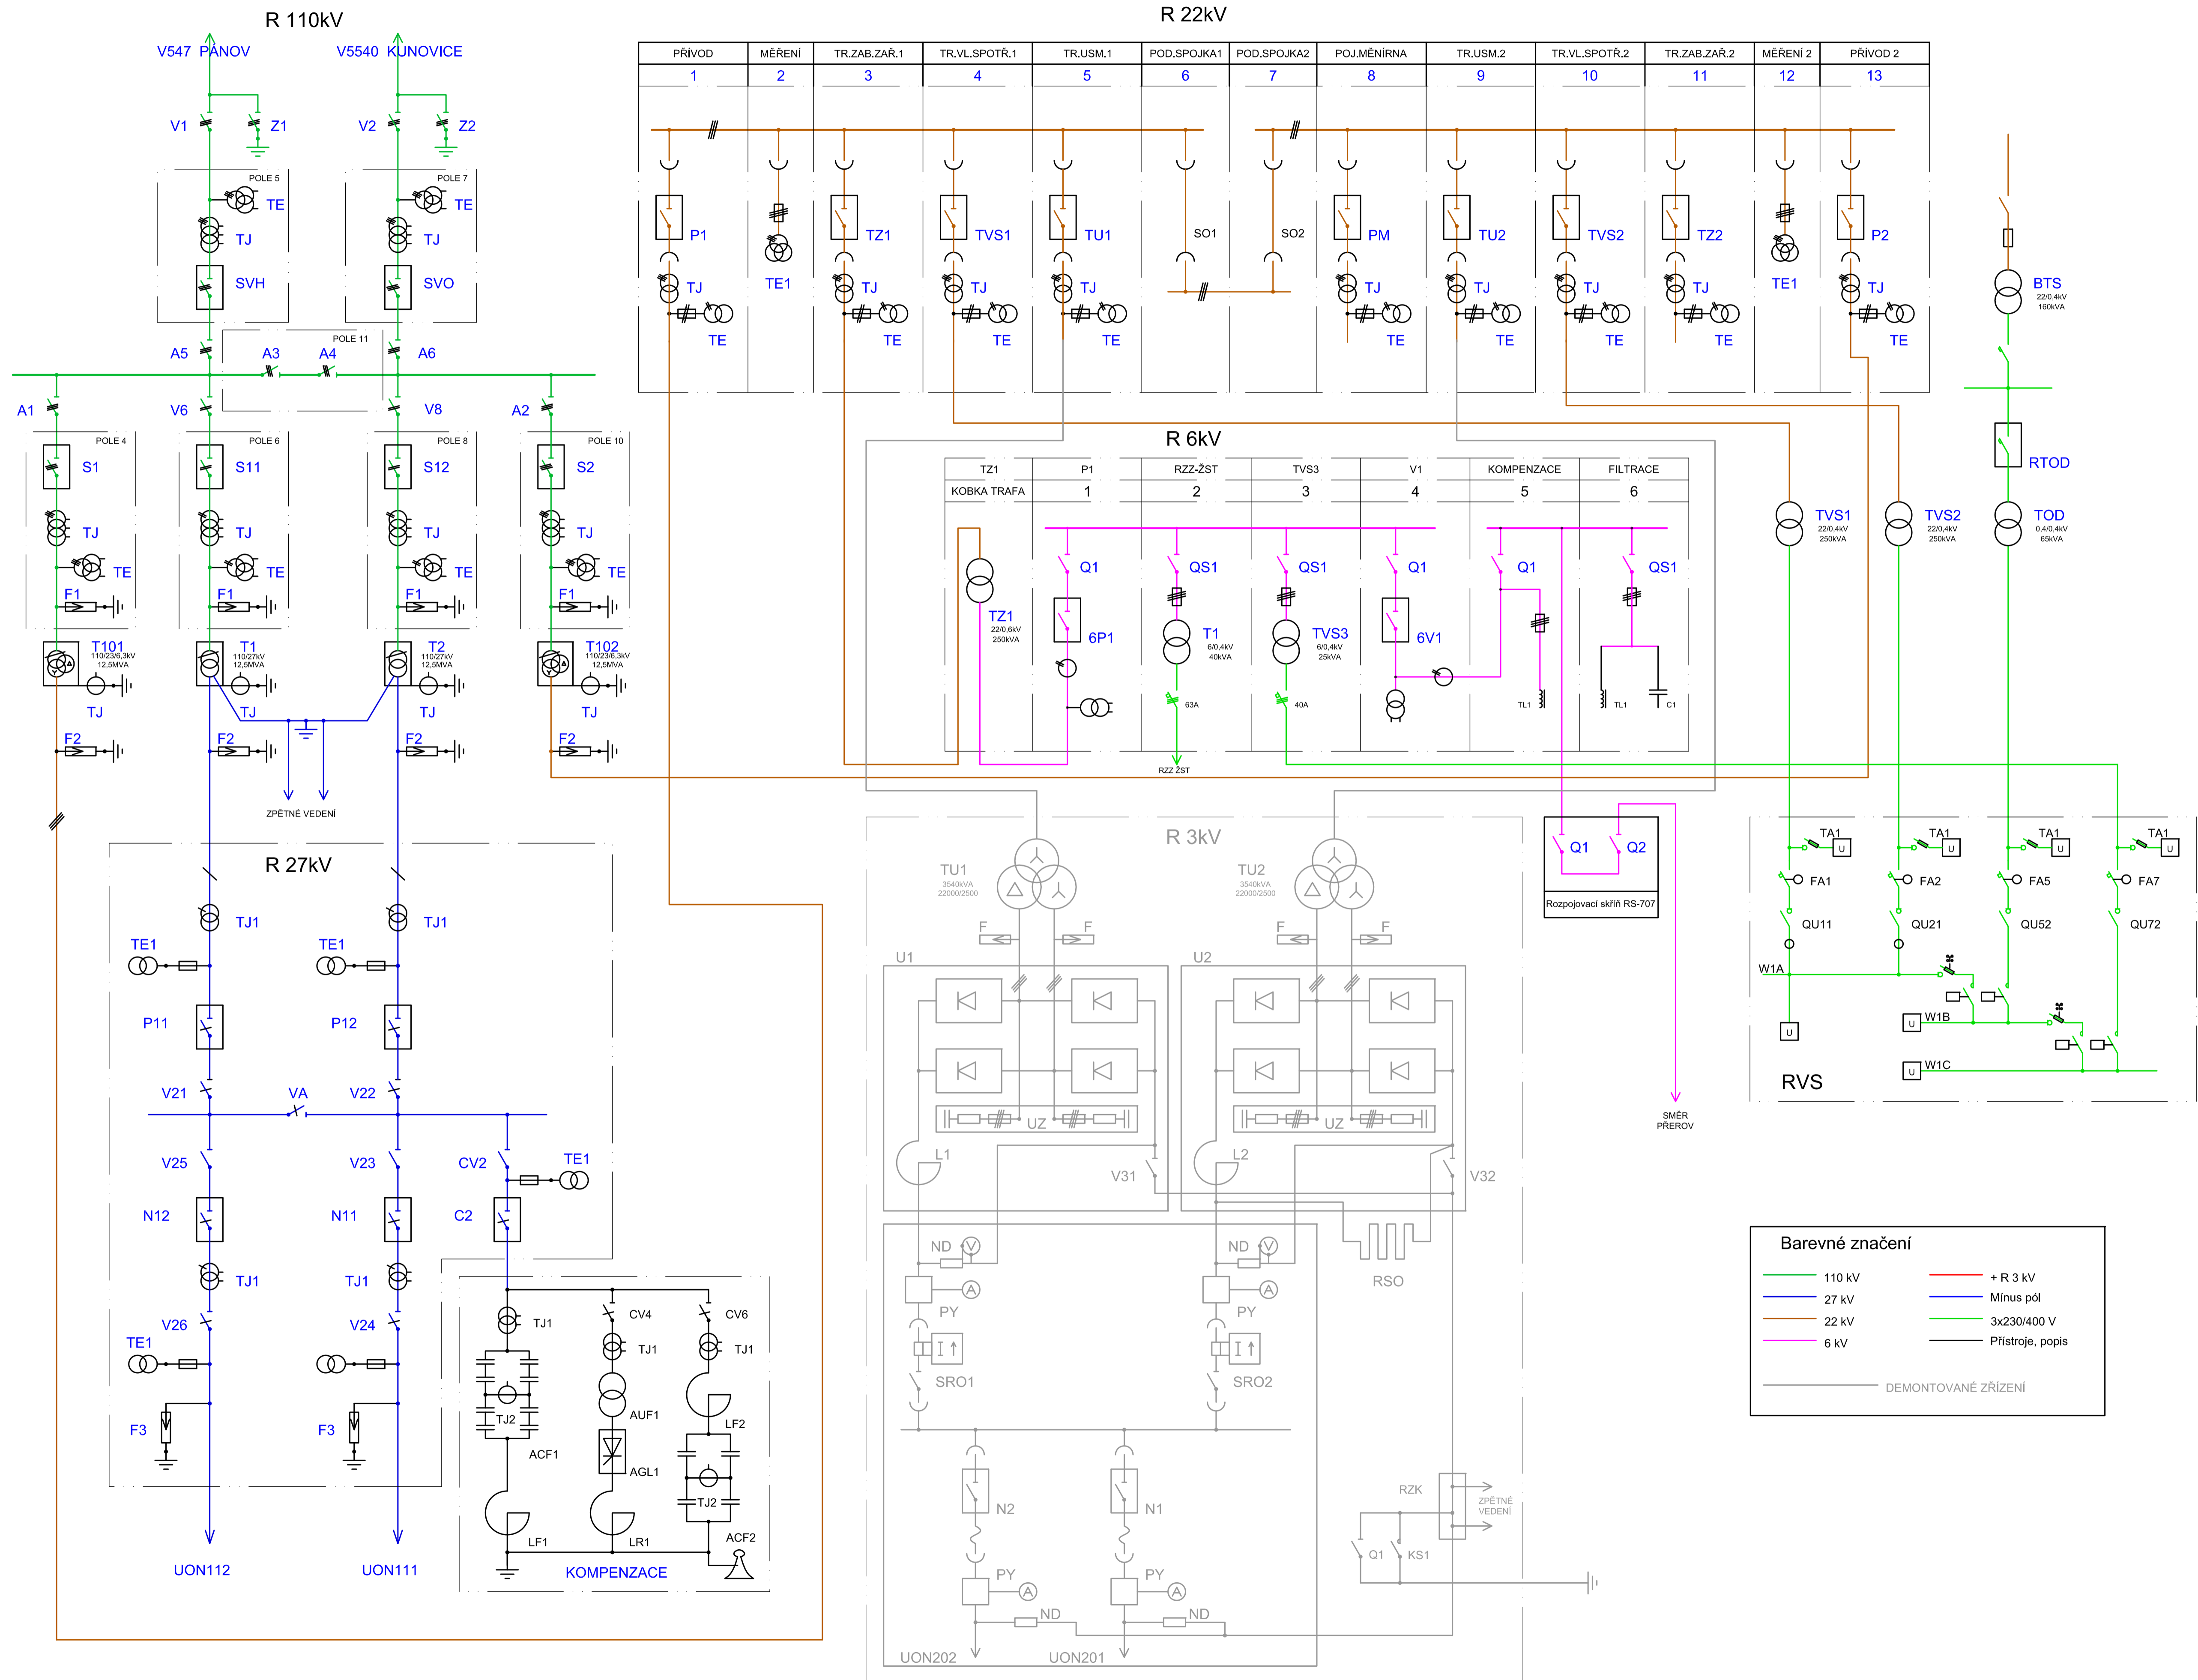

EVROPSKÁ UNIE
Evropské strukturální a investiční fondy
Operační program Doprava

Ministerstvo dopravy
Státní fond dopravní infrastruktury



1	11/2018	Náhrada balancérů statickými měniči	ČÍSLO SOUPRAVY:
REVIZE Č.	DATUM	ZMĚNA	



SUDOP BRNO, spol. s r.o.
Kounicova 26
611 36 Brno

OBJEDNATEL:	SZDC, s.o., Disážděné 1003/7, 110 00 Praha 1 Stavební správa východ (organizační jednotka)	tel. : +420 972 625 804 E-mail: sudop@sudop-brno.cz
PROFESNÍ SKUPINA:	24 SILNOPROUD	VEDOUcí PROF. SKUPINY ING. JAN ZÁRECKÝ
ODPOVĚDNÝ PROJ. ZAKÁZKY	Ing. Radoslav Molák v.r.	ODPOVĚDNÝ PROJ. PS, SO ING. VITĚZSLAV ŠIMÁČEK v.r.
NAVŘHL. VYPRACOVAL	ING. PETR KORTÝŠ	KONTROLOVAL ING. JAN ZÁRECKÝ
KRAJ:	Olomoucký, Zlínský	POVĚŘENÝ OÚ: Otrokovice
STUPĚŇ: PŘEDPROJEKT		
ZAK. ČÍSLO	18059-01-12	ARCH. ČÍSLO 2018240035
MĚŘITKO		POČET STRAN 10
DATUM:	11/2018	
ČÁST DOKUM.	PŘÍLOHA	
D.3.3.5.6	3	